
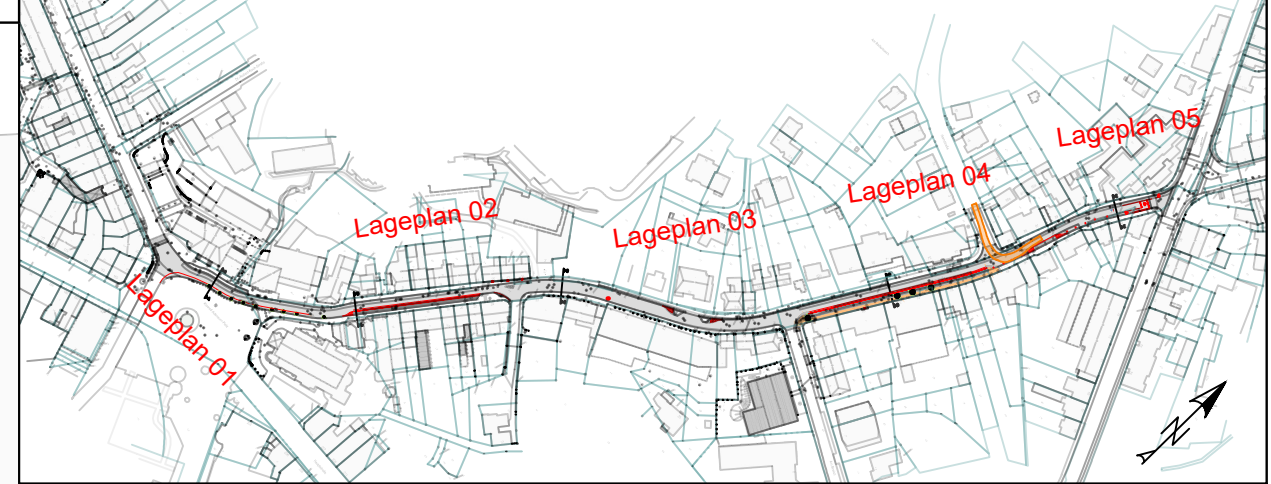


### Legende

Bestand	Planung	
Vermessung	Fahrbahn	Grünflächen
Kataster	Parken Kfz	Markierung StVO
	Parken Fahrrad	Baum/Pflanze
	Gehweg	

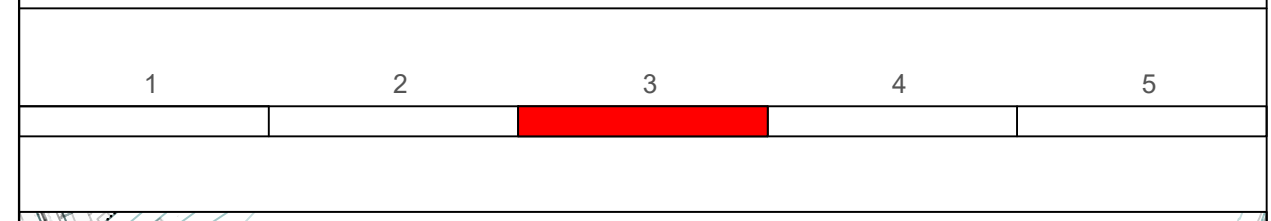

c			
b			
a			
Index	Art der Änderung	Datum	Name

# IDEENENTWURF

	<b>Stadt Bergisch Gladbach</b> 6-60 Mobilität und Stadtentwicklung <small>Rathaus Bergberg Wilhelm-Wagener-Platz 51429 Bergisch Gladbach</small>	Blatt-Nr.: LA03 <b>LAGEPLAN</b>
	Maßstab: 1:250	

## Fahrradstraße Laurentiusstraße

Entwurfsdatum: 05.08.2022  aufgestellt: der Bürgermeister		Name	Datum
	bearbeitet	MH	05.08.2022
	gezeichnet	MH	05.08.2022
	geprüft		
	IA		
genehmigt			