


Copyright: Diese Genehmigung darf diese Zeichnung nicht vervielfältigt, übertragen oder
überarbeitet werden. Die Einspeicherung und Verarbeitung in elektronischen Systemen
ist nur mit unserer schriftlichen Genehmigung zulässig.
Sie ist Dritten nicht zugänglich zu machen.
Zwischenhandlungen werden zivil- und strafrechtlich verfolgt.
© IPL CONSULT, Potthoff + Fürnkranz - Ingenieurpartnerschaft, Köln, 2019

Größe hxb: 297x590
Datei: S001.DWG
Pfad: I:\1811\CAD\S\I\GRUNDLAGEN\IPL_2013.CTB
CTB: I:\1811\CAD\S\I\DRS001.PDF
Plot:

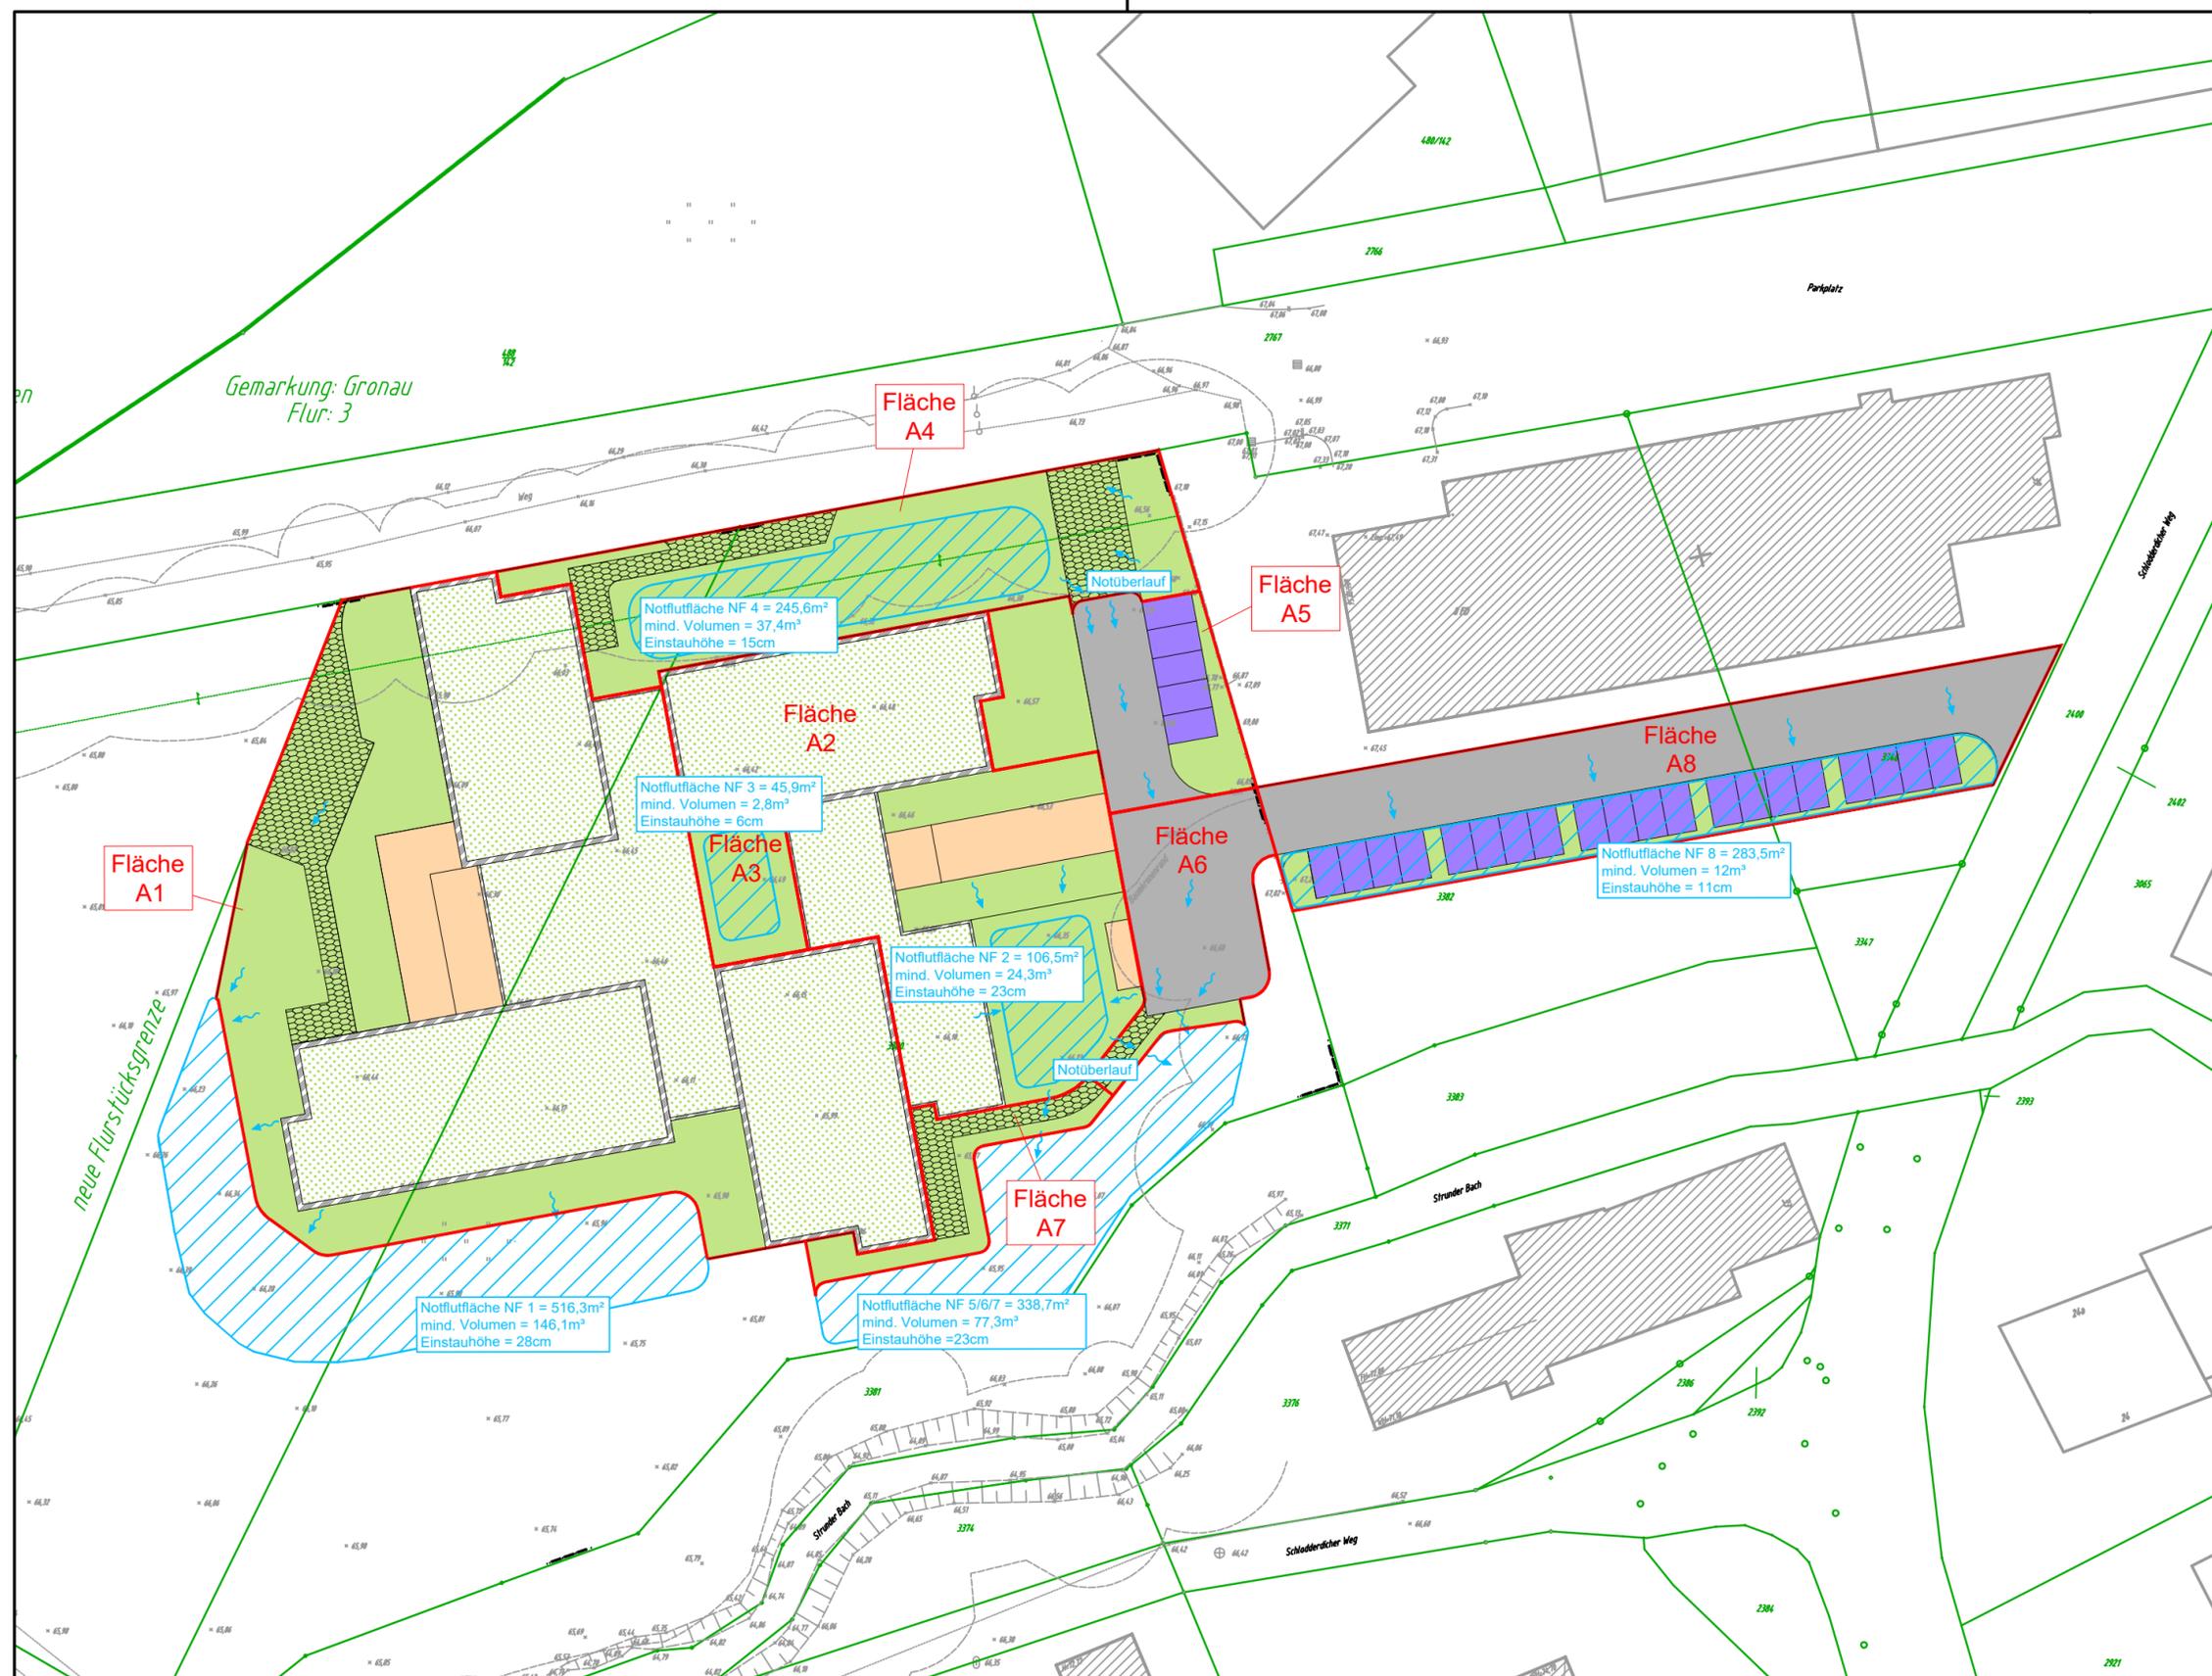

Legende

- Grundstücksgrenze
- Flurstücksnummer
- DG - Retentionsdach mit Dachbegrünung (intensiv)
- DA - Dach, Attika
- G - Gehweg, Pflaster
- S - Stellplätze, Betonpflaster
- GR - Grünfläche, inkl. Baumscheiben
- RG - Rasengittersteine
- Einzugsgebiete
- Notflutfläche bei Starkregen, Einstauhöhe bei T=30-jährlich
- geplanter Oberflächenabfluss bei Starkregen

| Index | Datum | Name | Art der Änderung |
|-------|------------|------|--|
| c | 05.05.2020 | Oc | Anpassung an neue Planung PL Architekten (Eingang Zimmermann 05.05.20) |
| b | 16.03.2020 | Fn | Überarbeitung Notflutfläche 5, 6, 8 und 7 |
| a | 09.03.2020 | Fn | Anpassung an neue Planung PL Architekten (Eingang Zimmermann 04.03.20) |

Überflutungsprüfung

Auftraggeber
Psychosomatische Klinik Bergisch Land gGmbH
 Schlodderdicher Weg 23a, 51469 Bergisch Gladbach

| | |
|--|-------------------------------|
| Entwurfsverfasser IPL CONSULT Potthoff + Fürnkranz Ingenieurpartnerschaft Dürener Straße 401b 50858 Köln www.iplconsult.de Köln, den Unterschrift | Projektnummer 1811 |
| | bearbeitet Oc / 08.01.2019 |
| | gezeichnet Oc / 08.01.2019 |
| | geprüft Fü / 08.01.2019 |

| | |
|--|---|
| Projekt/Planbezeichnung Psychosomatische Klinik Bergisch Gladbach Umstrukturierung und Sanierung Lageplan Notflutflächen | Plannummer S001.2c Maßstab 1:500 |
|--|---|

| | | | |
|--|--|------------------------------------|---|
| Vermessungsgrundlage Kühnhausen - Dübber - Semler - Schult (/SW BG) Öffentlich bestellte Vermessungsingenieure Amt 66 | Höhenstaus: 160 (NHN) Lagestatus: 489 (ETRS) Amt 661 | Stand: 31.08.2016 (?) Amt 661/5 | Erstellungsdatum 08.01.2019 Amt 67 |
|--|--|------------------------------------|---|