


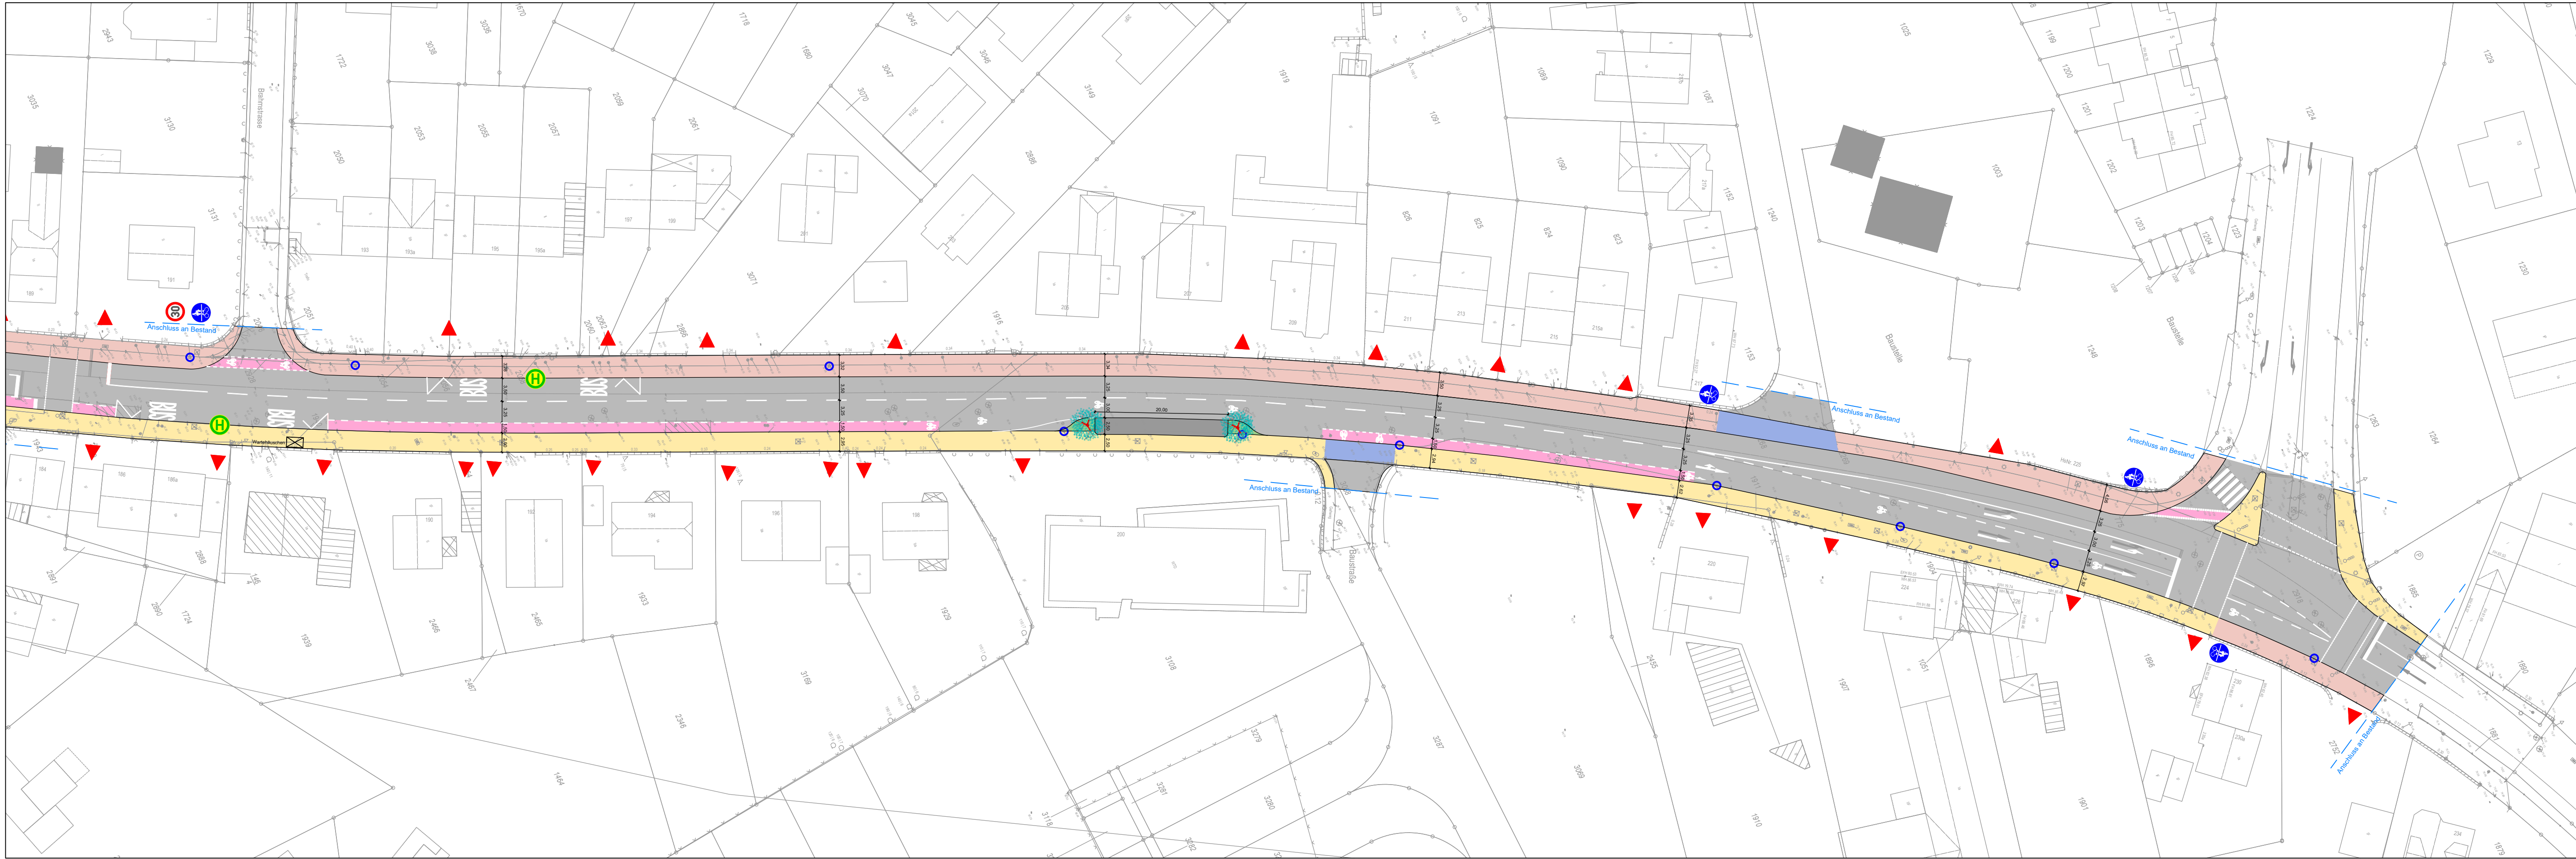

LEGENDE, Straße, geplant

	Asphalt		Sinkkasten Bestand
	Pflaster Gemeinsamer Geh- und Radweg		
	Radfahrerschutzstreifen		
	Pflaster Parkfläche		
	Pflaster Gehweg		
	Pflaster Gehwegüberfahrt		
	öff. Grünfläche/Spielplatz		
	Grundstückszufahrt		

Vermessungsgrundlage: Stadt BG FB 6-62 Geoservice, Stand 10.05.2022
Lagebezugssystem: ETRS89/UTM32
Höhenbezug: DE-DHHN2016 NH

Index	Änderung	Datum	Planer

Planer: LEINFELDER INGENIEURE GMBH Beratende Ingenieure für Tiefbautechnik Zur Pumpstation 1 42781 Haan Haan,	 Tel.: 02129 / 375 328-0 Fax: 02129 / 375 328-24	Auftraggeber: Stadt Bergisch Gladbach FB 6-60 Mobilität und Stadtentwicklung Rathaus Bensberg Wilhelm-Wagner-Platz 51429 Bergisch Gladbach
--	--	--

STADT BERGISCH GLADBACH

Neugestaltung
Altenberger-Dom-Straße

Straßenbaulageplan 2/2

Planungsstufe: Vorentwurf	Status: Vorabzug	Datum: 25.05.2023
Projektnr: 23807	Zeichner: TD	Planer: TD
Maßstab: 1:500	Plannr.: 1.2	

genehmigt:
Bergisch Gladbach, am