




LEGENDE ZUR AUSFÜHRUNGSPLANUNG

Materialien		FD	Fussbodendurchbruch
Bestand		DD	Deckendurchbruch
Stahlbeton	Neu	WD	Wanddurchbruch
Unbewehrter Beton	Neu	WS	Wandschlitz
Stahlbetonfertigteile	Neu		Bemaßung der Durchbrüche: b/d/h
KS-Mauerwerk	Neu	F	Feuerlöscher
Porenbetonmauerwerk/ LHZ	Neu	LD	Löschdecke
Leichtwand/ Trockenbauteil	Neu	WH	Wandhydrant
Abbruch		NA	Notausgang
Sperrschicht (Feuchtigkeit)		E	Elektroverteilung
Dämmung	Neu	RWA	Rauch- und Wärmeabzug
			Bodenablauf
			Dacheinlauf
			Materialwechsel Boden
Raumbezeichnung			Planangaben
01_3.12	Raum-Nr. (Geschoss, Mietung, LSHv.)	OK	Oberkante
Büro	Raumbezeichnung	UK	Unterkante
A: 19,98 m ²	Nettfläche	VK	Vorderkante
U: 18,42 m	Umfang	RD	Rohdecke
LH: 2,750 m	Lichte Höhe	FF	Fertigfußboden
B: Fliesen	Bodenausführung	AD	Abgehängte Decke
W: Anstrich	Wandausführung	LH	Lichte Raumhöhe
D: GK/Gewäch	Deckenausführung	HZ	Heizkörper
		UZ	Unterzug
		BRH	Brüstungshöhe
		OKG	Oberkante Gelände
Zeichenerklärung			
-0,20	OKFF	Höhenangabe	
-0,30	OKRD	Höhenangabe	
	Drainrinne		

Sämtliche Maße sind am Bau zu nehmen und vom Ausführenden verantwortlich zu prüfen!
 Dieser Plan gilt nur in Zusammenhang mit der Statik, den Positions-, Schal- und Bewehrungsplänen, den Schlitz- und Durchbruchplänen sowie den haustechnischen Planungsunterlagen!
 Unstimmigkeiten sind der Bauleitung sofort mitzuteilen!
 Höhenangaben beziehen sich auf OKFF bis OK / UK Rohkonstruktion!
 Schächte sind erst nach Installation und Freigabe durch die Bauleitung zu schließen!
 OKFF Erdgeschoss = ±0,00 = Projekt-Info: 117,88 m ü. NHN

f			
e			
d			
c			
b			
a			
-			Planerstellung
Index	Datum	Bearbeiter	Art der Änderungen

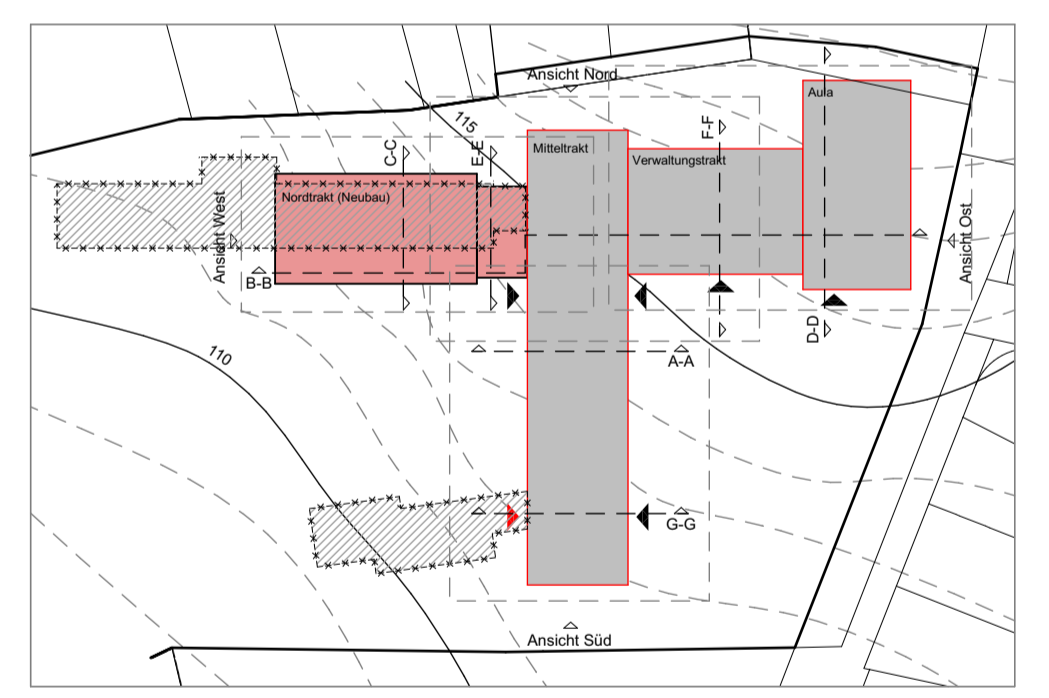

agn rhein-main
 generalplaner | ingenieure | sachverständige

Projektname	Sanierung Nicolaus-Cusanus-Gymnasium		
Auftraggeber	Stadt Bergisch Gladbach Immobilienbetrieb Wilhelm-Wagener-Platz 1 51429 Bergisch Gladbach		
Projekt-Nummer	14-1009-NCG		
Planbezeichnung	AUSFÜHRUNGSPLANUNG Lageplan Container Veröffentlichung		
Unterschriften	Bauherr	Planverfasser	
Planinformationen	Projektleiter Cornelia Becker	Datum	Maßstab 1:500
	Sachbearbeiter		Format DIN A1
Freigabe/Stand	Freigabe	Geprüft	
	Datum Freigabe	Datum Prüfung	
Blatt-Nummer	NCG_AR5_XX_130.11		