


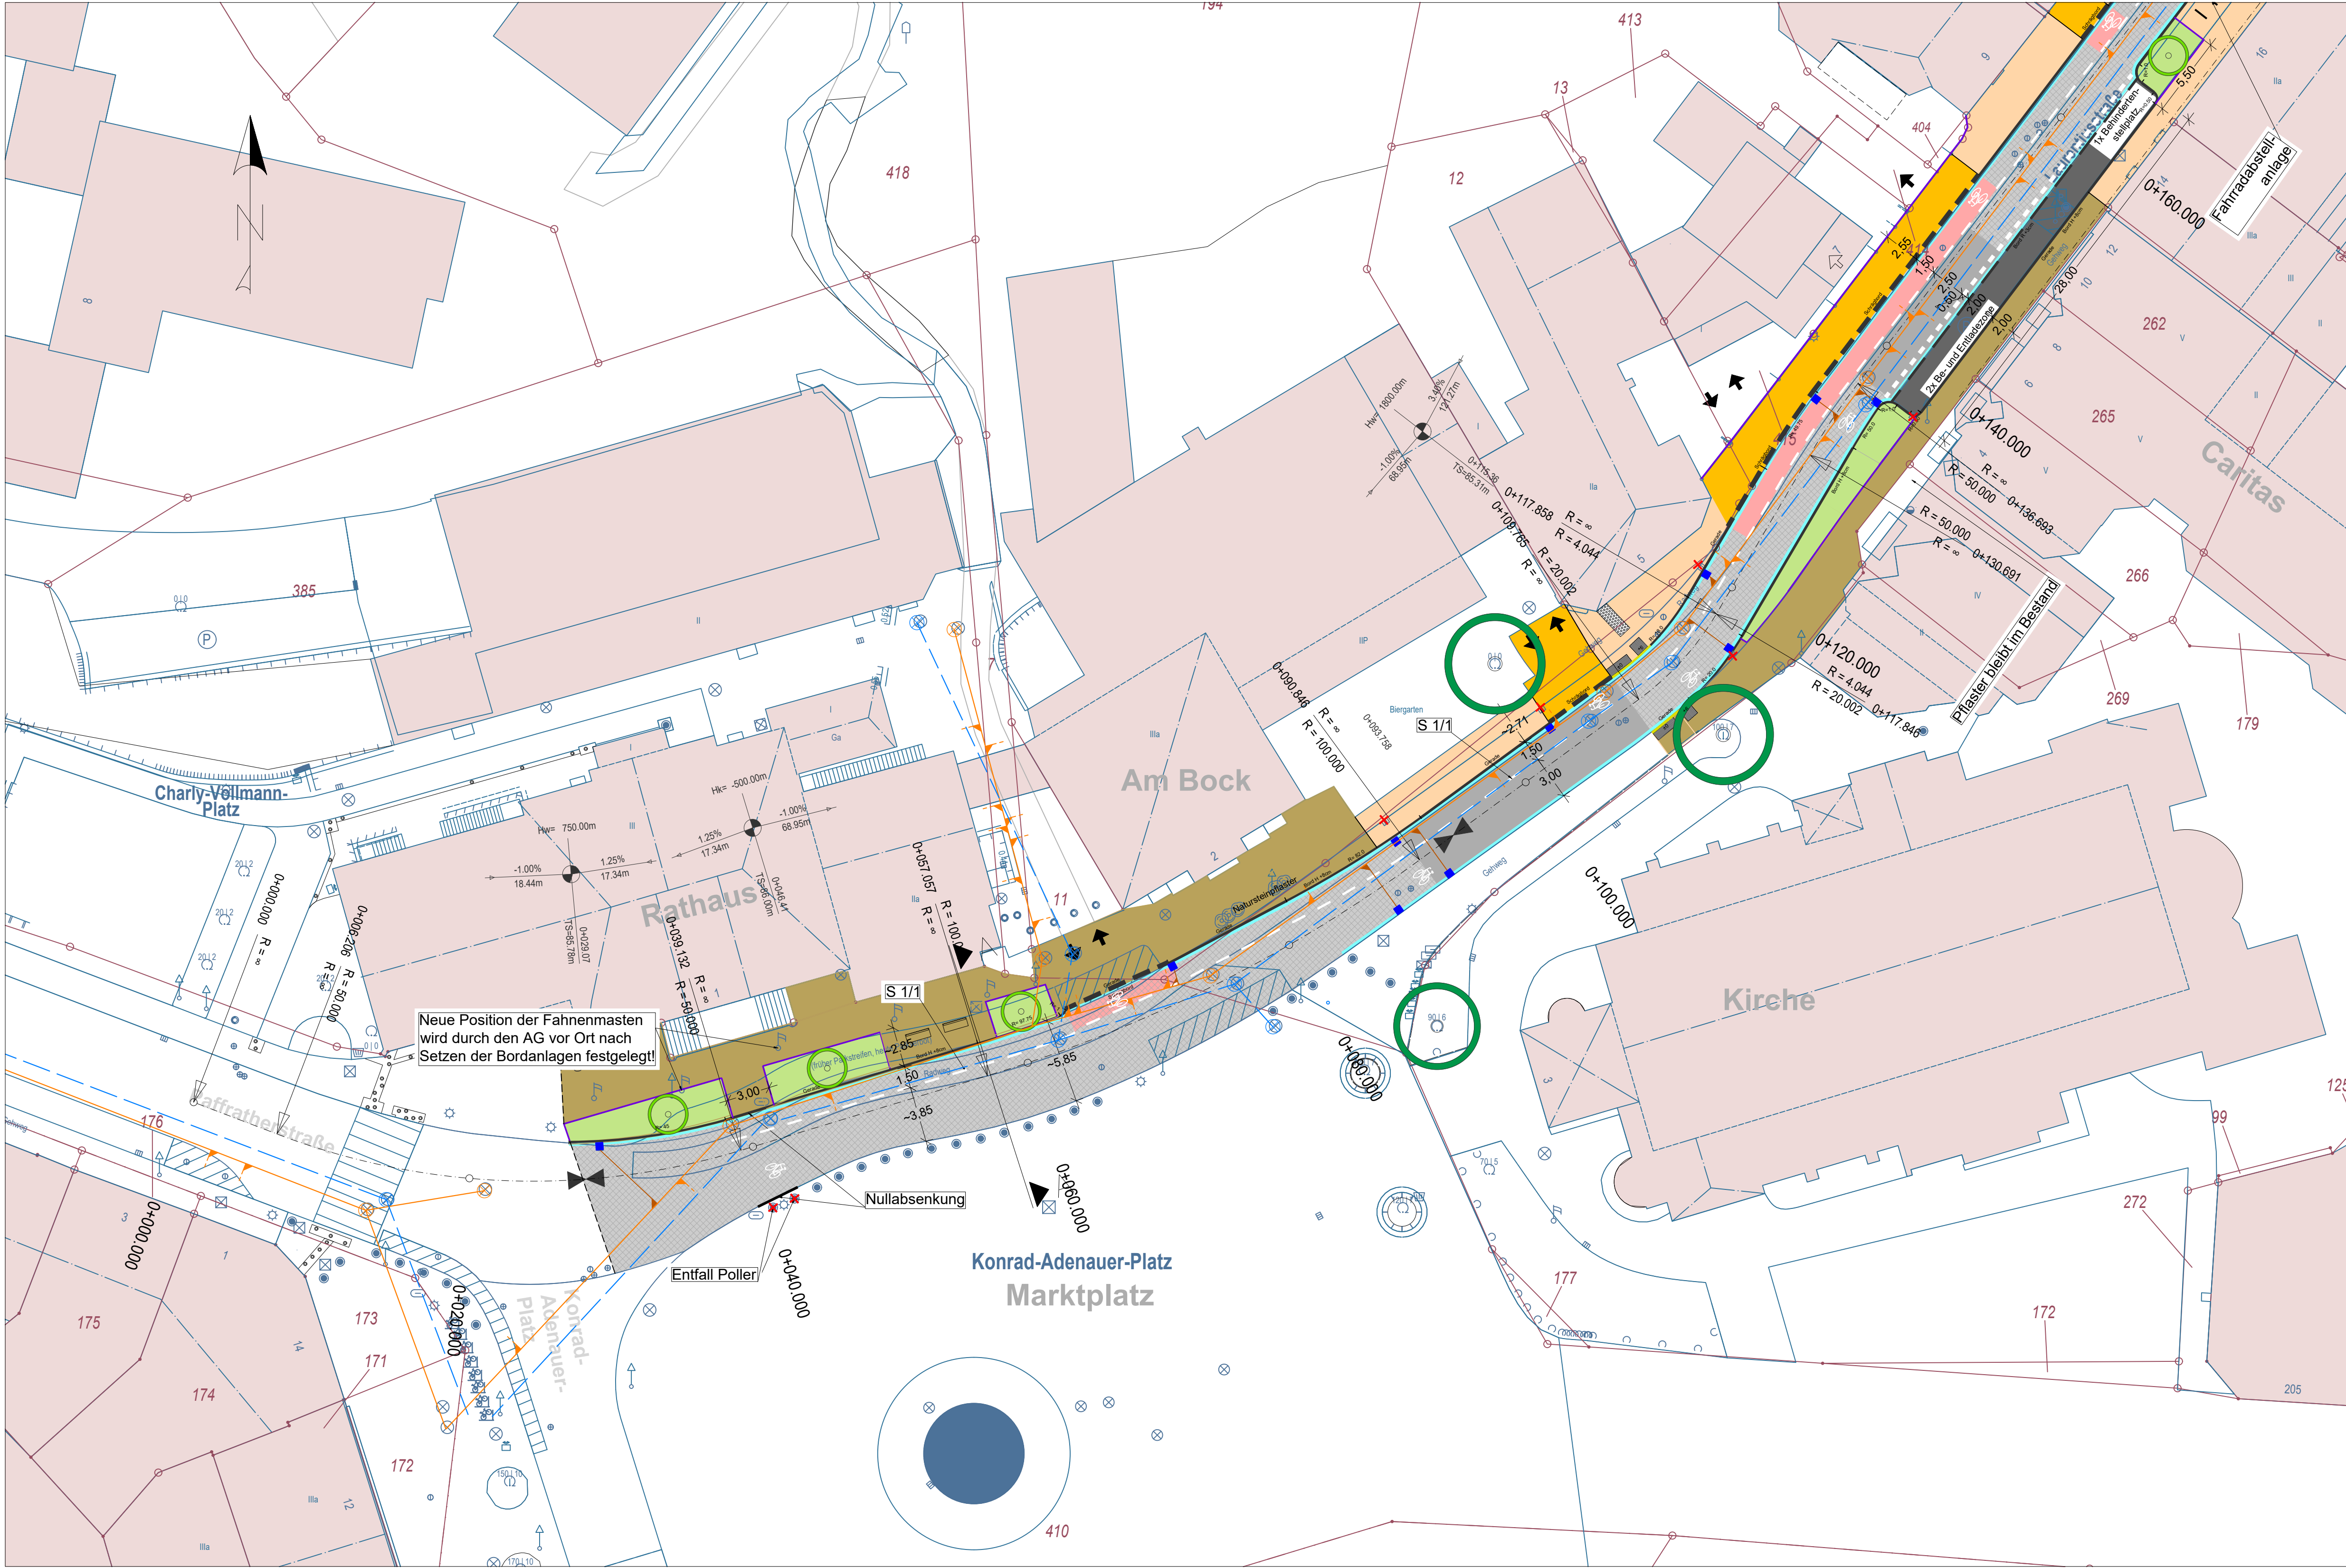

Neue Position der Fahnenmasten wird durch den AG vor Ort nach Setzen der Bordanlagen festgelegt!

Nullabsenkung

Entfall Poller

Legende

Vermessung

Fahrbahn, Asphalt Vollausbau

Fahrbahn, Asphalt Deckensanierung

Fahrbahn, Asphalt rot eingefärbt

Parken, Pflaster 10/20/8 grau, mit Fase

Gehweg, Pflaster 10/20/8 grau, mit Minifase

Gehweg Natursteinpflaster

Gehweg, Einfahrt

Teilaufpflasterung

Grünfläche

Kataster

Hochbord

Rundbord

Tiefbord

Schrägbord, Einfahrten

Rinne, Gussasphalt

Sinkkasten, neu

Baumstandort, Bestand

Hauptachse

Querneigung

Baumstandort, neu

Hinweis: die Realisierung der Baumstandorte ist abhängig der Versorgungsleitungen.

85,35 Höhe Planung

85,35 Höhe Bestand

Neigungsbrechpunkt

H=100.00 m
T=8.00 m
f=0.03 m

Ausrundungshalbmesser
Tangentenlänge
Bogenstich

Längsneigung
Länge der Strecke
Tangentenschnittpunkt
Stationierung

1

2

3

4

d	Anpassung Grünbeete	20.11.2025	DEB
c	Anpassung Ladzone, Behindertenstellplätze	01.07.2025	DEB
b	Anpassung Gehwege, Baumbeete, Bordanlagen, Fahrbahnbreite	24.03.2025	DEB
a	Anpassung Querung, Ergänzung Sinkkästen	12.02.2025	DEB
Index	Art der Änderung	Datum	Name

Ausführungsplanung

Stadt Bergisch Gladbach
6-60 Mobilität und Stadtentwicklung
Rathaus Bergisch Gladbach Wilhelm-Wagener-Platz 51429 Bergisch Gladbach

Blatt-Nr.: LA01
LAGEPLAN

Maßstab: 1:250

Entwurfsdatum: 01.08.2023
Stadt Bergisch Gladbach
Stadtentwicklung, Bau und Mobilität
6-64 Verkehrsflächen
Postfach 20 09 20
51439 Bergisch Gladbach

aufgestellt:
der Bürgermeister

IA 28.11.24 gez. Greßler

Name	Datum
bearbeitet MH	01.08.2023
gezeichnet MH	19.09.2023
geprüft	
genehmigt	

BPR
Holzmarkt 2/2a 50676 Köln +49 221 888 488 0 info@bpr-koeln.de

Ingenieure GmbH & Co. KG
Ein Unternehmen der BPR Gruppe

Name	Datum
bearbeitet SOE	28.10.2024
gezeichnet SOE/CEV	28.10.2024
geprüft	
genehmigt	

Laurentiusstraße