


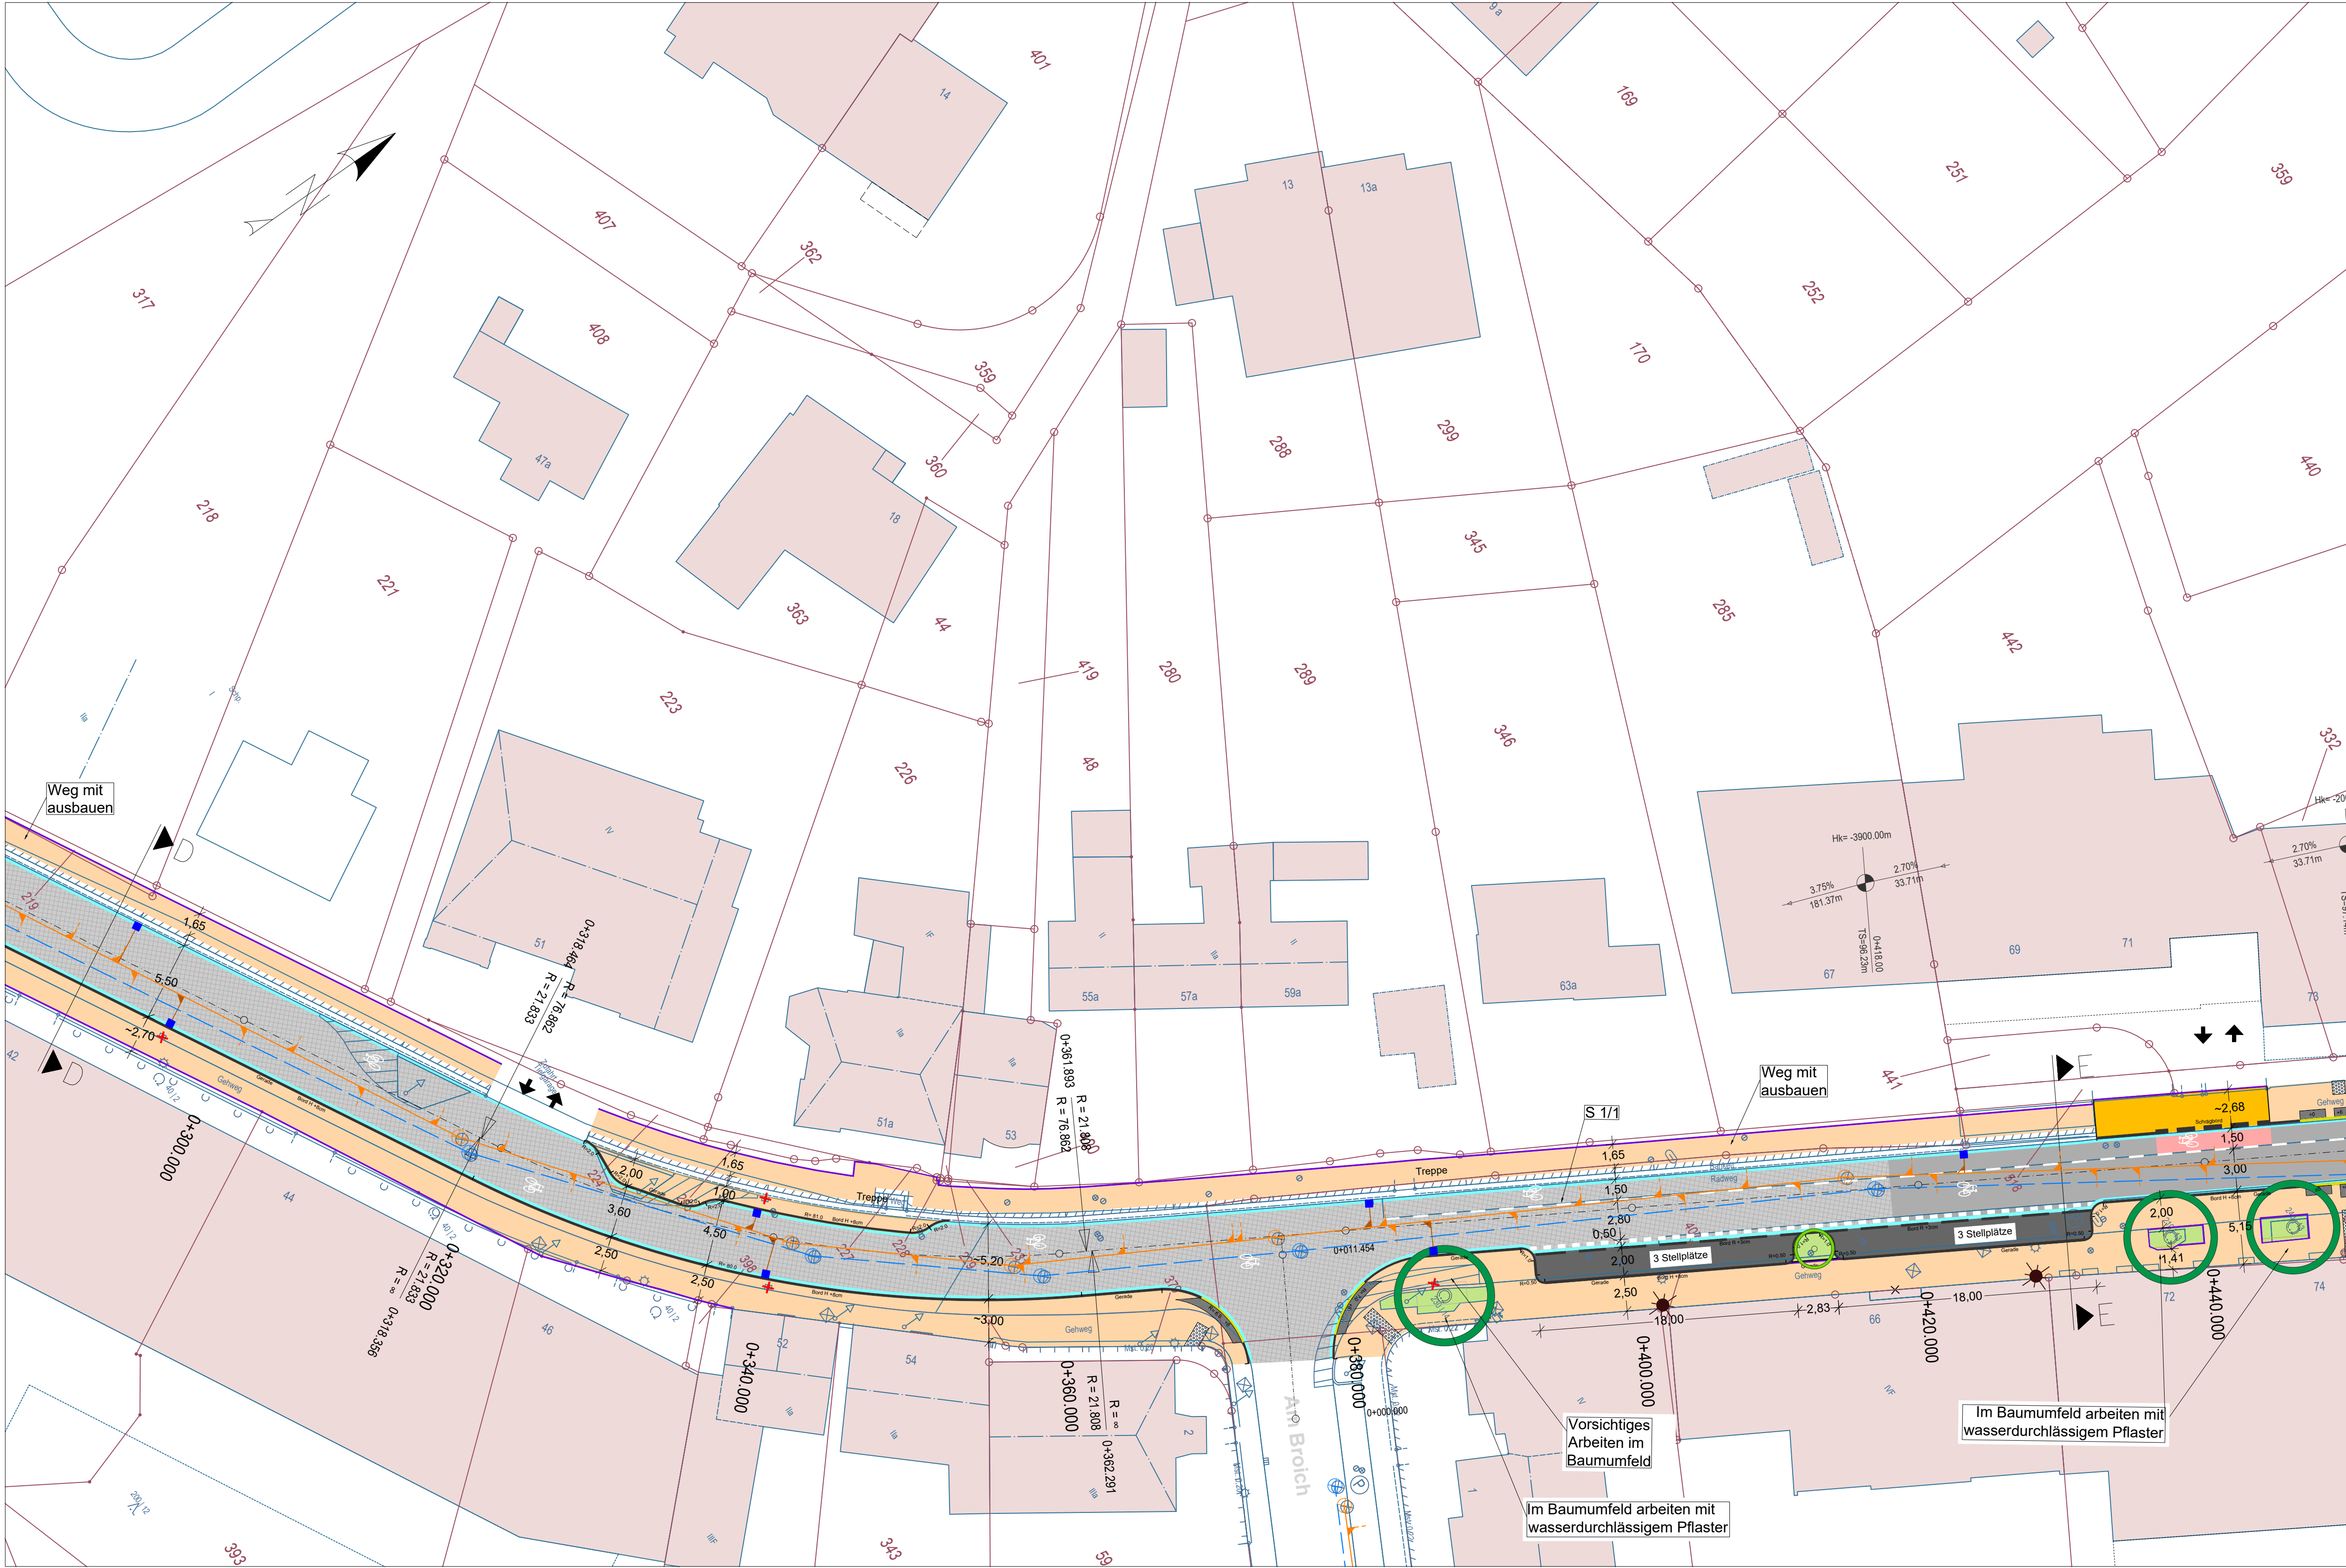

Legende

Fahrbahn, Asphalt Vollausbau

Fahrbahn, Asphalt Deckensanierung

Fahrbahn, Asphalt rot eingefärbt

Parken, Pflaster 10/20/8 grau, mit Fase

Gehweg, Pflaster 10/20/8 grau, mit Minifase

Gehweg Natursteinpflaster

Gehweg, Einfahrt

Teilaufpflasterung

Grünfläche

Hochbord

Rundbord

Tiefbord

Schrägbord, Einfahrten

Rinne, Gussasphalt

Sinkkasten, neu

Baumstandort, Bestand

Hauptachse

Querneigung

Baumstandort, neu

Höhe Planung

Höhe Bestand

Neigungsbrechpunkt

H=100.00 m

T=8.00 m

f=0.03 m

↖ -0.80 ‰

↗ 0.80 ‰

↘ 45.00 m

↙ 78.00 m

TS=126.04m

OT=283.50

Ausrundungshalbmesser

Tangentenlänge

Bogenstich

Längsneigung

Länge der Strecke

Tangentenschnittpunkt

Stationierung

1

2

3

4

c	Anpassung Ladzone, Behindertenstellplätze	01.07.2025	DEB
b	Anpassung Gehwege, Baumbeete, Bordanlagen, Fahrbahnbreite	24.03.2025	DEB
a	Ergänzung Sinkkästen	12.02.2025	DEB
Index	Art der Änderung	Datum	Name

Ausführungsplanung

Stadt Bergisch Gladbach

6-60 Mobilität und Stadtentwicklung

Rathaus Bensberg Wilhelm-Wagener-Platz 51429 Bergisch Gladbach

Blatt-Nr.: LA03

LAGEPLAN

Maßstab: 1:250

Laurentiusstraße

Entwurfsdatum: 01.08.2023

Stadt Bergisch Gladbach
Stadtentwicklung, Bau und Mobilität
6-64 Verkehrsflächen
Postfach 20 09 20
51439 Bergisch Gladbach

aufgestellt:
der Bürgermeister

IA 28.11.24 gez. Greßler

	Name	Datum
bearbeitet	MH	01.08.2023
gezeichnet	MH	19.09.2023
geprüft		
genehmigt		

BPR

Ingenieure GmbH & Co. KG

Ein Unternehmen der BPRGruppe

Holzmarkt 2/2a 50676 Köln +49 221 888 488 0 info@bpr-koeln.de

	Name	Datum
bearbeitet	SOE	28.10.2024
gezeichnet	SOE/CEV	28.10.2024
geprüft		
genehmigt		