
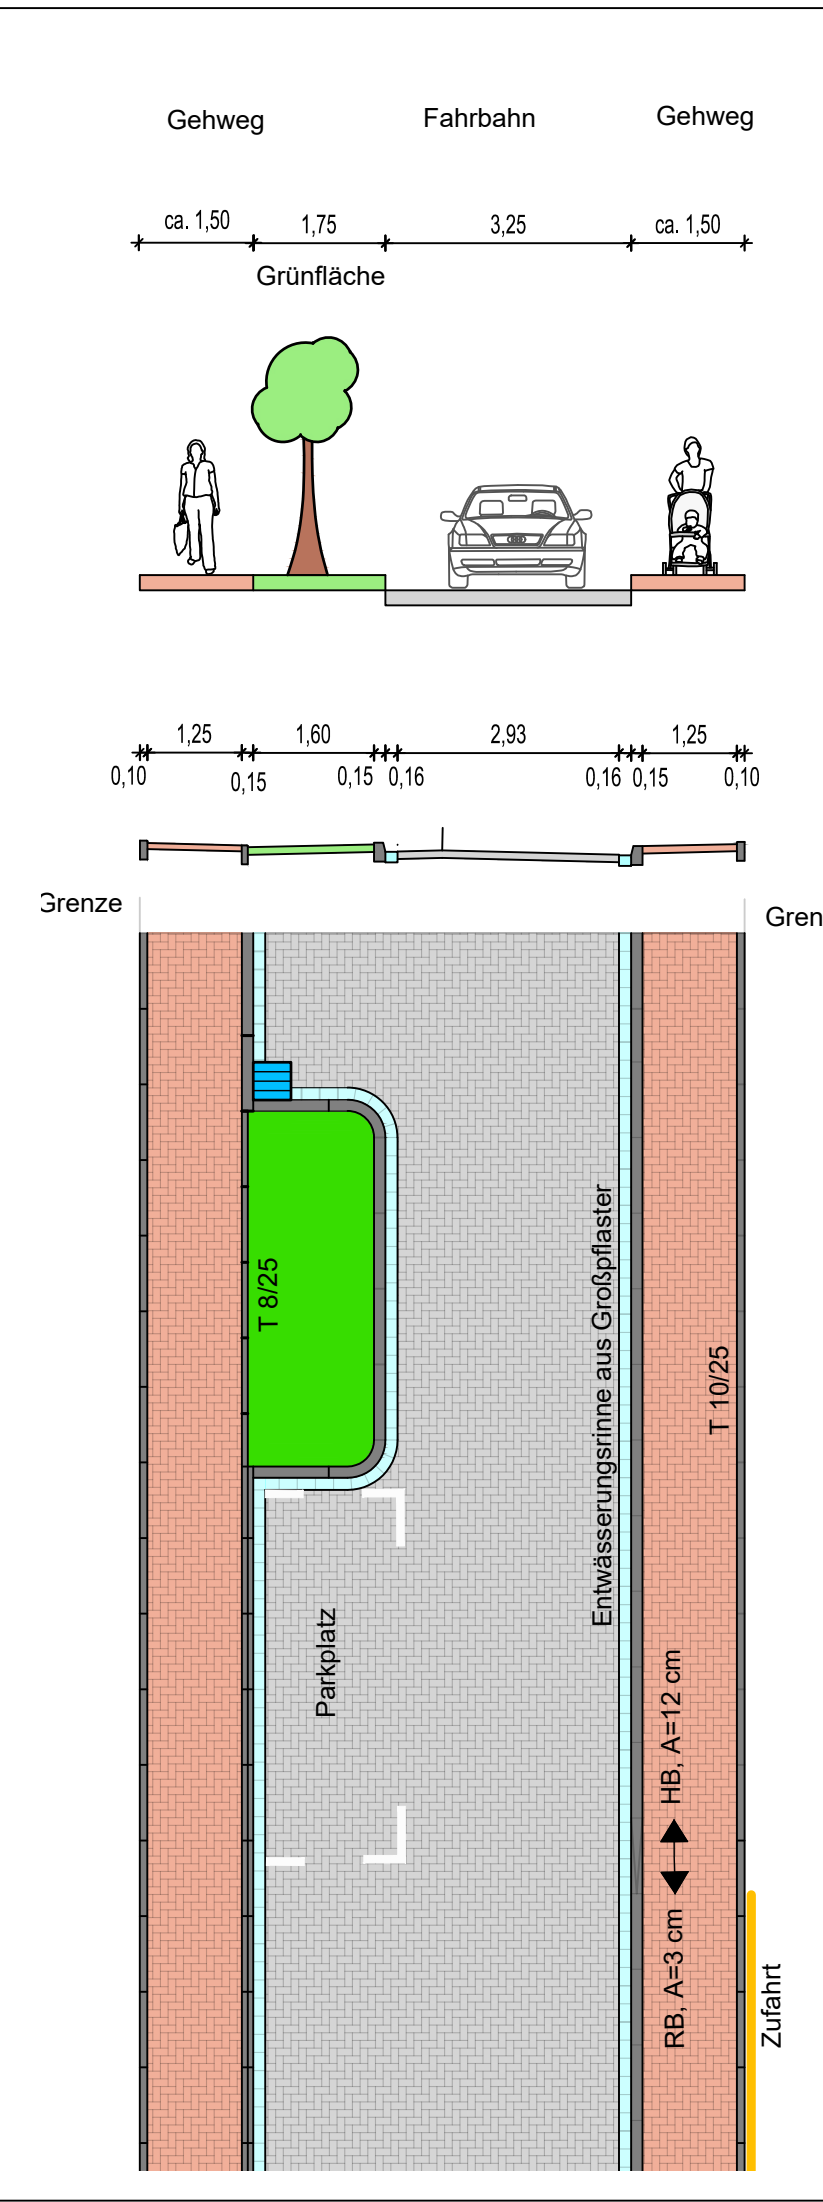
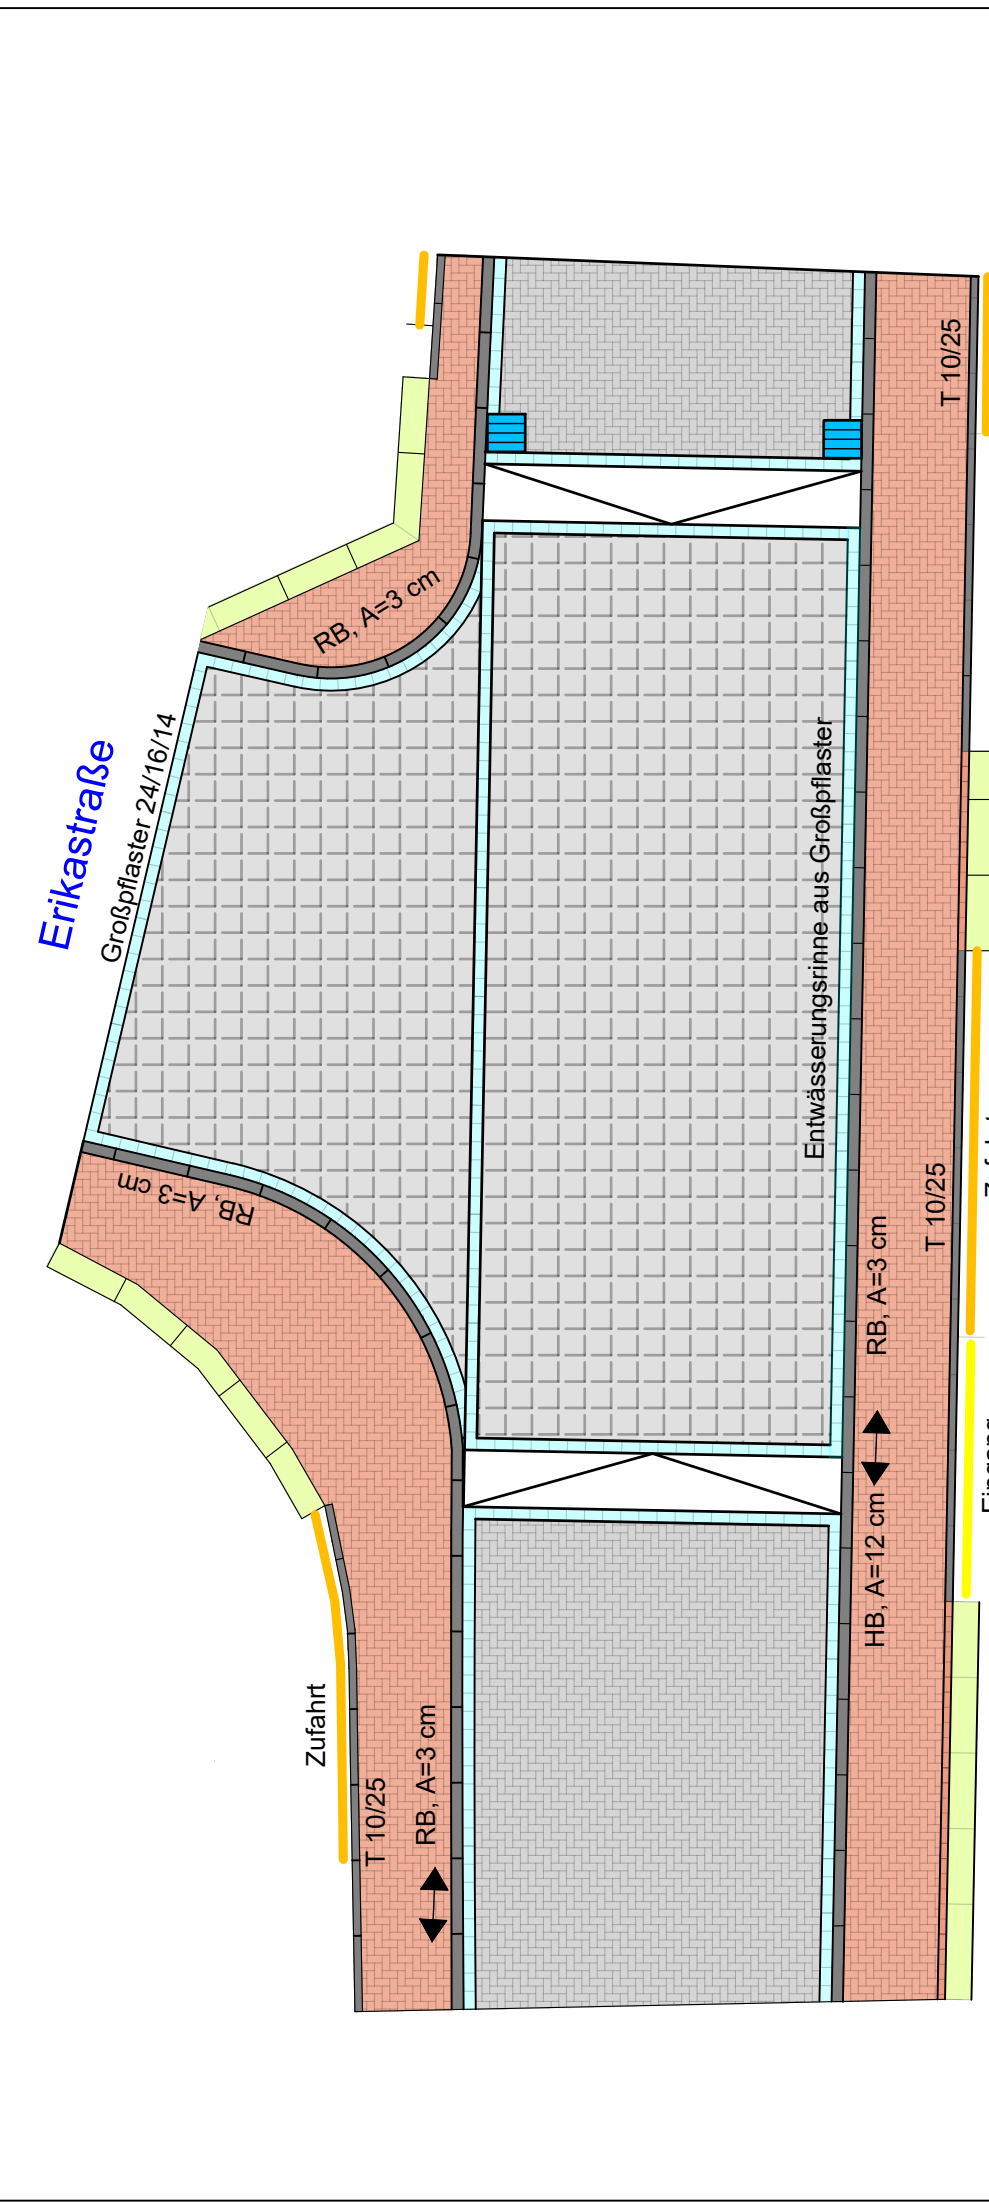


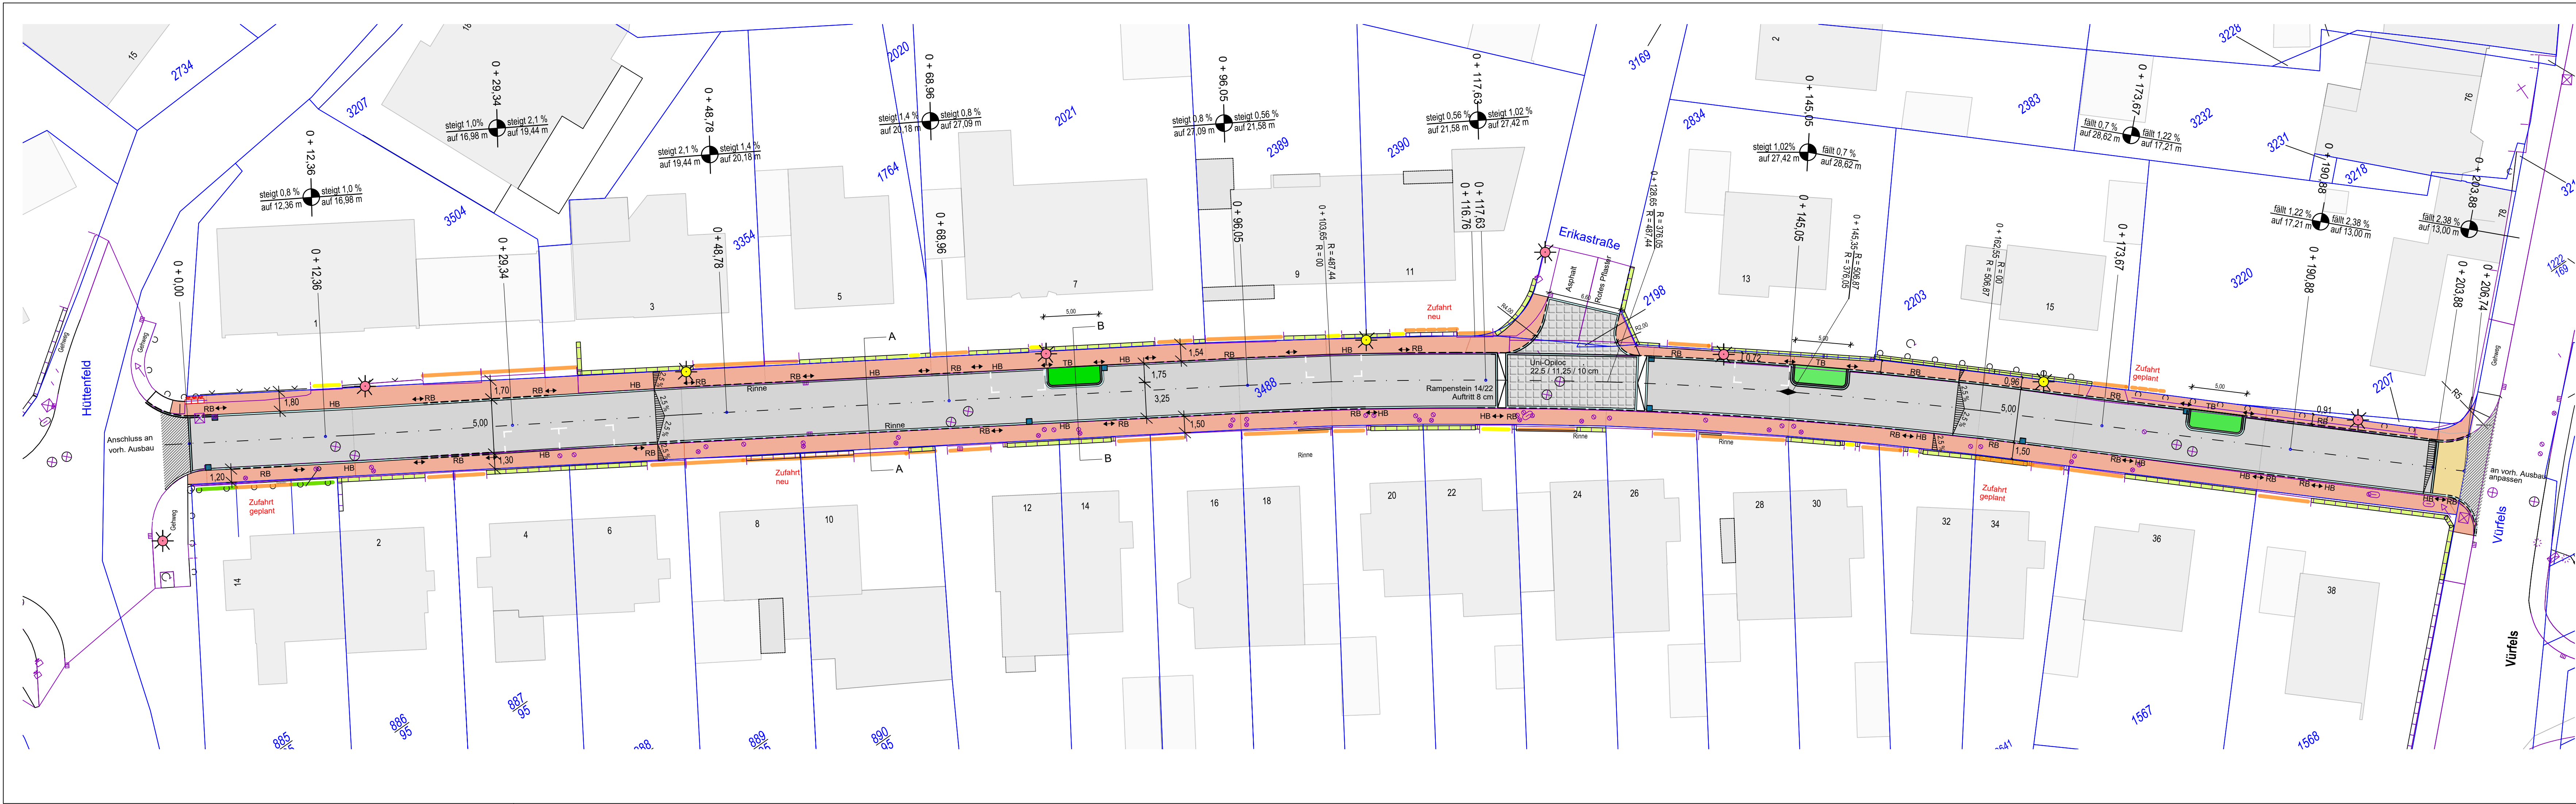

- Legende:
- Parkplatz
 - Betonsteinpflaster grau
 - Betonsteinpflaster rot
 - Asphalt
 - Eingänge
 - Einfahrten
 - Hecken
 - Mauern
 - Großpflaster 24/16/14
 - Baumscheibe
 - geplanter Straßenablauf
 - TB Tiefbordstein 10/25, Auftritt 3 cm
 - HB Hochbordstein 12/15/25
 - RB Rundbordstein 15/22, Auftritt 3 cm
 - Quergefälle
 - vorhandene Leuchten
 - neuer Leuchtenstandort, LPH 6 m
 - Mast in Randeinfassung bzw. direkt Hinterkante / Grenze

c			
b			
a			
Index	Art der Änderung	Name	Datum
Stadt Bergisch Gladbach			
Fachbereich für Stadtentwicklung, Bau und Mobilität			
6-64 Verkehrsflächen			
Straßenausbau		Maßstab 1 : 250	
Om Rodde		Name	Datum
		bearbeitet	Frank
		gezeichnet	Juli 2025
		geprüft	
Lageplan		genehmigt	
der Bürgermeister		Az: 6 / 64	
IA		Bl. - Nr. :	L 1