


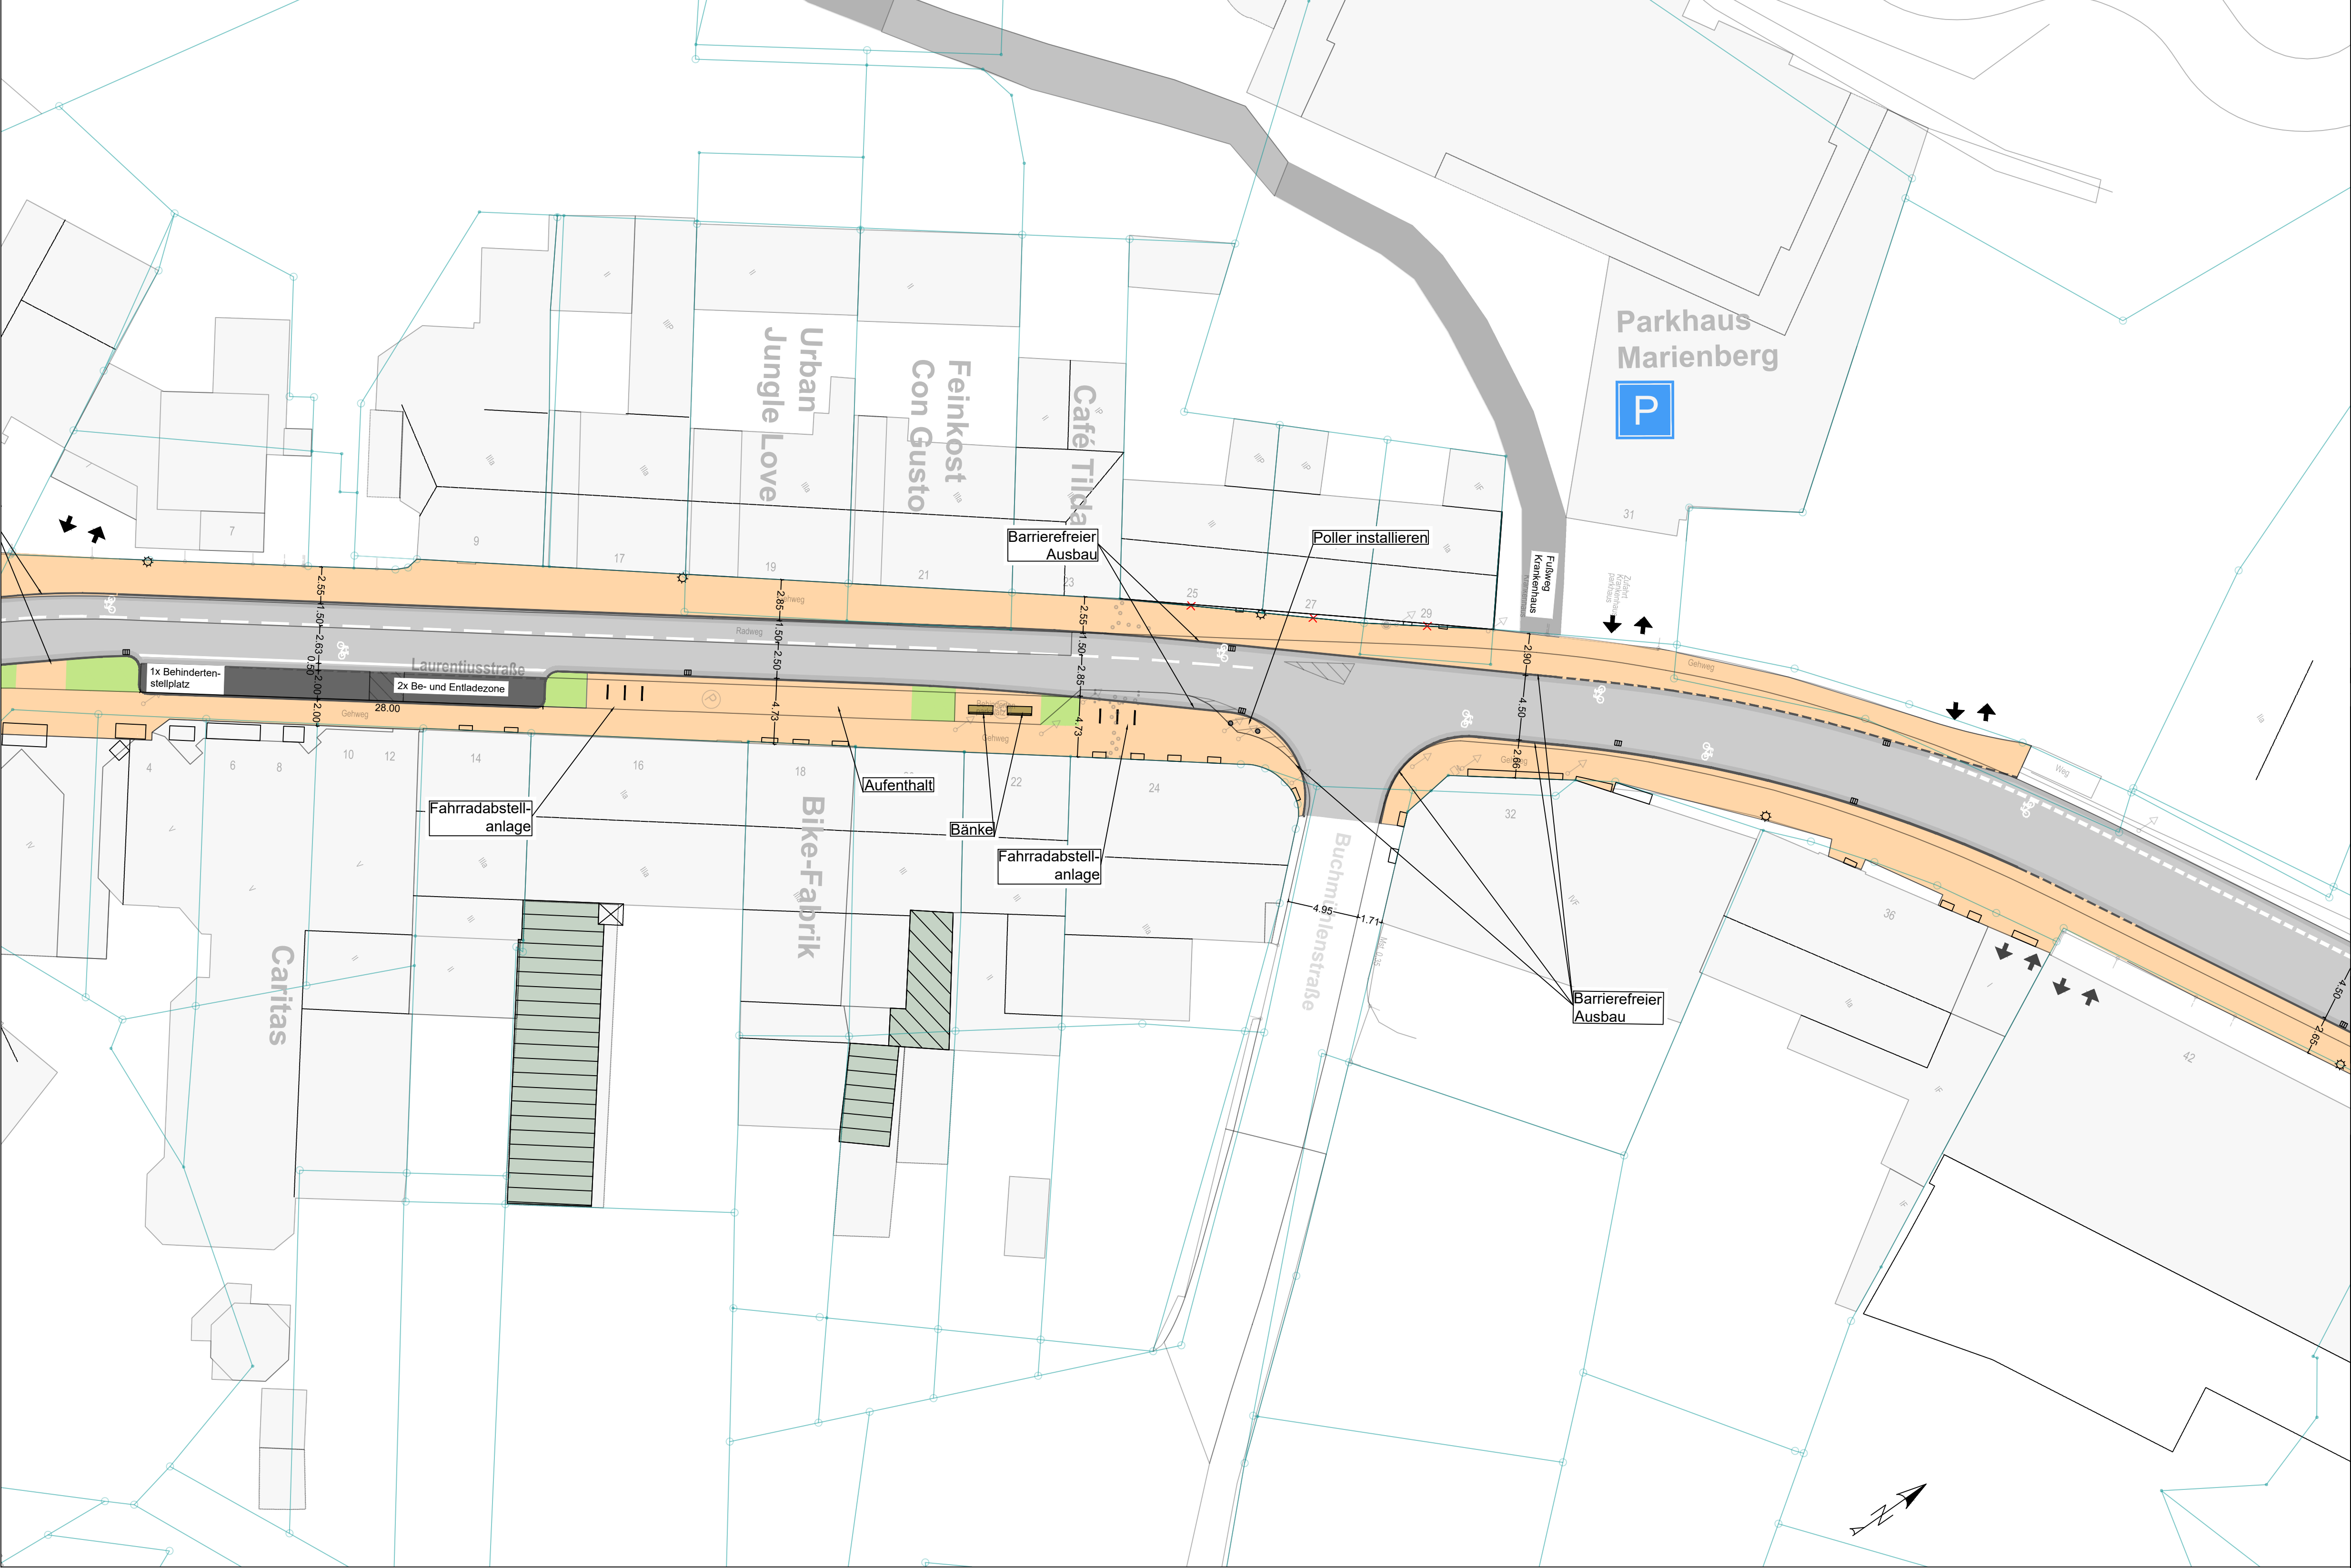

Legende

Bestand

Vermessung

Kataster

Baumstandort

Planung

Fahrbahn, Asphalt

Parken Kfz

Gehweg

Gehweg, Einfahrt

Grünfläche

Baumstandort

Hochbord

Rundbord

Rundbord

Rinne, 3-zeilig

Poller

Hauptachse

Querneigung

1

2

3

4

c			
b			
a			
Index	Art der Änderung	Datum	Name

Stadt Bergisch Gladbach

6-60 Mobilität und Stadtentwicklung

Rathaus Bensberg Wilhelm-Wagener-Platz 51429 Bergisch Gladbach

Blatt-Nr.: LA02

LAGEPLAN

Maßstab: 1:250

Laurentiusstraße