




### Legende

Vermessung	Markierung StVO
Kataster	Gehweg
	Markierung entfernen
	Bordstein entfernen

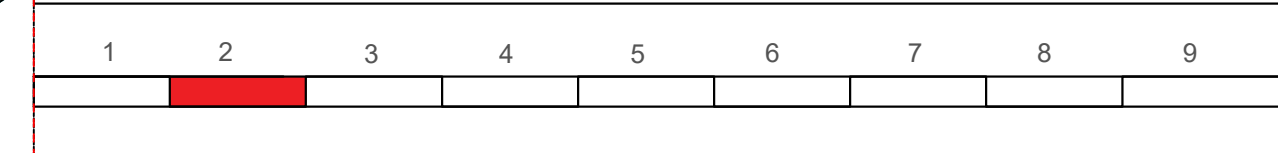

c			
b			
a			
Index	Art der Änderung	Datum	Name

c			
b			
a			
Index	Art der Änderung	Datum	Name

## Markierungsplan



**Stadt Bergisch Gladbach**  
6-60 Mobilität und Stadtentwicklung  
Rathaus Bensberg Wilhelm-Wagener-Platz 51429 Bergisch Gladbach

Blatt-Nr. LA1.02  
LAGEPLAN

Maßstab: 1: 250

## Hermann-Löns-Straße

Entwurfsdatum 21.03.2025	Name	Datum
	bearbeitet PS	21.03.2025
aufgestellt: der Bürgermeister	gezeichnet PS	29.09.2024
	geprüft	
IA _____	genehmigt	