


Legende

Bestand	Planung
Vermessung	Markierung StVO
Kataster	Gehweg
	Markierung entfernen
	Bordstein entfernen

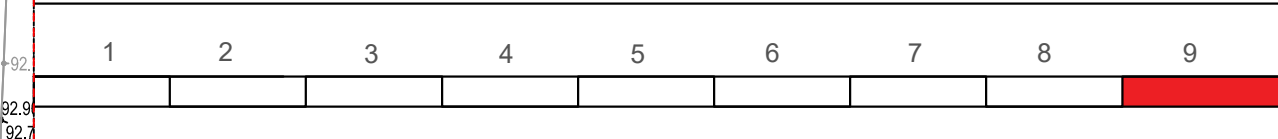

Index	Art der Änderung	Datum	Name
c			
b			
a			

Markierungsplan

Stadt Bergisch Gladbach
6-60 Mobilität und Stadtentwicklung
Rathaus Bensberg Wilhelm-Wagener-Platz 51429 Bergisch Gladbach

Blatt-Nr. LA1.09
LAGEPLAN
Maßstab: 1: 250

Hermann-Löns-Straße

Entwurfsdatum 27.04.2023	Name	Datum
	bearbeitet PS	29.09.2024
aufgestellt: der Bürgermeister	gezeichnet PS	29.09.2024
	geprüft	
	genehmigt	