



Bürgerinformation
vom 08.03.2023 bis
zum 05.04.2023

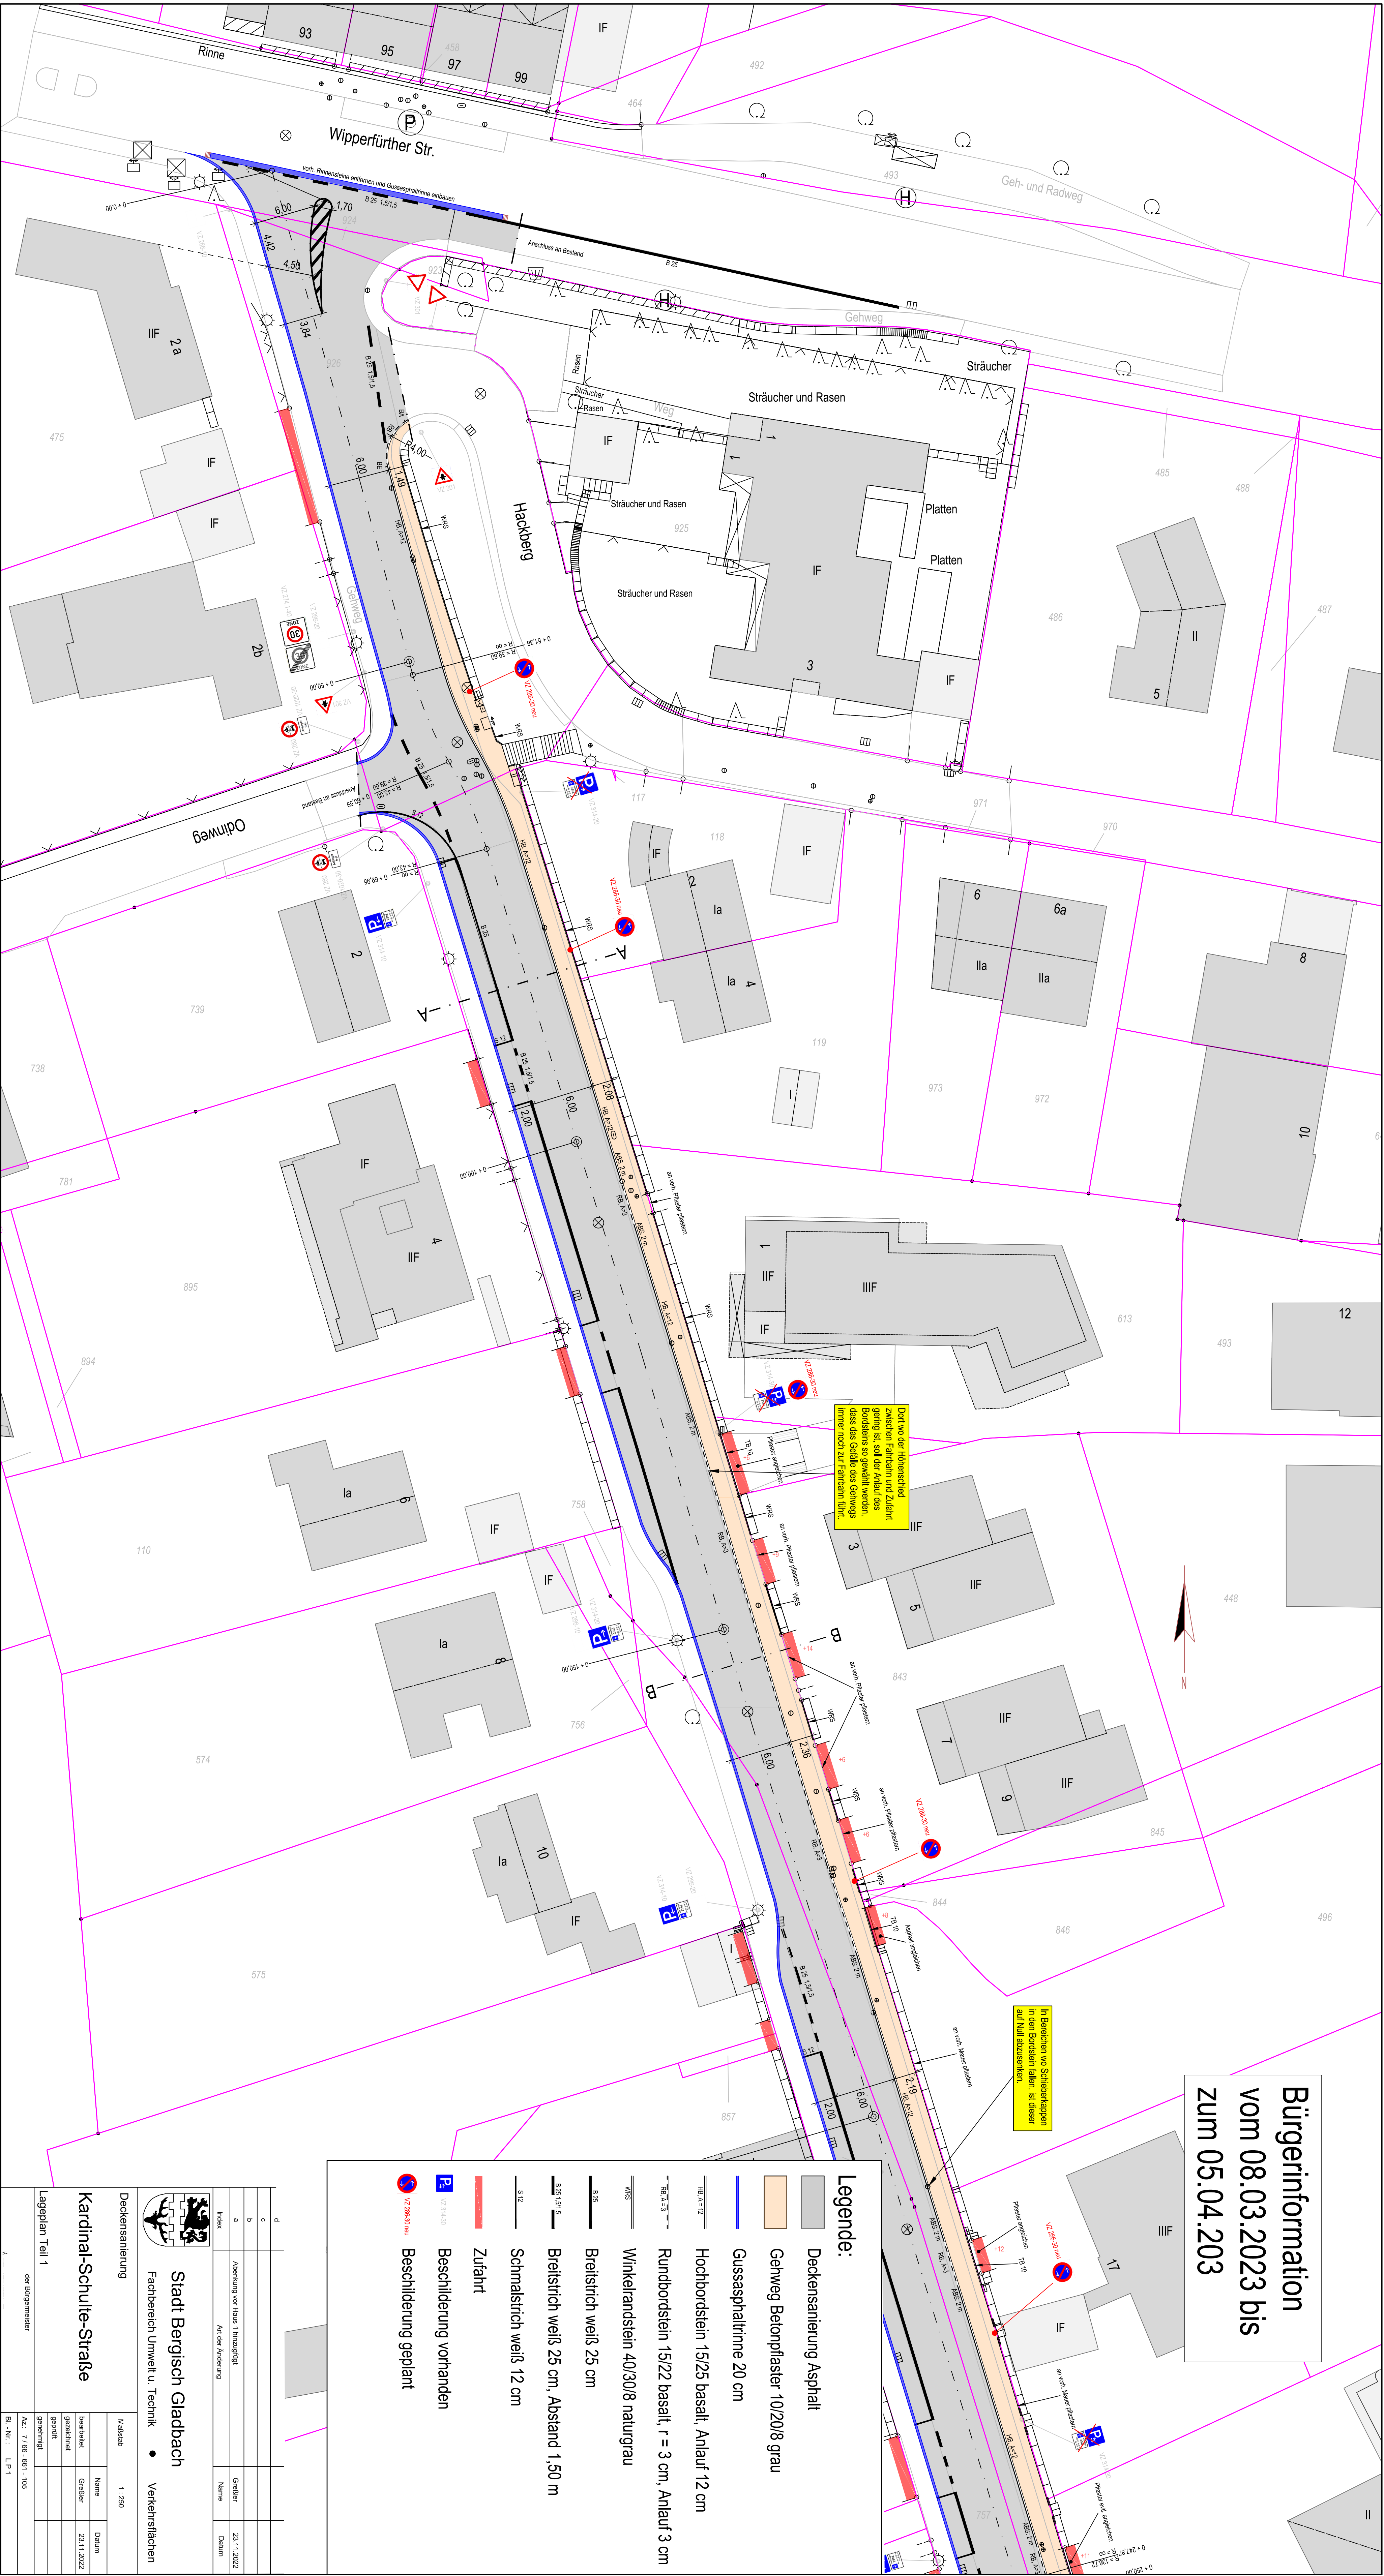

Legende:

- Deckensanierung Asphalt
- Gehweg Betonpflaster 10/20/8 grau
- Gussasphalttrinne 20 cm
- Hochbordstein 15/25 basalt, Anlauf 12 cm
- Rundbordstein 15/22 basalt, r = 3 cm, Anlauf 3 cm
- Winkelrandstein 40/30/8 naturgrau
- WFS
- 8.25
- 8.25 15/7
- Breitstrich weiß 25 cm
- Breitstrich weiß 25 cm, Abstand 1,50 m
- S12
- Schmalstrich weiß 12 cm
- Zufahrt
- Beschädigung vorhanden
- Beschädigung geplant
- V2.26-30 neu

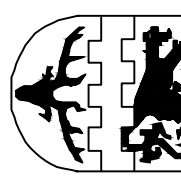

Stadt Bergisch Gladbach
Fachbereich Umwelt u. Technik

Verkehrsflächen

Deckensanierung

Maßstab 1 : 250

Kardinal-Schule-Straße

Lageplan Teil 1

der Bürgermeier

Bl.-Nr.: 1 P 1

Index	Abkürzung	Art der Änderung	Name	Datum
a	Abkürzung vor Hinweis 1 Hinweispflicht		Grafiker	23.11.2022
b	Abkürzung vor Hinweis 1 Hinweispflicht		Grafiker	23.11.2022
