



Lageplan, Friesenstraße
M1:500




Querschnitt A-A' Friesenstraße
M1:50

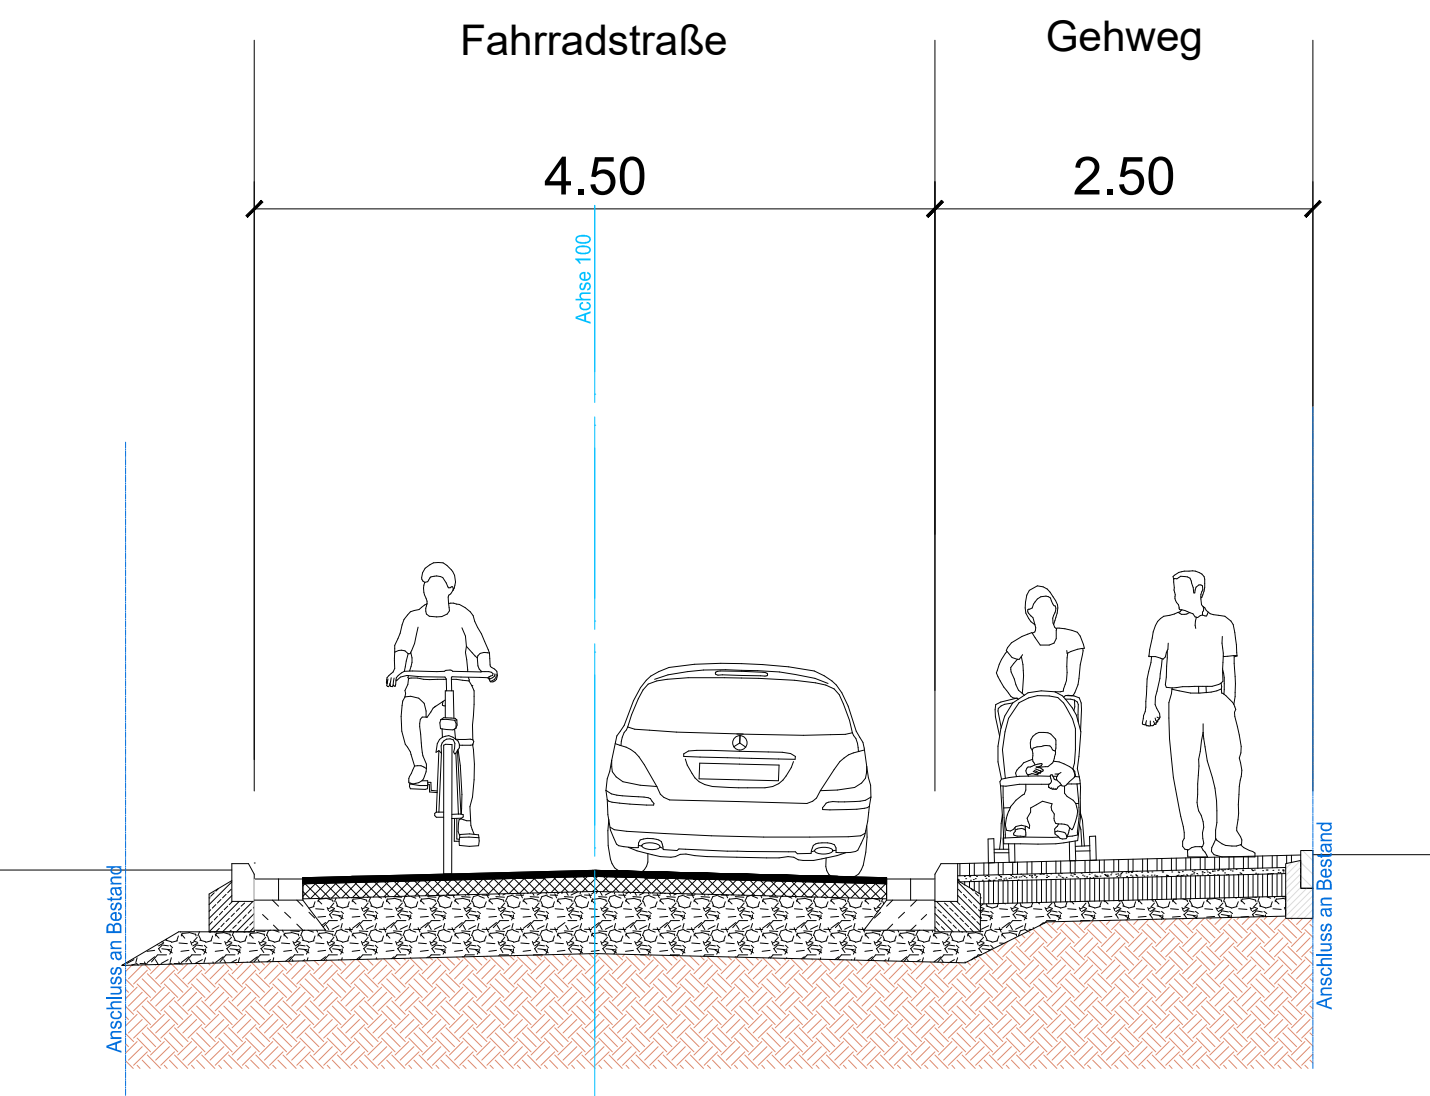


Querschnitt B-B' Friesenstraße
M1:50

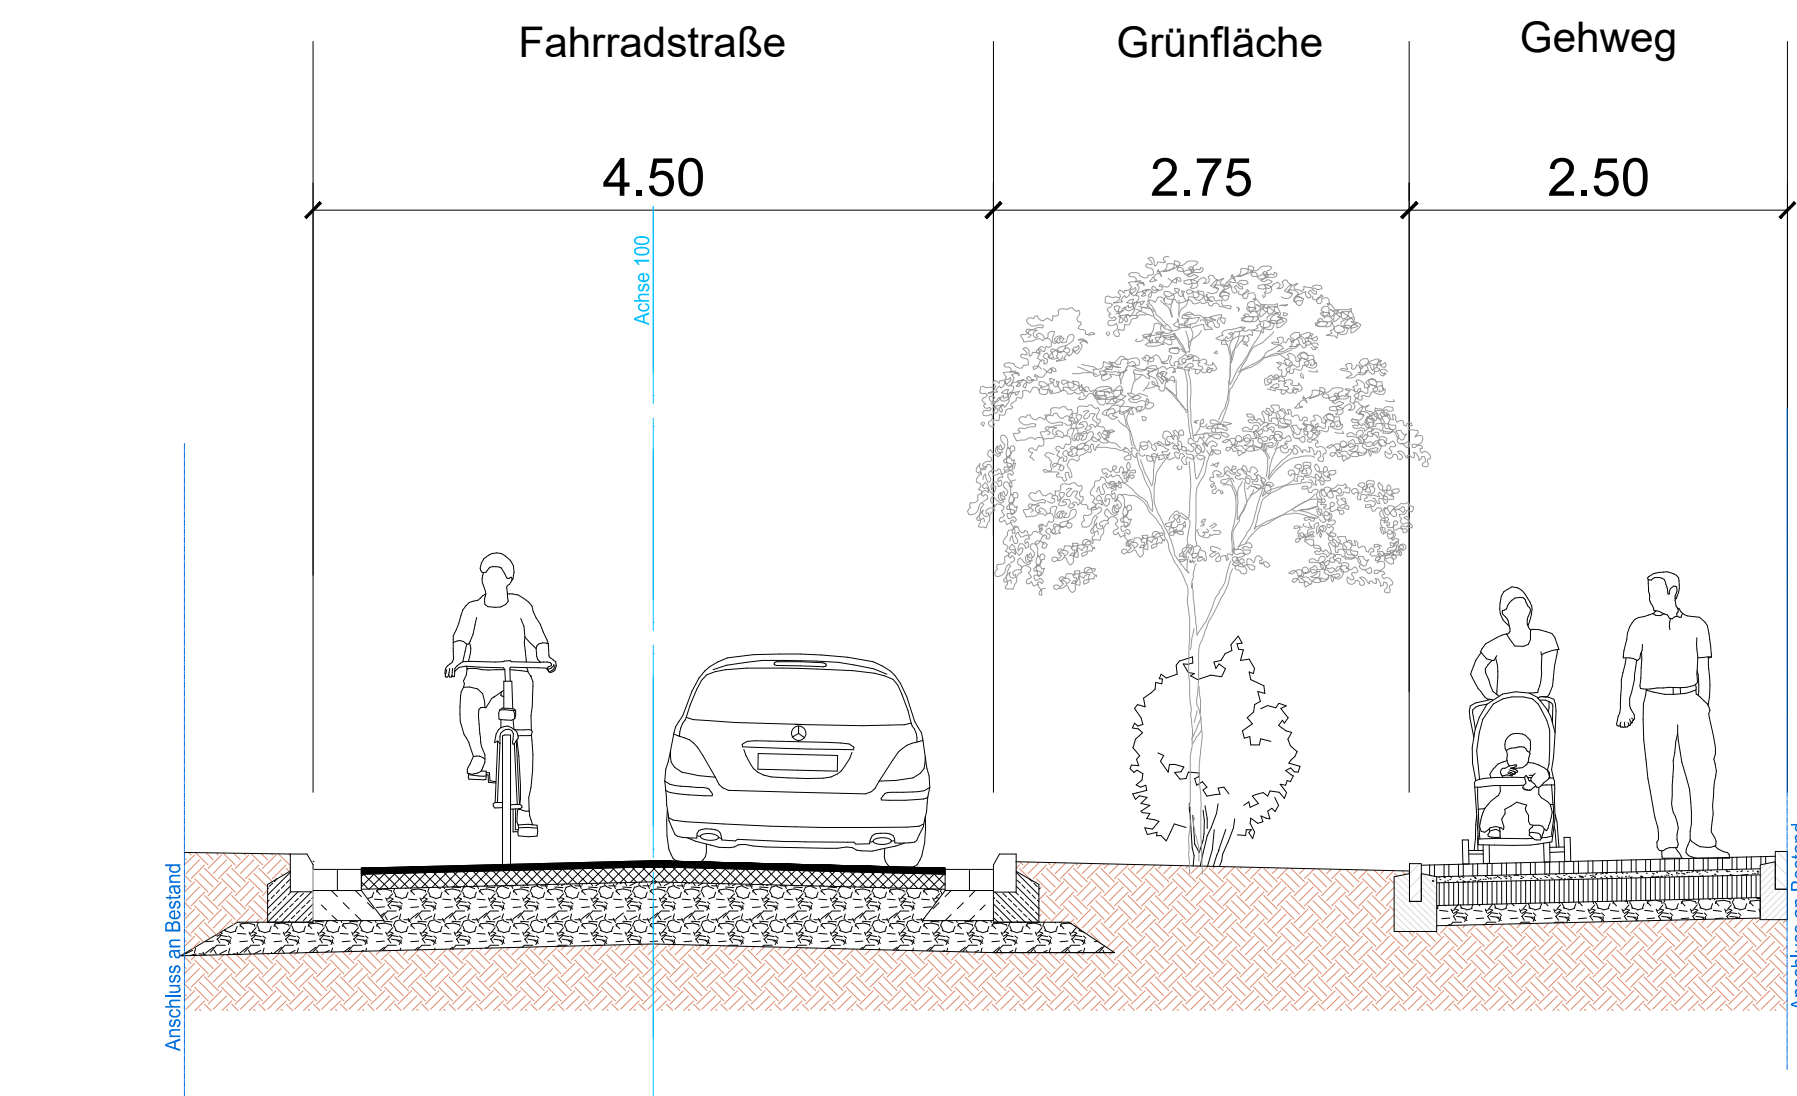

Detail Blindenleitsystem
Kreuzung Wingerstheide
M1:100

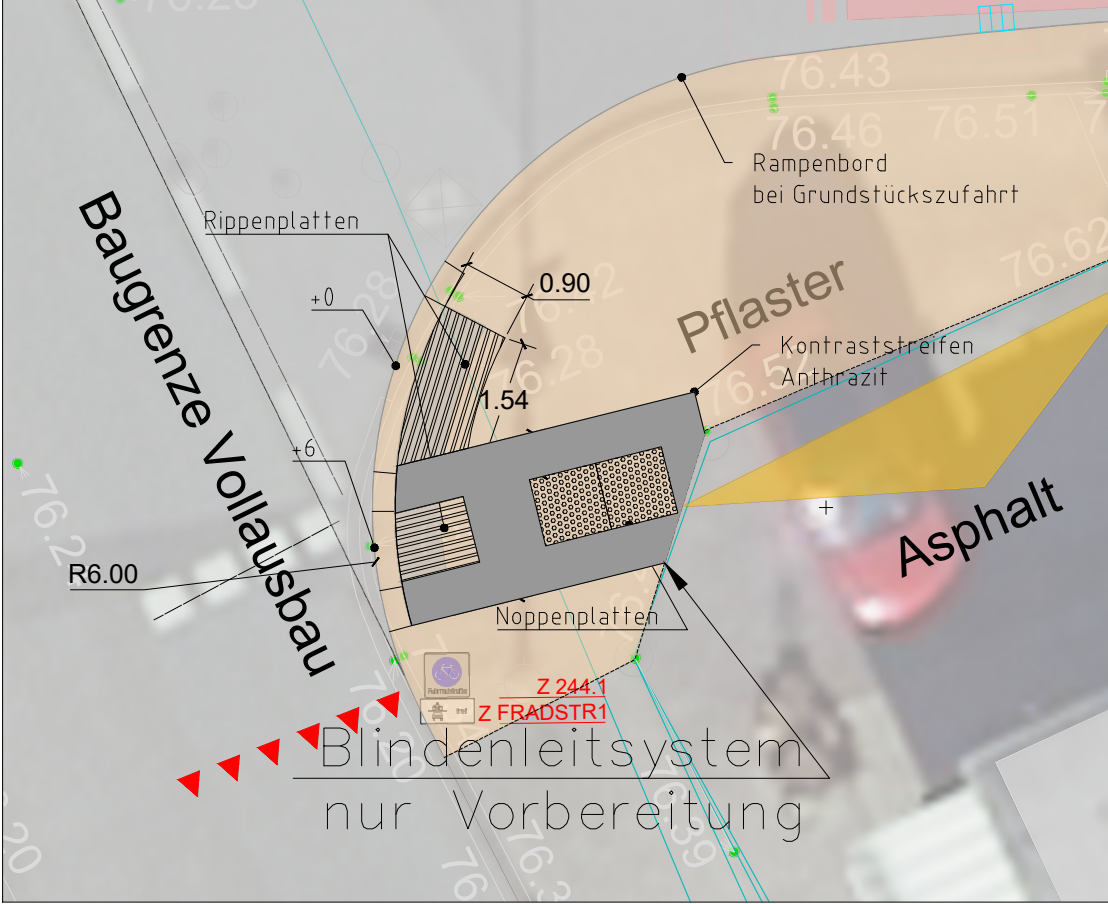

Detail Blindenleitsystem
Kreuzung Wildpfad
M1:100

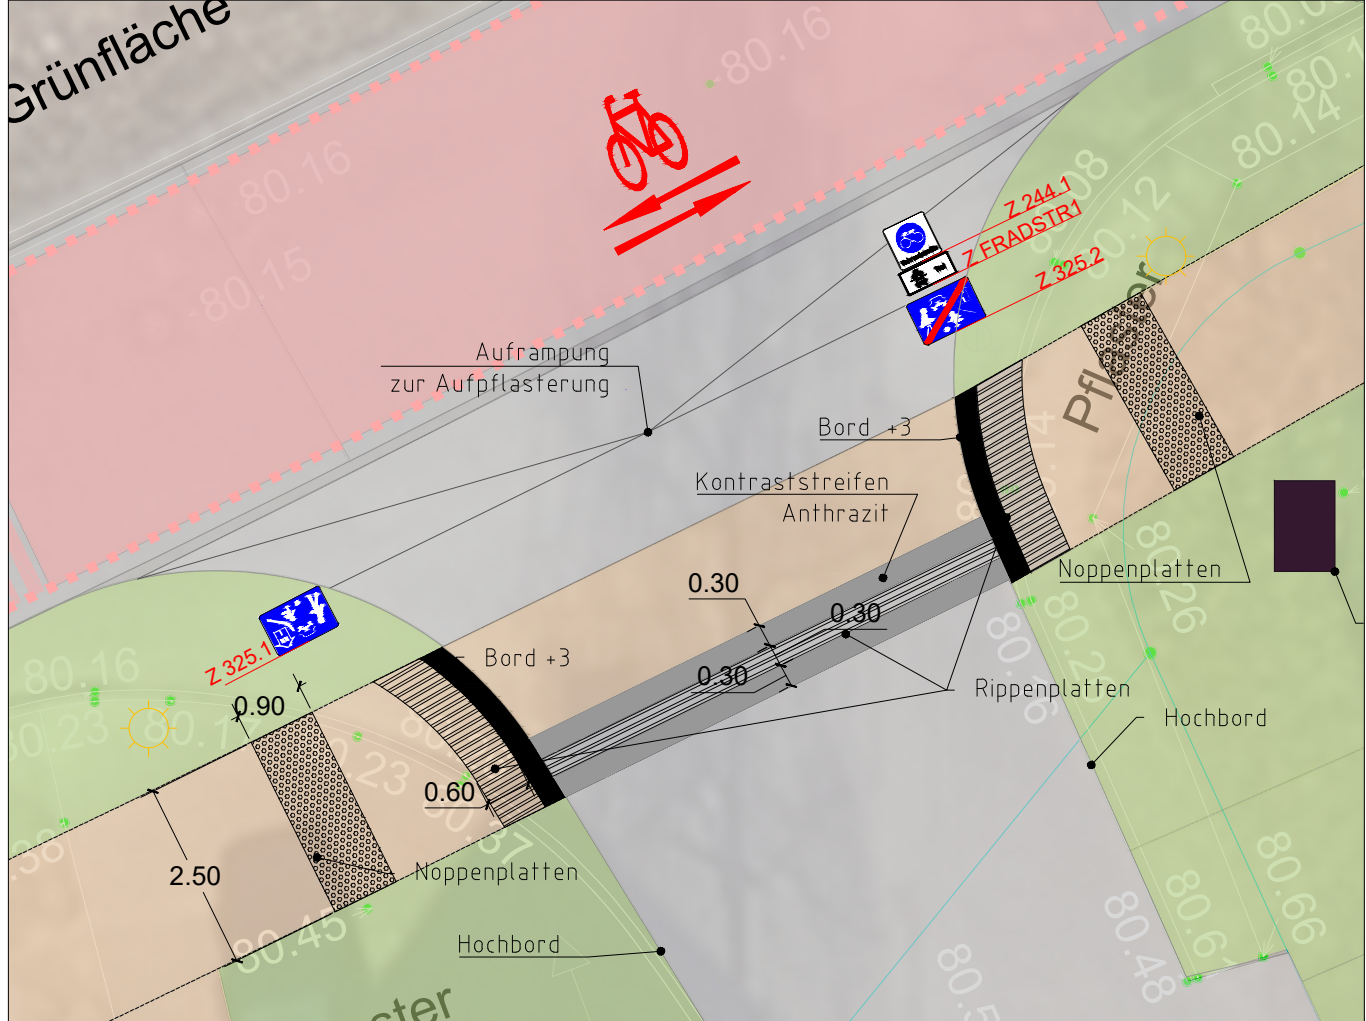

Legende

Bestand


- Vermessung
- Kataster
- Baumkrone von Bestandsbäumen
- Bestandshöhen NHN
- Straßenbeleuchtung Bestand bleibt erhalten

Planung

- Fahrbahn, Asphalt
- Fahrbahn, Aufpflasterung
- Parken Kfz
- Fahrrad Flächenmarkierung
- Gehweg
- Grünfläche
- Grünfläche überfahrbar
- Markierung STVO
- Beleuchtung neu
- Sinkkasten neu
- Randstein
- Bordstein
- möglicher Baumstandort

Planung Blindenleitsystem


- Noppenplatten
- Rippenplatten
- Kontraststreifen

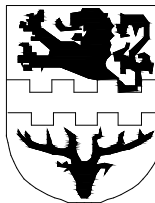c			
b			
a			
Index	Art der Änderung	Datum	Name
VORENTWURF			
 Stadt Bergisch Gladbach 6-60 Mobilität und Stadtentwicklung Rathaus Bergisch Gladbach, Wilhelm-Wagen-Platz 51429 Bergisch Gladbach		Blatt-Nr.: ÜP-V01 Übersichtsplan Maßstab: 1:500, M1:100, M1:50	
Friesenstraße Variante 1: Grünfläche			
Entwurfsdatum: [DATUM]			
aufgestellt: der Bürgermeister	IA	bearbeitet	Name Bulke Datum 28.02.2025
		gezeichnet	Bulke 27.05.2025
		geprüft	
		genehmigt	


Lageplan, Friesenstraße
M1:500




Querschnitt A-A' Friesenstraße
M1:50

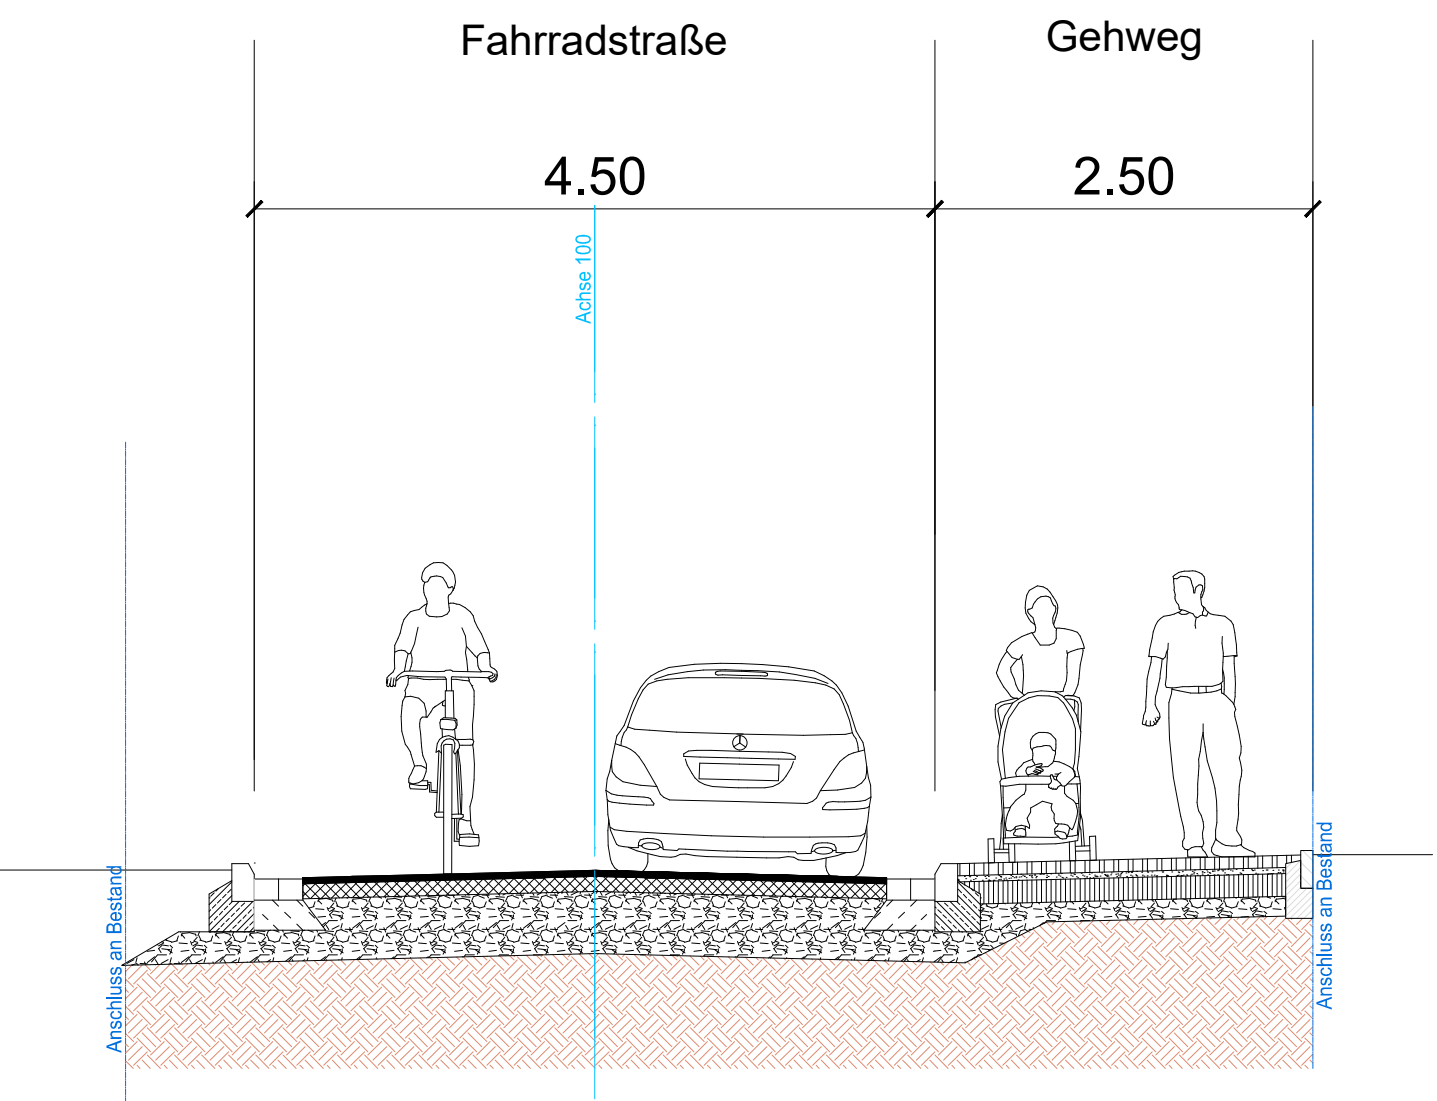


Querschnitt B-B' Friesenstraße
M1:50

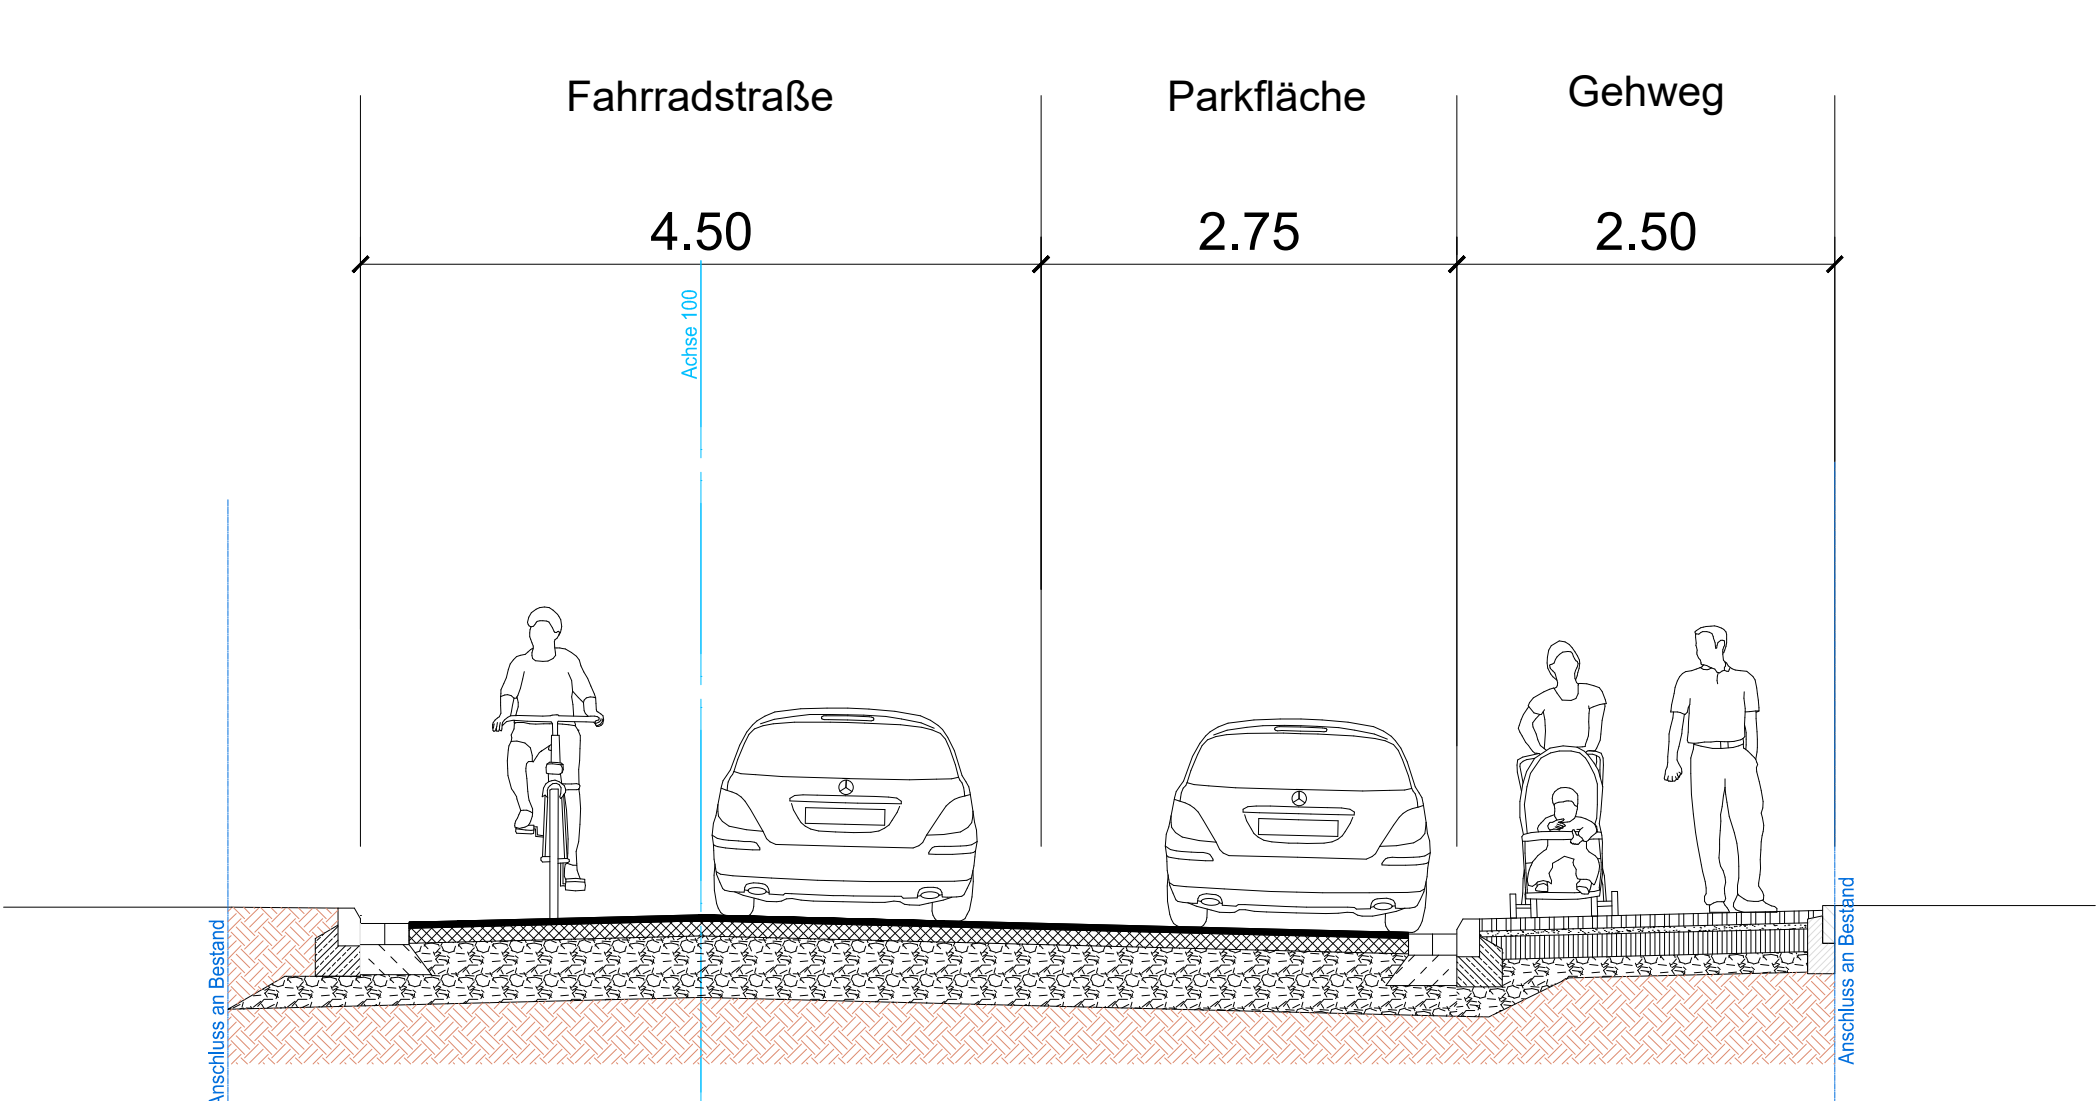

Detail Blindenleitsystem
Kreuzung Wingerstheide
M1:100

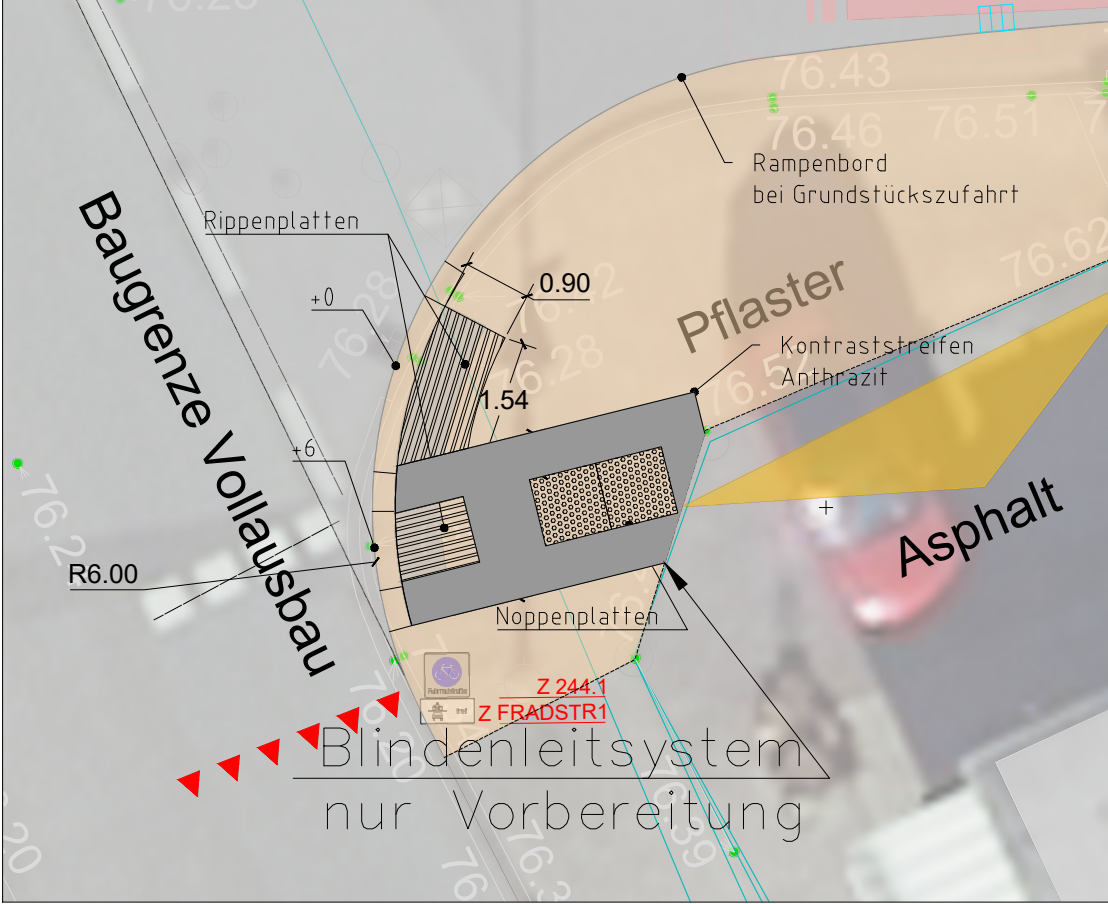

Detail Blindenleitsystem
Kreuzung Wildpfad
M1:100

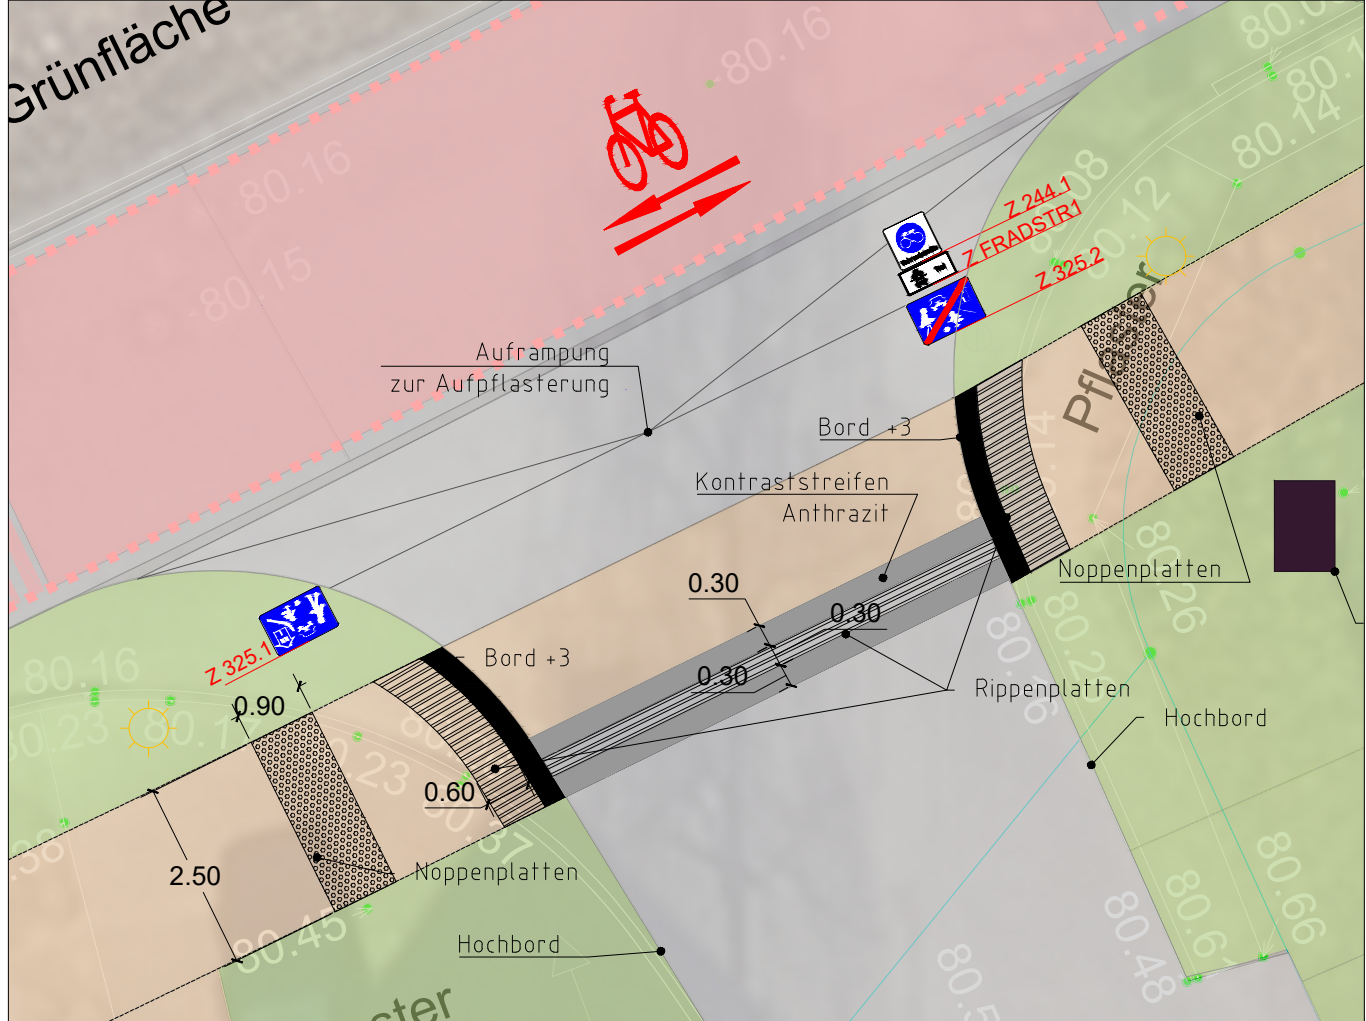

Legende

Bestand

- Vermessung
- Kataster
- Baumkrone von Bestandsbäumen
- Bestandshöhen NHN
- Straßenbeleuchtung Bestand bleibt erhalten

Planung


- Fahrbahn, Asphalt
- Fahrbahn, Aufpflasterung
- Parken Kfz
- Fahrrad Flächenmarkierung
- Gehweg
- Sicherheitstrennstreifen Gehweg
- Grünfläche
- Grünfläche überfahrbar
- Markierung StVO
- Beleuchtung neu
- Sinkkasten neu
- Randstein
- Bordstein
- möglicher Baumstandort

Planung Blindenleitsystem

- Noppenplatten
- Rippenplatten
- Kontraststreifen

c			
b			
a			
Index	Art der Änderung	Datum	Name

VORENTWURF

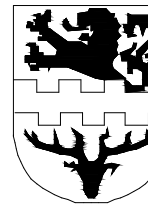	Stadt Bergisch Gladbach 6-60 Mobilität und Stadtentwicklung Rathaus Bergisch Gladbach, Wilhelm-Wagen-Platz 51429 Bergisch Gladbach	Blatt-Nr.: ÜP-V02 Übersichtsplan Maßstab: 1:500
---	---	---

Friesenstraße
Variante 2: Parkfläche


Entwurfsdatum:	Name	Datum
bearbeitet	Bulke	28.02.2025
gezeichnet	Bulke	27.05.2025
geprüft		
genehmigt		

aufgestellt: der Bürgermeister	UA	
-----------------------------------	----	--


Lageplan, Friesenstraße
M1:500




Querschnitt A-A' Friesenstraße
M1:50

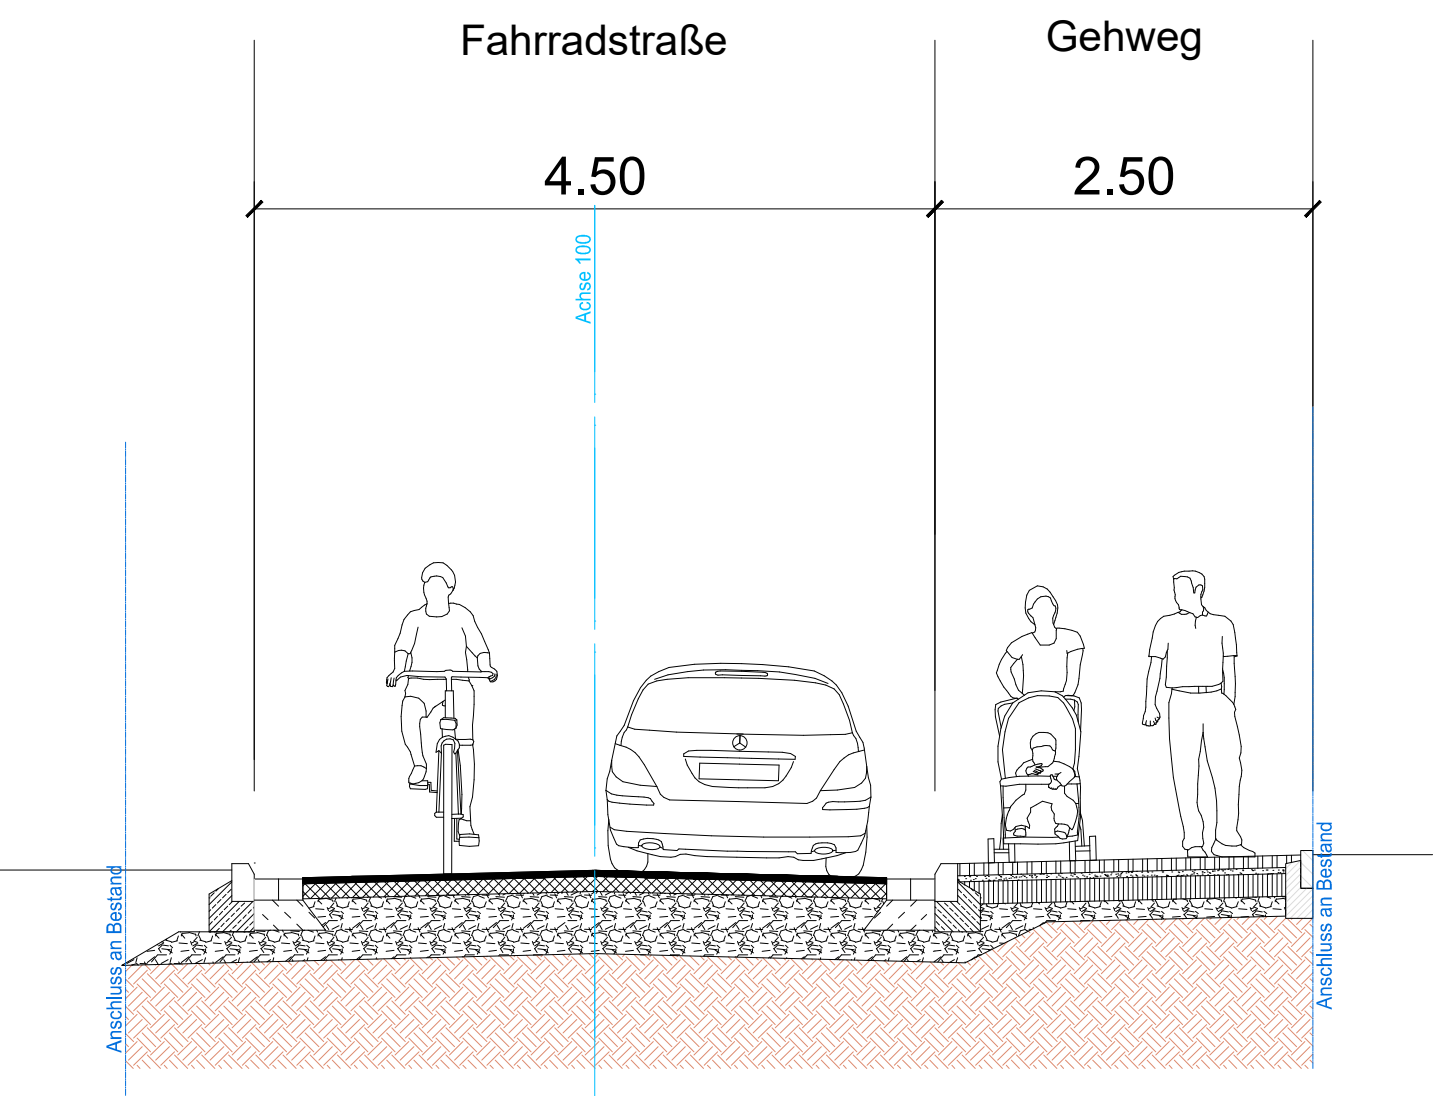


Querschnitt B-B' Friesenstraße
M1:50

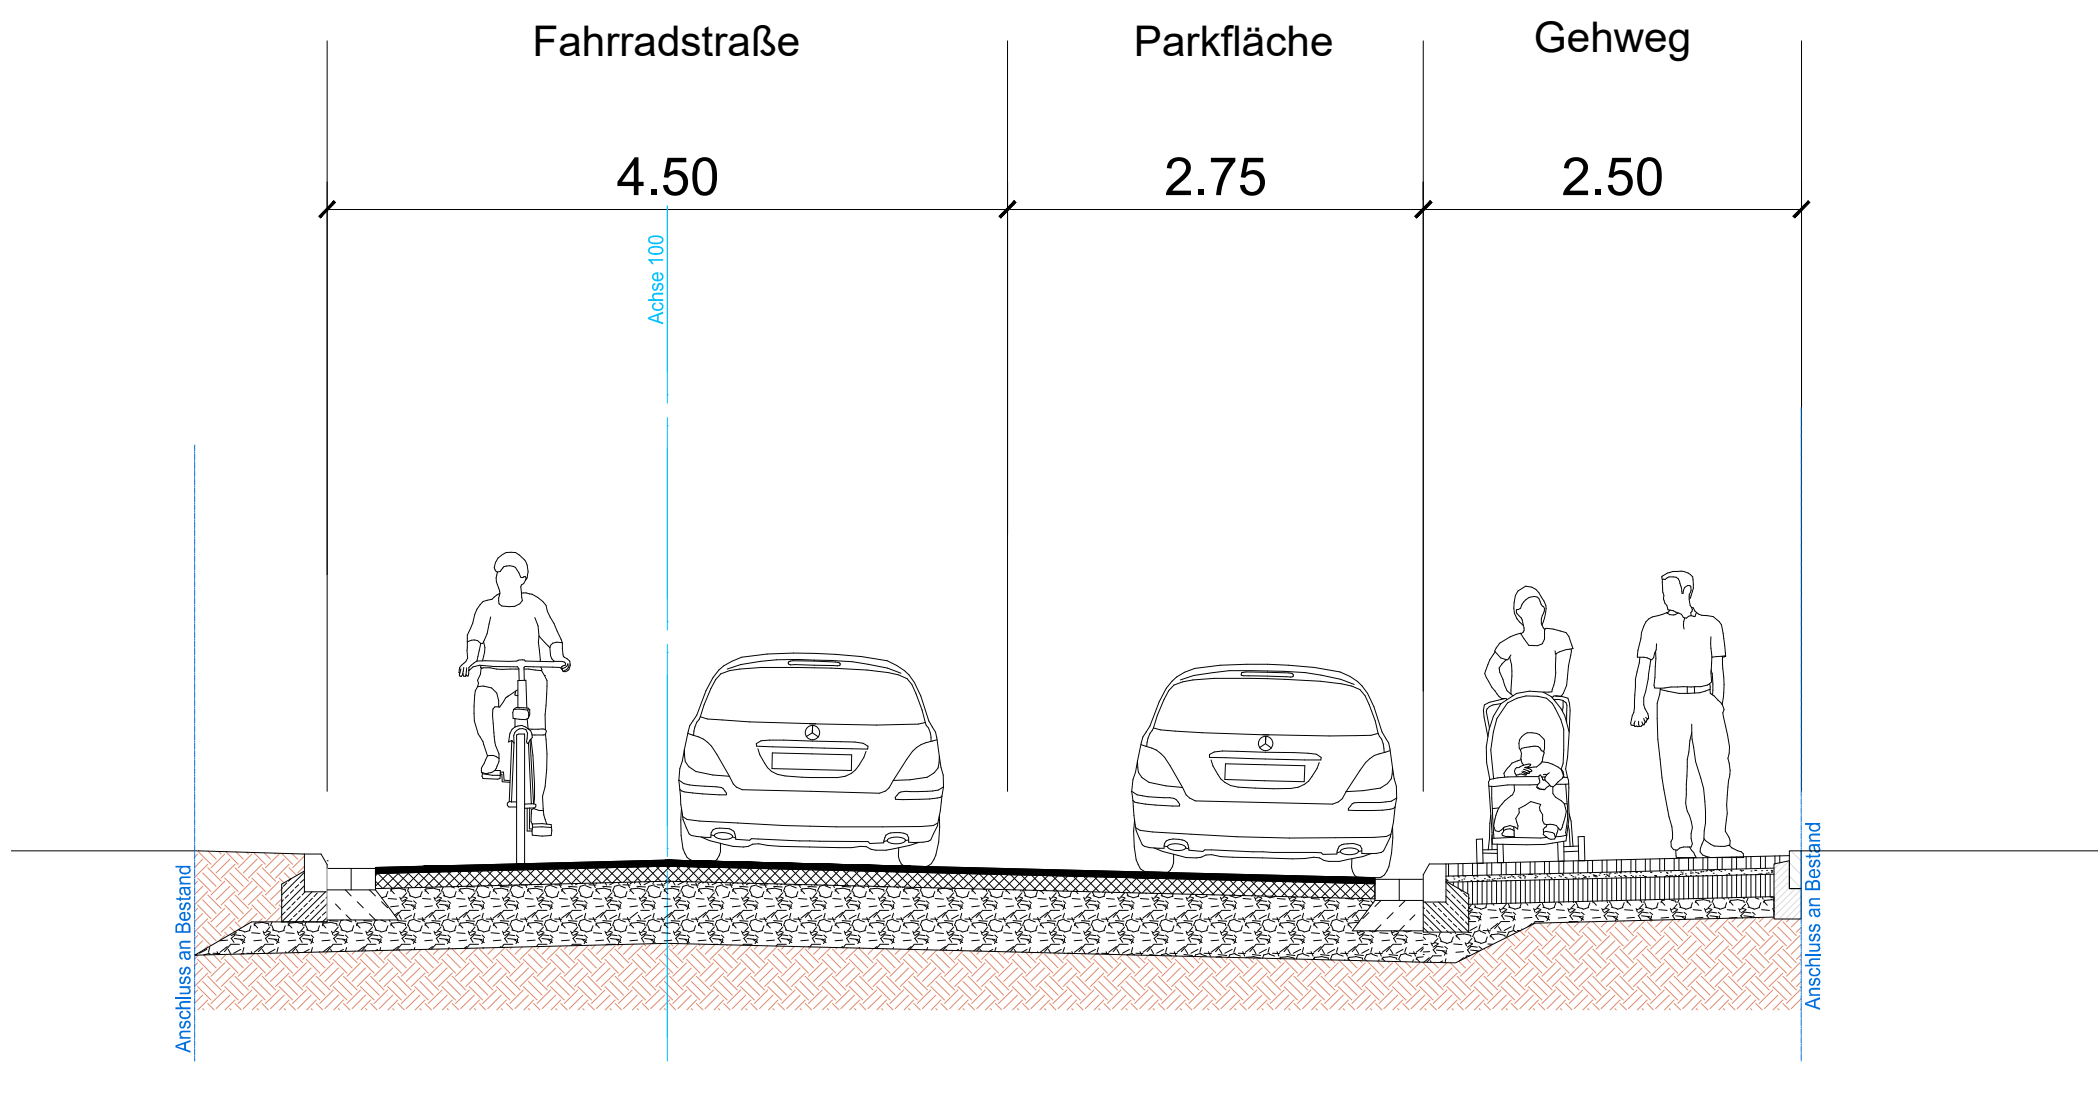

Detail Blindenleitsystem
Kreuzung Wingerstheide
M1:100

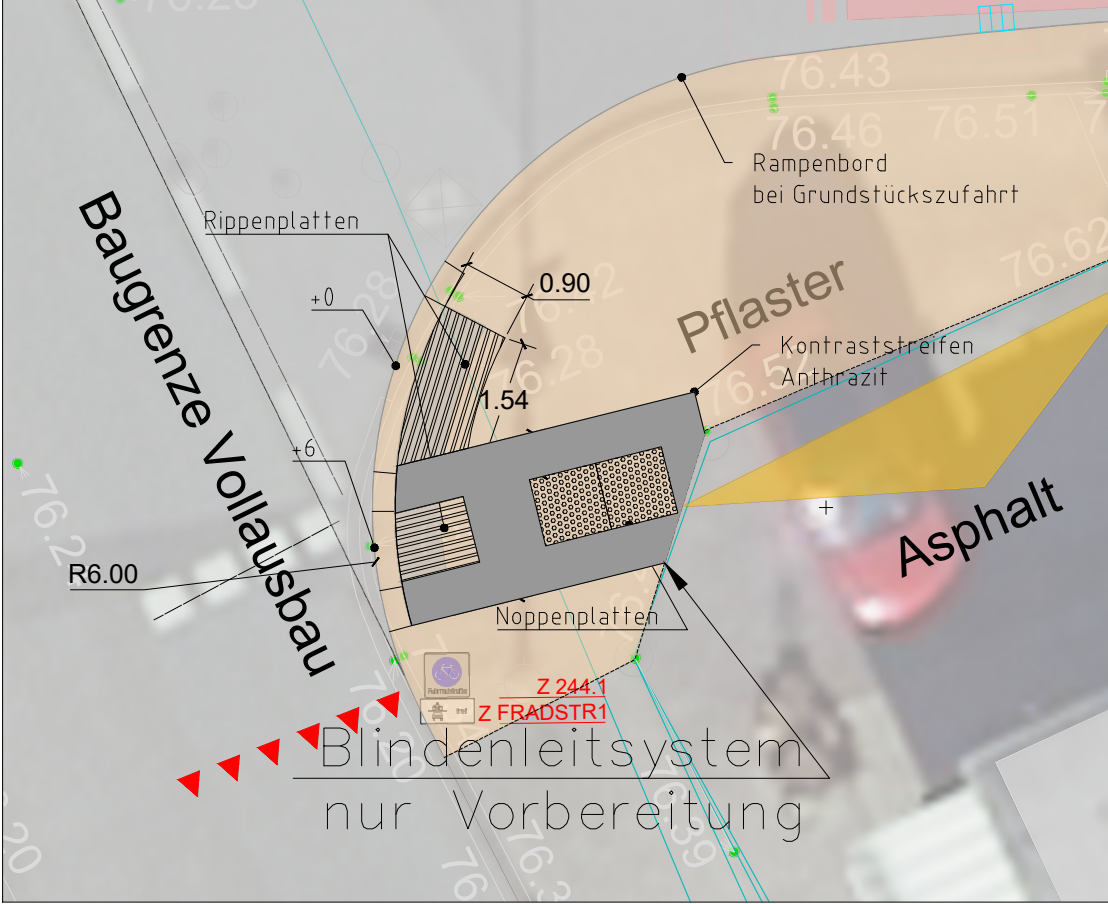

Detail Blindenleitsystem
Kreuzung Wildpfad
M1:100

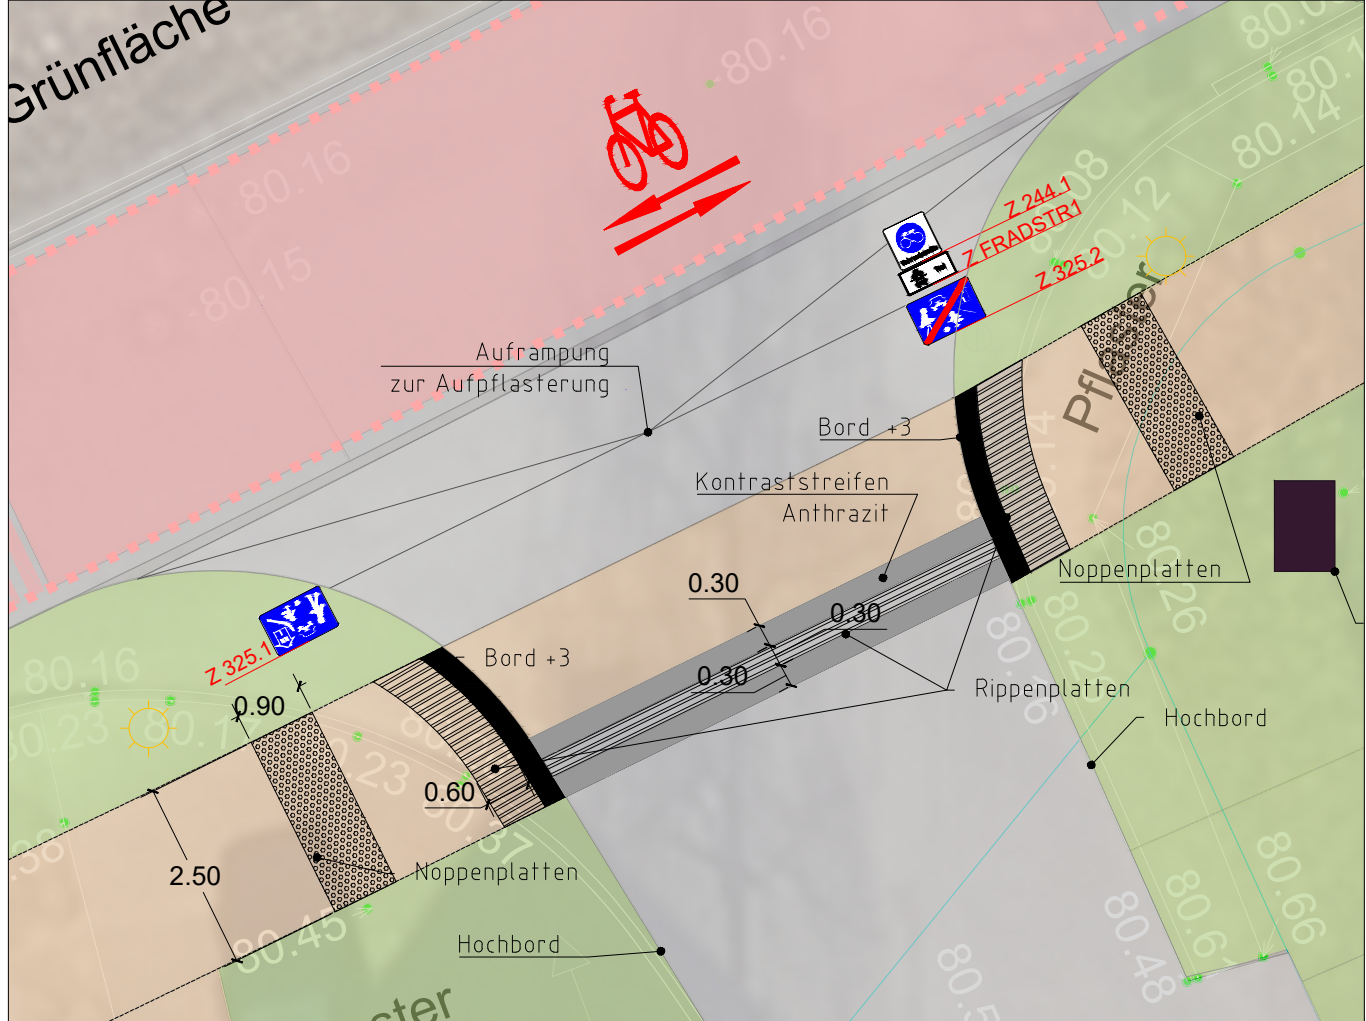

Legende

Bestand

- Vermessung
- Kataster
- Baumkrone von Bestandsbäumen
- Bestandshöhen NHN
- Straßenbeleuchtung Bestand bleibt erhalten

Planung


- Fahrbahn, Asphalt
- Fahrbahn, Aufpflasterung
- Parken Kfz
- Fahrrad Flächenmarkierung
- Gehweg
- Sicherheitstrennstreifen Gehweg
- Grünfläche
- Grünfläche überfahrbar
- Markierung StVO
- Beleuchtung neu
- Sinkkasten neu
- Randstein
- Bordstein
- möglicher Baumstandort

Planung Blindenleitsystem

- Noppenplatten
- Rippenplatten
- Kontraststreifen

c			
b			
a			
Index	Art der Änderung	Datum	Name

VORENTWURF

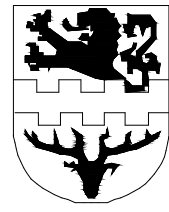	Stadt Bergisch Gladbach 6-60 Mobilität und Stadtentwicklung Rathaus Bergisch Gladbach, Wilhelm-Wagen-Platz 51429 Bergisch Gladbach	Blatt-Nr.: ÜP-V03 Übersichtsplan Maßstab: 1:500, 1:100, 1:50
---	---	---

Friesenstraße
Variante 3: Bürgerdialog Variante


Entwurfsdatum:	Name	Datum
bearbeitet	Bulke	28.02.2025
gezeichnet	Bulke	27.05.2025
geprüft		
genehmigt		

aufgestellt: der Bürgermeister	IA	
-----------------------------------	----	--


Lageplan, Friesenstraße
M1:500




Querschnitt A-A' Friesenstraße
M1:50

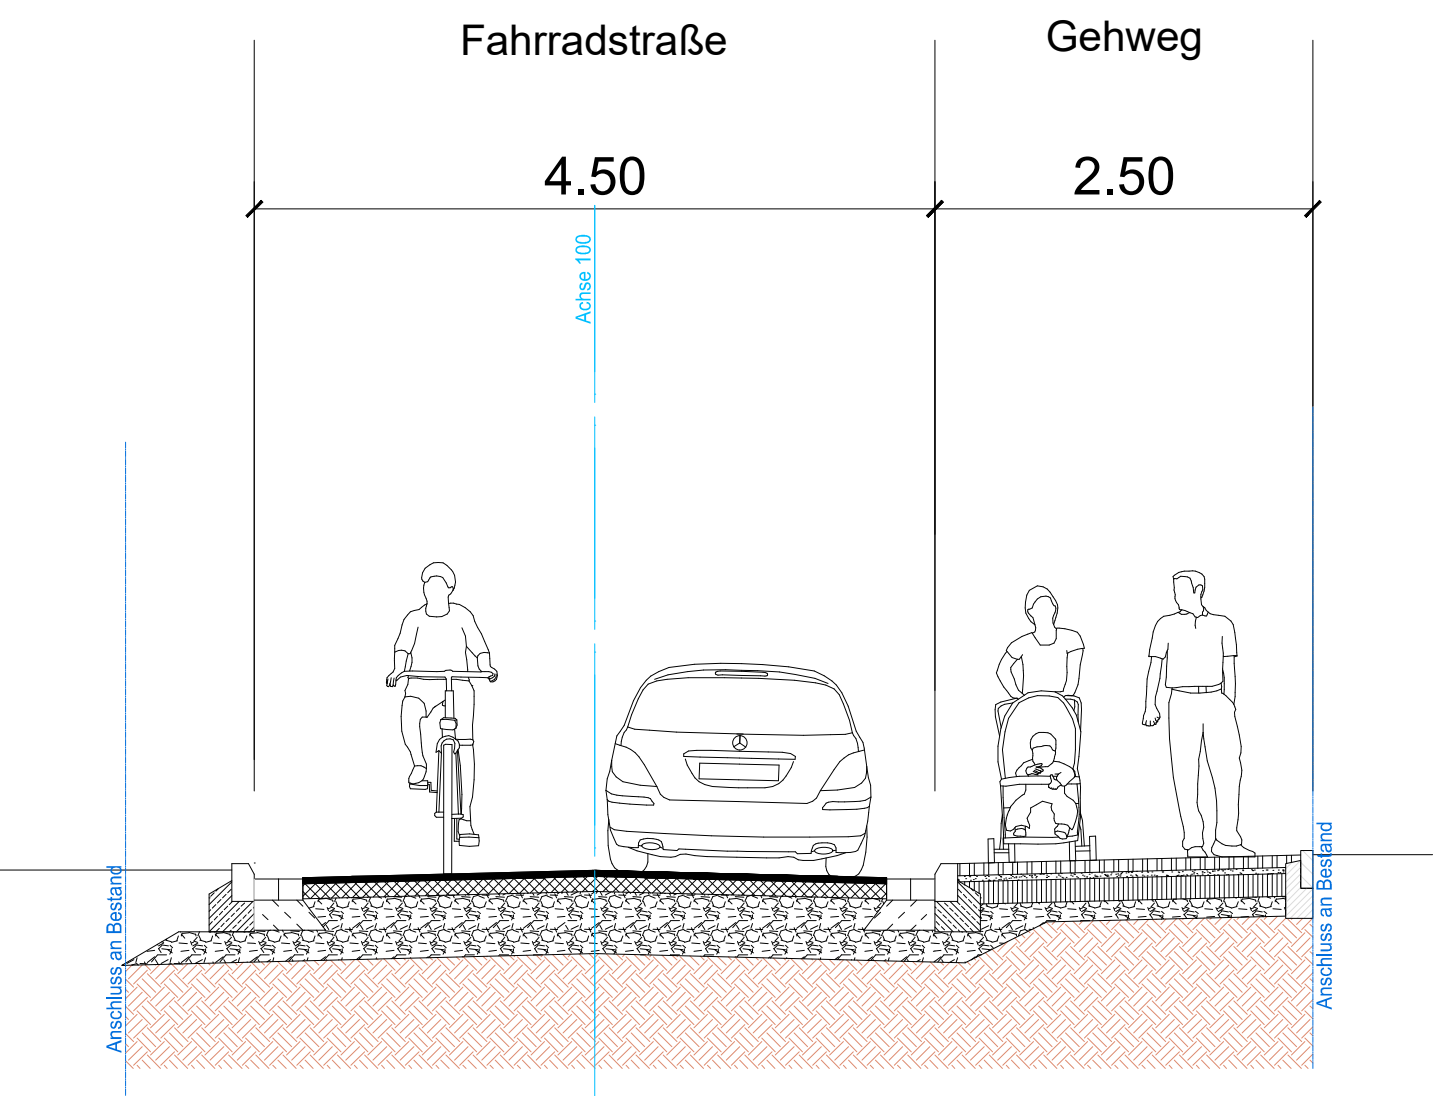


Querschnitt B-B' Friesenstraße
M1:50

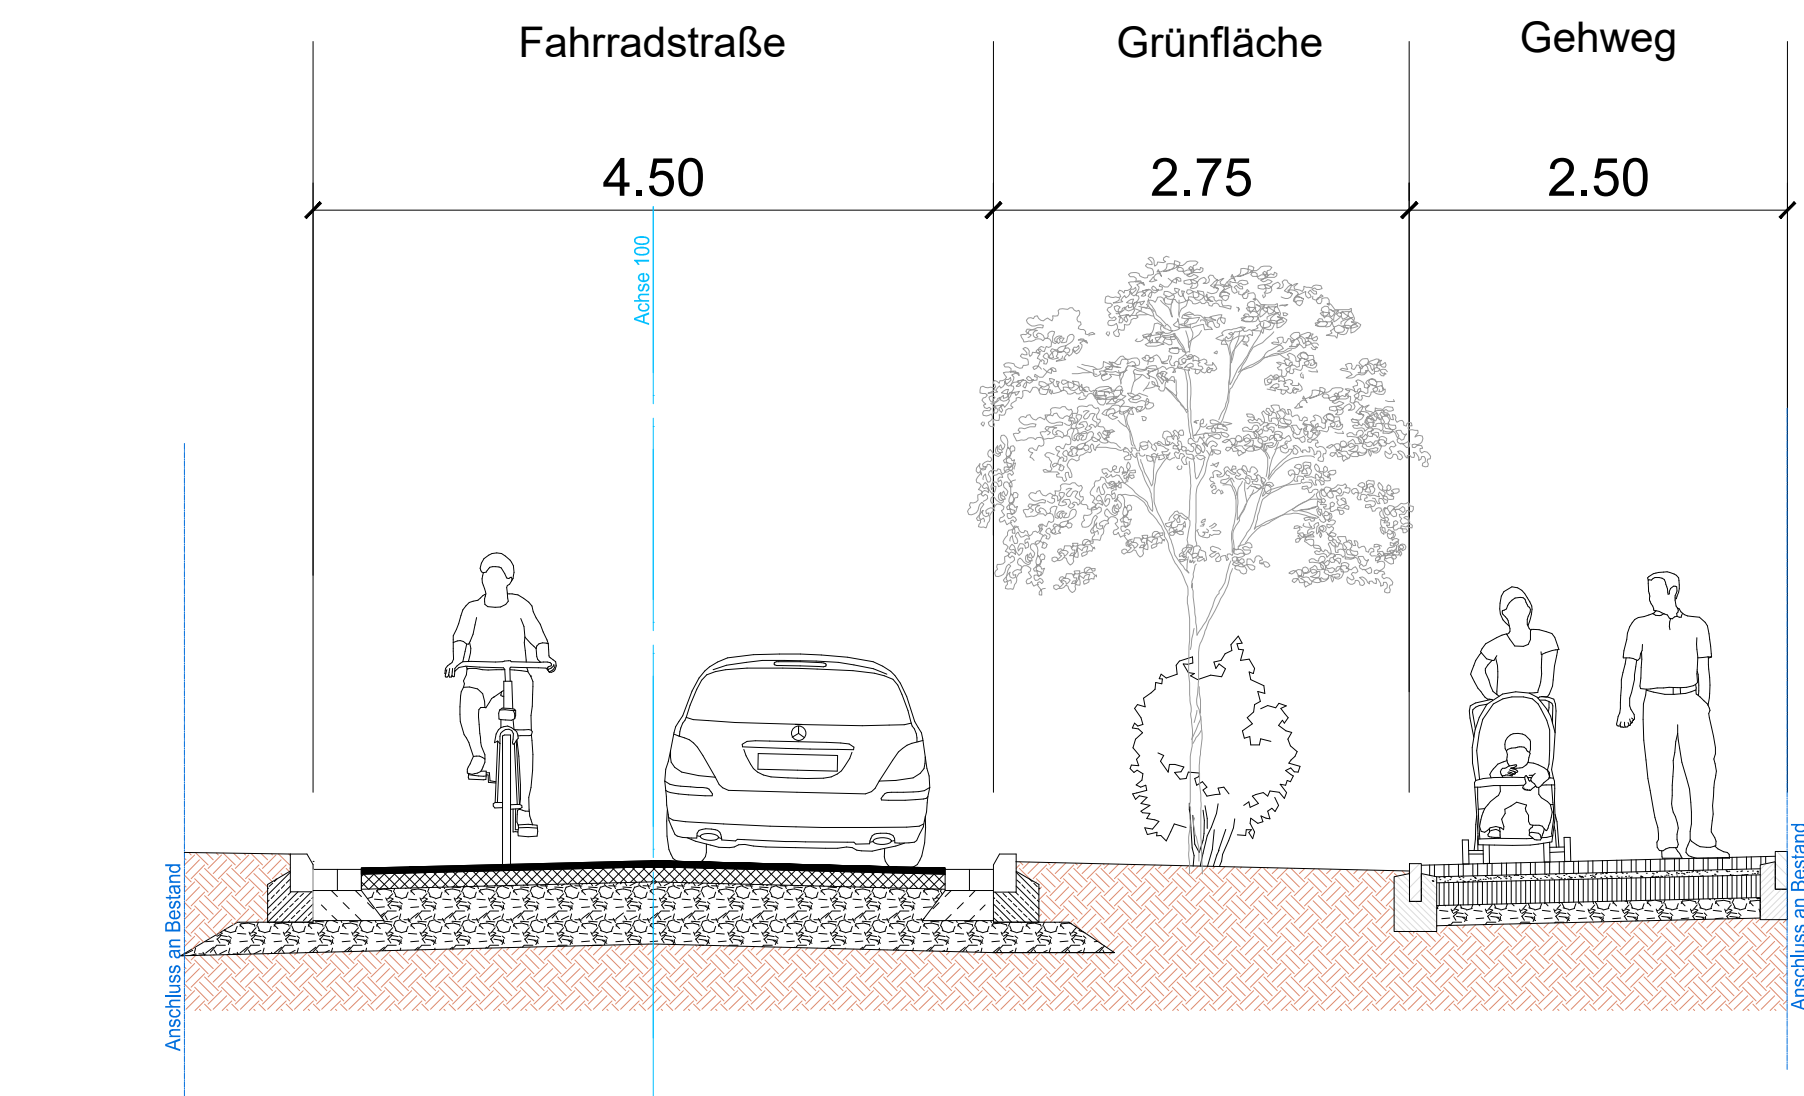

Detail Blindenleitsystem
Kreuzung Wingerstheide
M1:100

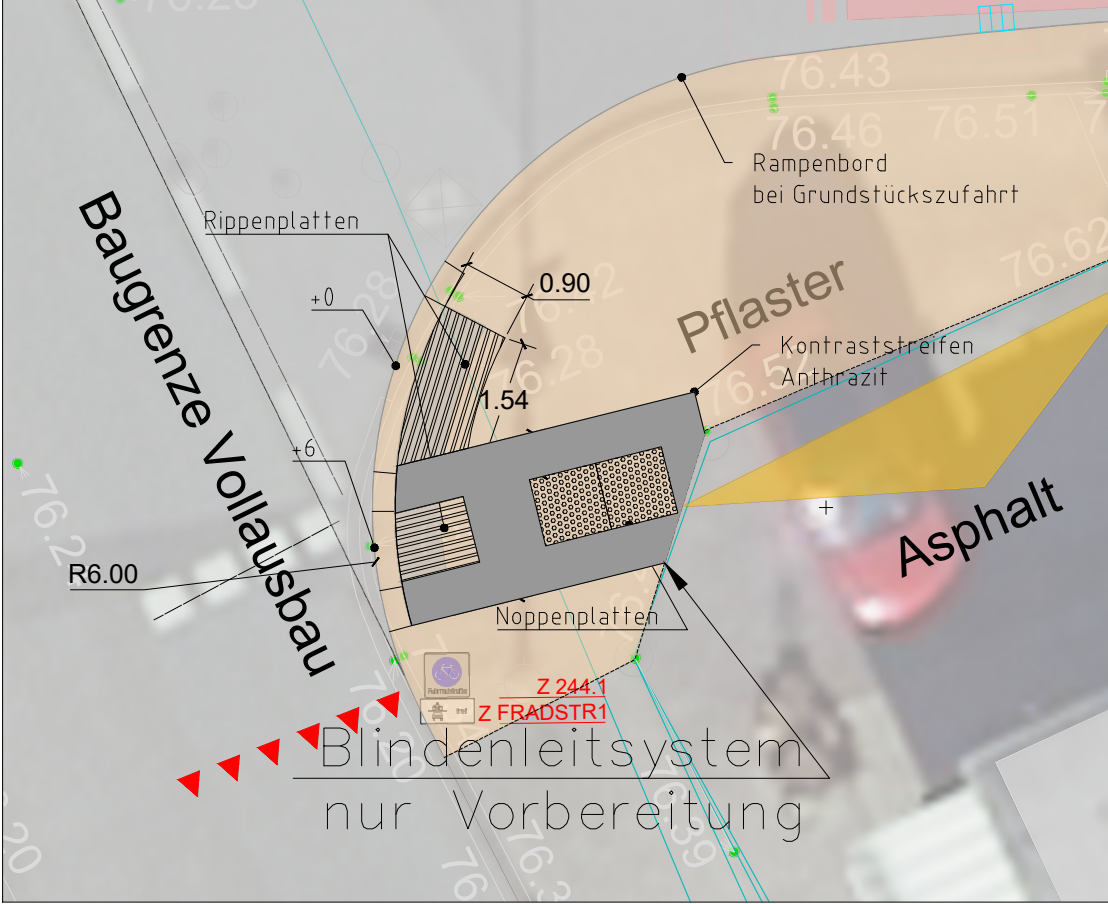

Detail Blindenleitsystem
Kreuzung Wildpfad
M1:100

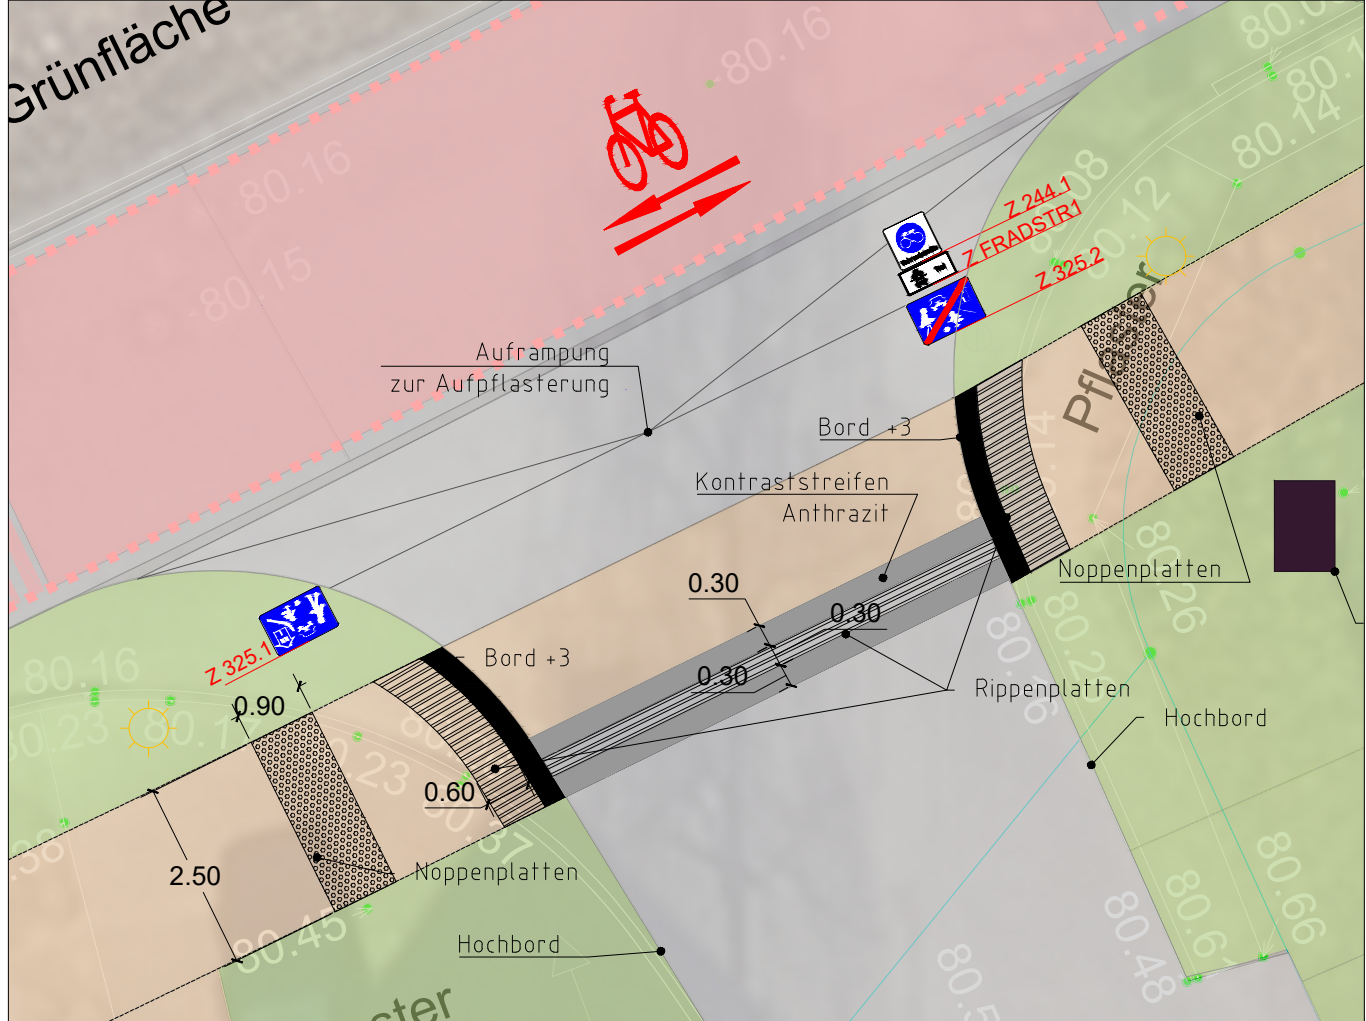

Legende

Bestand

- Vermessung
- Kataster
- Baumkrone von Bestandsbäumen
- Bestandshöhen NHN
- Straßenbeleuchtung Bestand bleibt erhalten

Planung


- Fahrbahn, Asphalt
- Fahrbahn, Aufpflasterung
- Parken Kfz
- Fahrrad Flächenmarkierung
- Gehweg
- Grünfläche
- Grünfläche überfahrbar
- Markierung STVO
- Beleuchtung neu
- Sinkkasten neu
- Randstein
- Bordstein
- möglicher Baumstandort

Planung Blindenleitsystem

- Noppenplatten
- Rippenplatten
- Kontraststreifen

c			
b			
a			
Index	Art der Änderung	Datum	Name

VORENTWURF

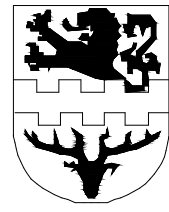	Stadt Bergisch Gladbach 6-60 Mobilität und Stadtentwicklung Rathaus Bergisch Gladbach, Wilhelm-Wagen-Platz 51429 Bergisch Gladbach	Blatt-Nr.: ÜP-VV Übersichtsplan Maßstab: 1:500, 1:100, 1:50
---	---	---

Friesenstraße
Variante 4 - Vorzugsvariante

Entwurfsdatum:	Name	Datum
bearbeitet	Bulke	28.02.2025
gezeichnet	Bulke	27.05.2025
geprüft		
genehmigt		

aufgestellt: der Bürgermeister	IA	
-----------------------------------	----	--