

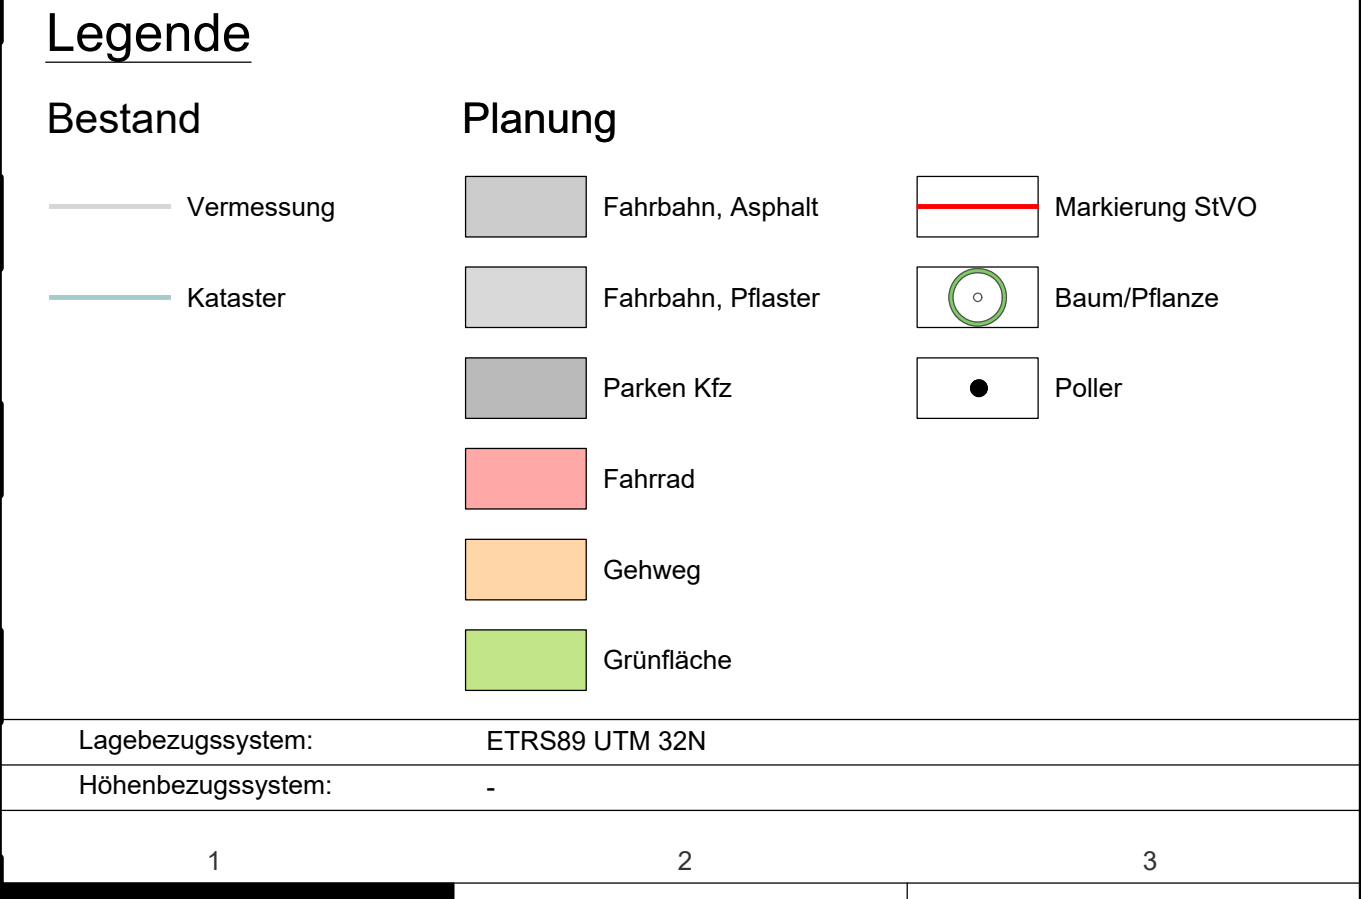


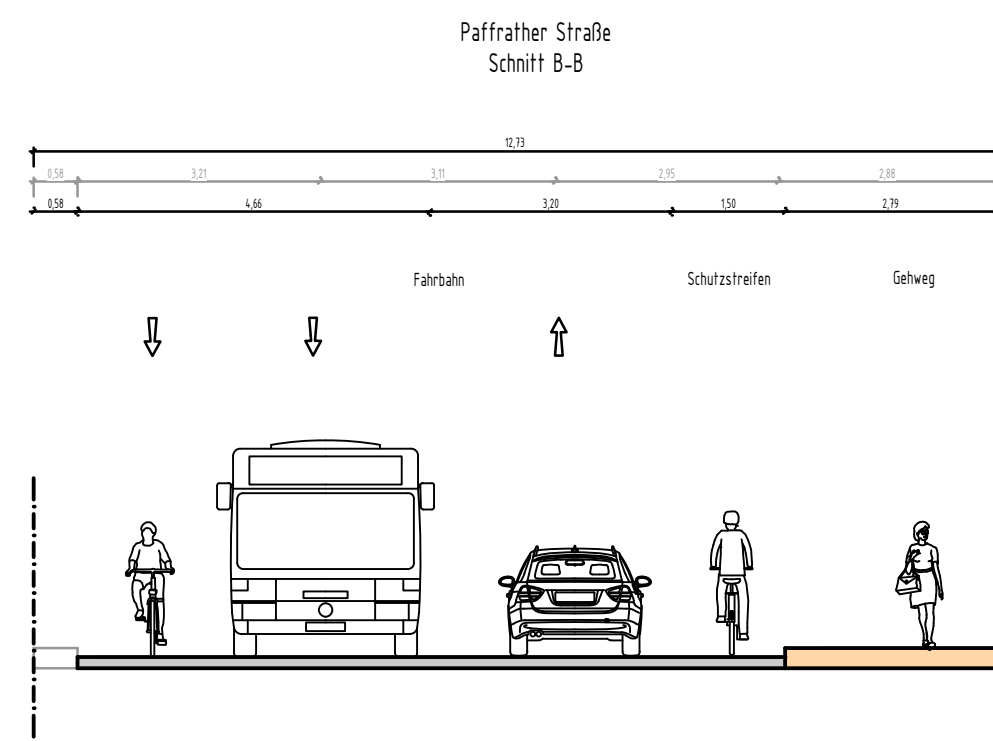

c			
b			
a			
Index	Art der Änderung	Datum	Name

VORENTWURF

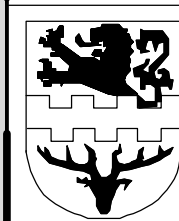

Stadt Bergisch Gladbach
6-60 Mobilität und Stadtentwicklung
Rathaus Bensberg Wilhelm-Wagener-Platz 51429 Bergisch Gladbach

Blatt-Nr.: LA0X
LAGEPLAN

Maßstab: 1:500

Umgestaltung Paffrather Straße
oberer Abschnitt - V2

Entwurfsdatum: [DATUM] aufgestellt: der Bürgermeister iA _____		Name	Datum
	bearbeitet	ORA	07.05.25
	gezeichnet	ORA	07.05.25
	geprüft	[NAME]	[DATUM]
	genehmigt	[NAME]	[DATUM]



LINDSCHULTE
Ingenieurgesellschaft mbH
Graf-Adolf-Platz 6
DE 40213 Düsseldorf
Tel. +49 211 361137-0
duesseldorf@lindschulte.de
www.lindschulte.de

