
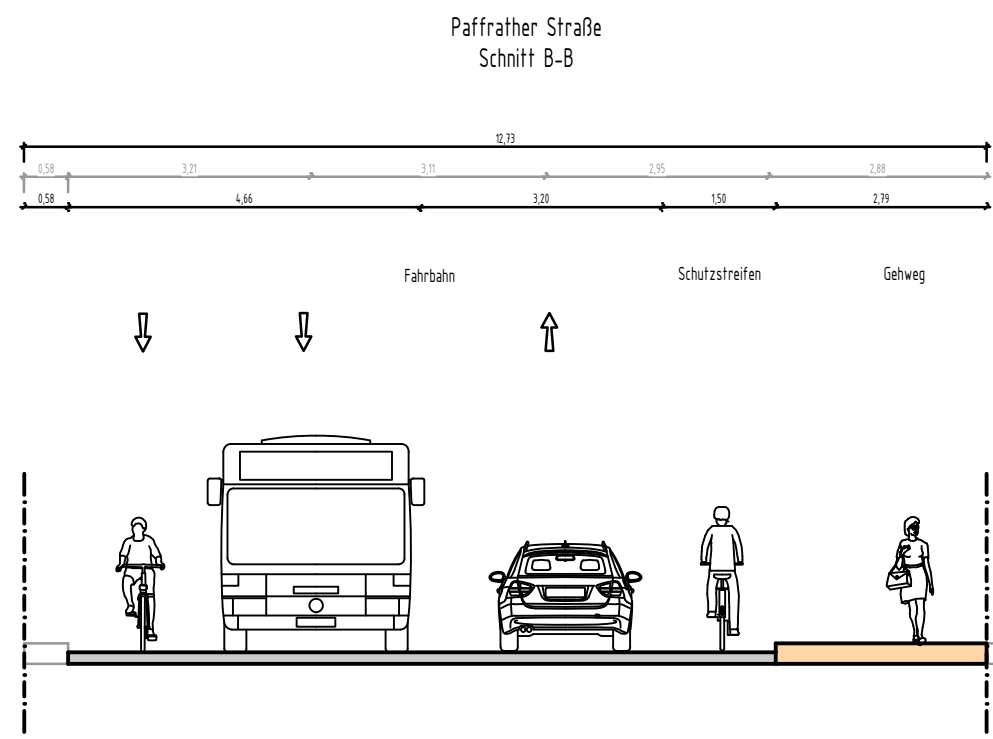
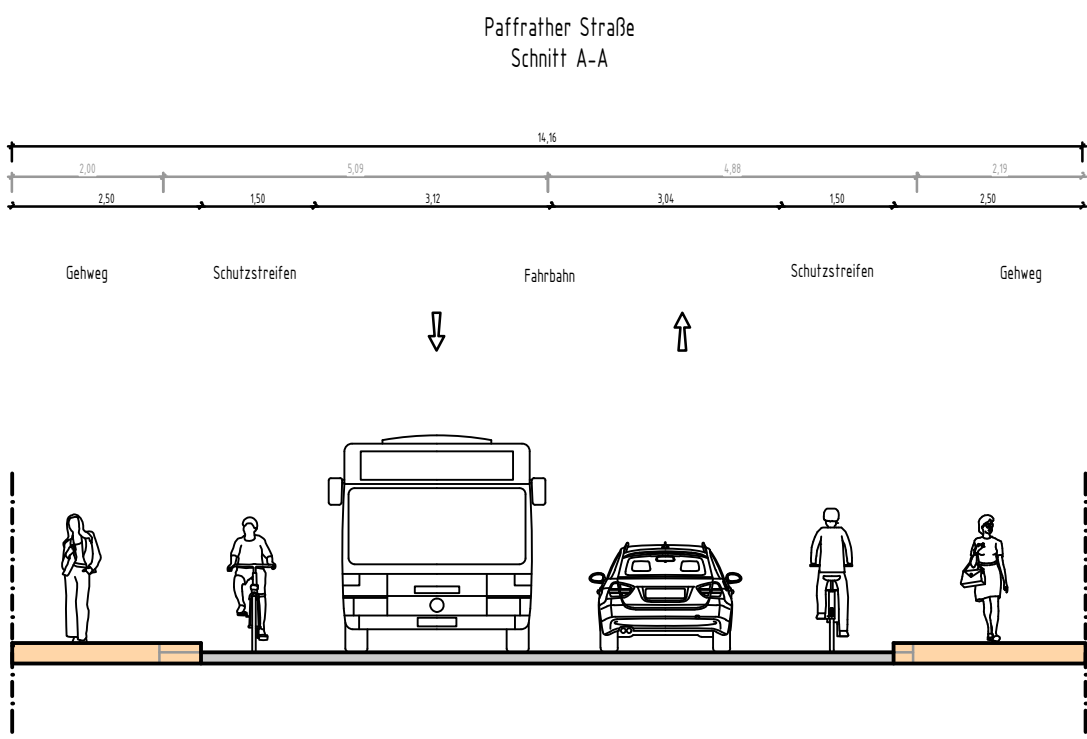


0:\7-2A-102_Pafrather Str_Stadt Bergisch-Gladbach\LM-BM-CAD\17_Infra\B\A\71_CAD\A\71_LPB\2\A\71_L4_LPB\250506_Pafrather Str_LP_500_V3.dwg

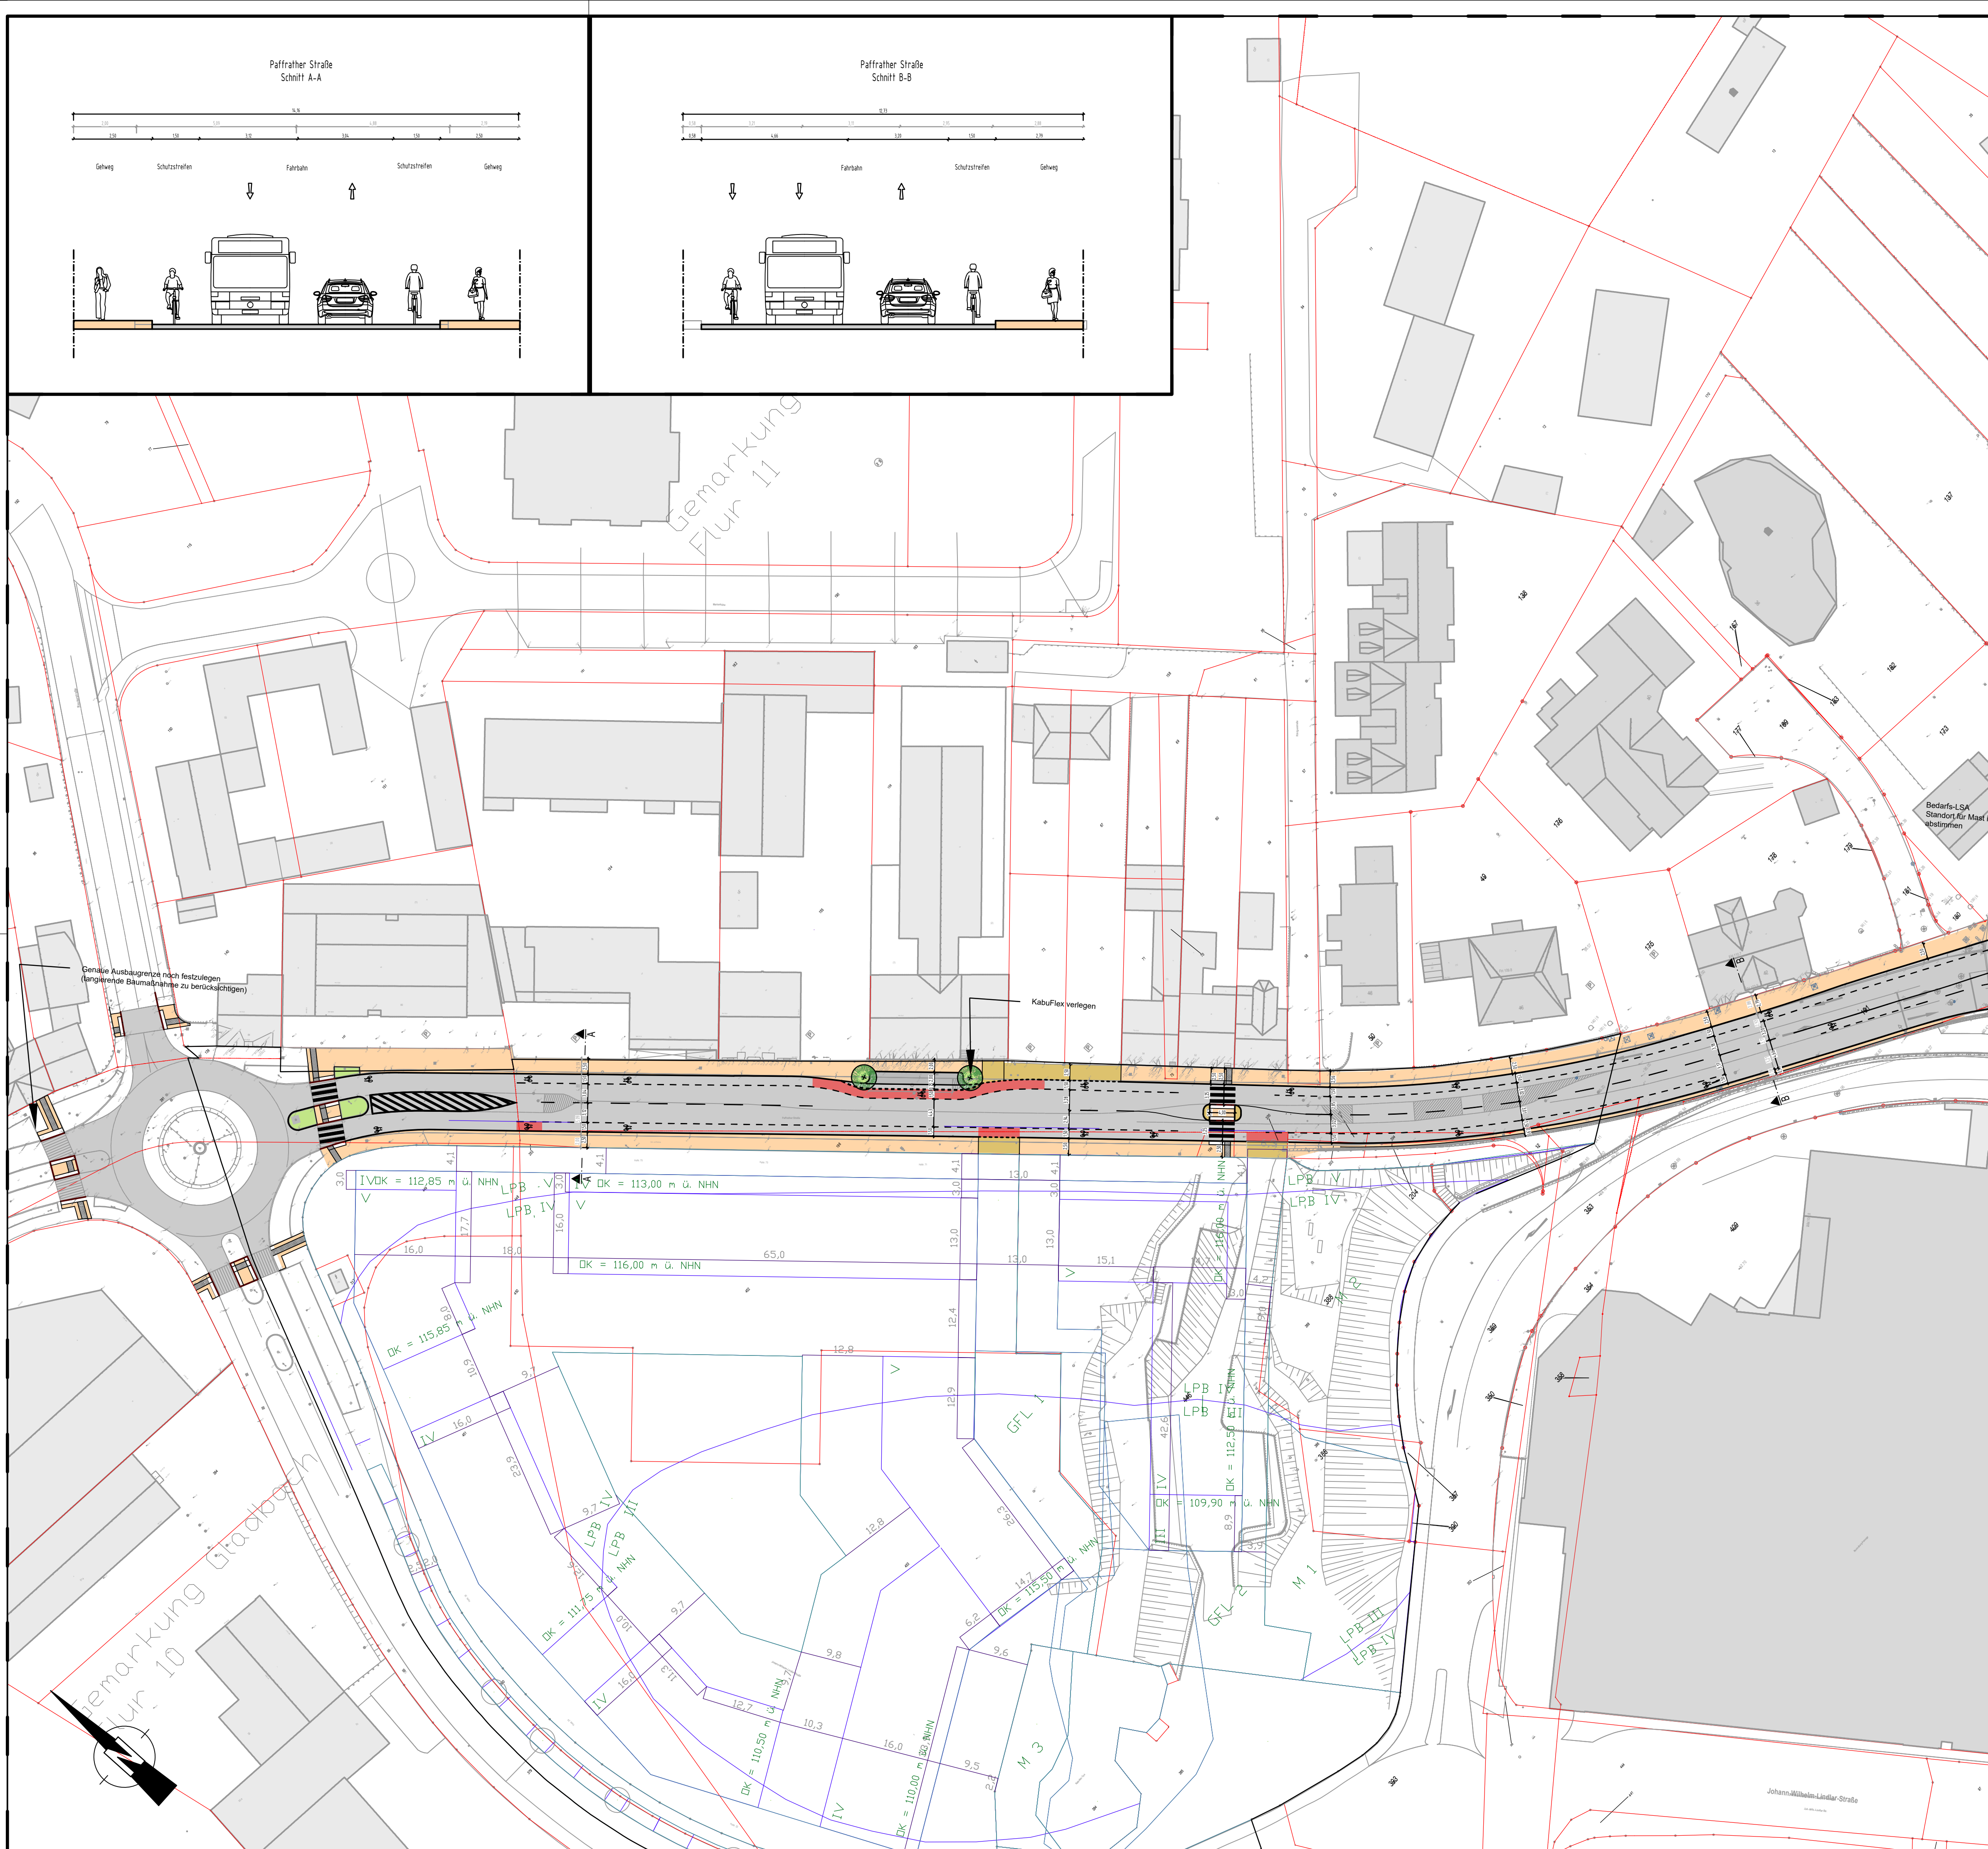

Legende

Bestand

- Vermessung
- Kataster

Planung

- Fahrbahn, Asphalt
- Fahrbahn, Pflaster
- Parken Kfz
- Fahrrad
- Gehweg
- Grünfläche

- Markierung StVO
- Baum/Pflanze
- Poller


Lagebezugssystem: ETRS89 UTM 32N
Höhenbezugssystem: -

1 2 3



c			
b			
a			
Index	Art der Änderung	Datum	Name

VORENTWURF

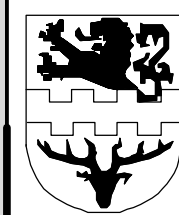


Stadt Bergisch Gladbach
6-60 Mobilität und Stadtentwicklung
Rathaus Bergisch Gladbach, Wilhelm-Wagner-Platz 51429 Bergisch Gladbach

Blatt-Nr.: LA0X
LAGEPLAN

Maßstab: 1:500


Umgestaltung Pafrather Straße oberer Abschnitt - V3

Entwurfsdatum: [DATUM]	Name	Datum
bearbeitet	ORA	16.05.25
gezeichnet	ORA	16.05.25
geprüft	[NAME]	[DATUM]
genehmigt	[NAME]	[DATUM]

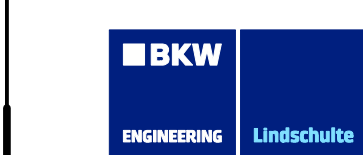

LINDSCHULTE
Ingenieurgesellschaft mbH
Graf-Adolf-Platz 6
DE 40213 Düsseldorf
Tel. +49 211 361137-0
dusseldorf@lindschulte.de
www.lindschulte.de

0:\7-24-102_Paifrather Str_Stadt Bergisch-Gladbach\BGM\CAD\4_7_infra\B\4_7_1_L_P\250506_PaifratherStr_LP_500_V3.dwg

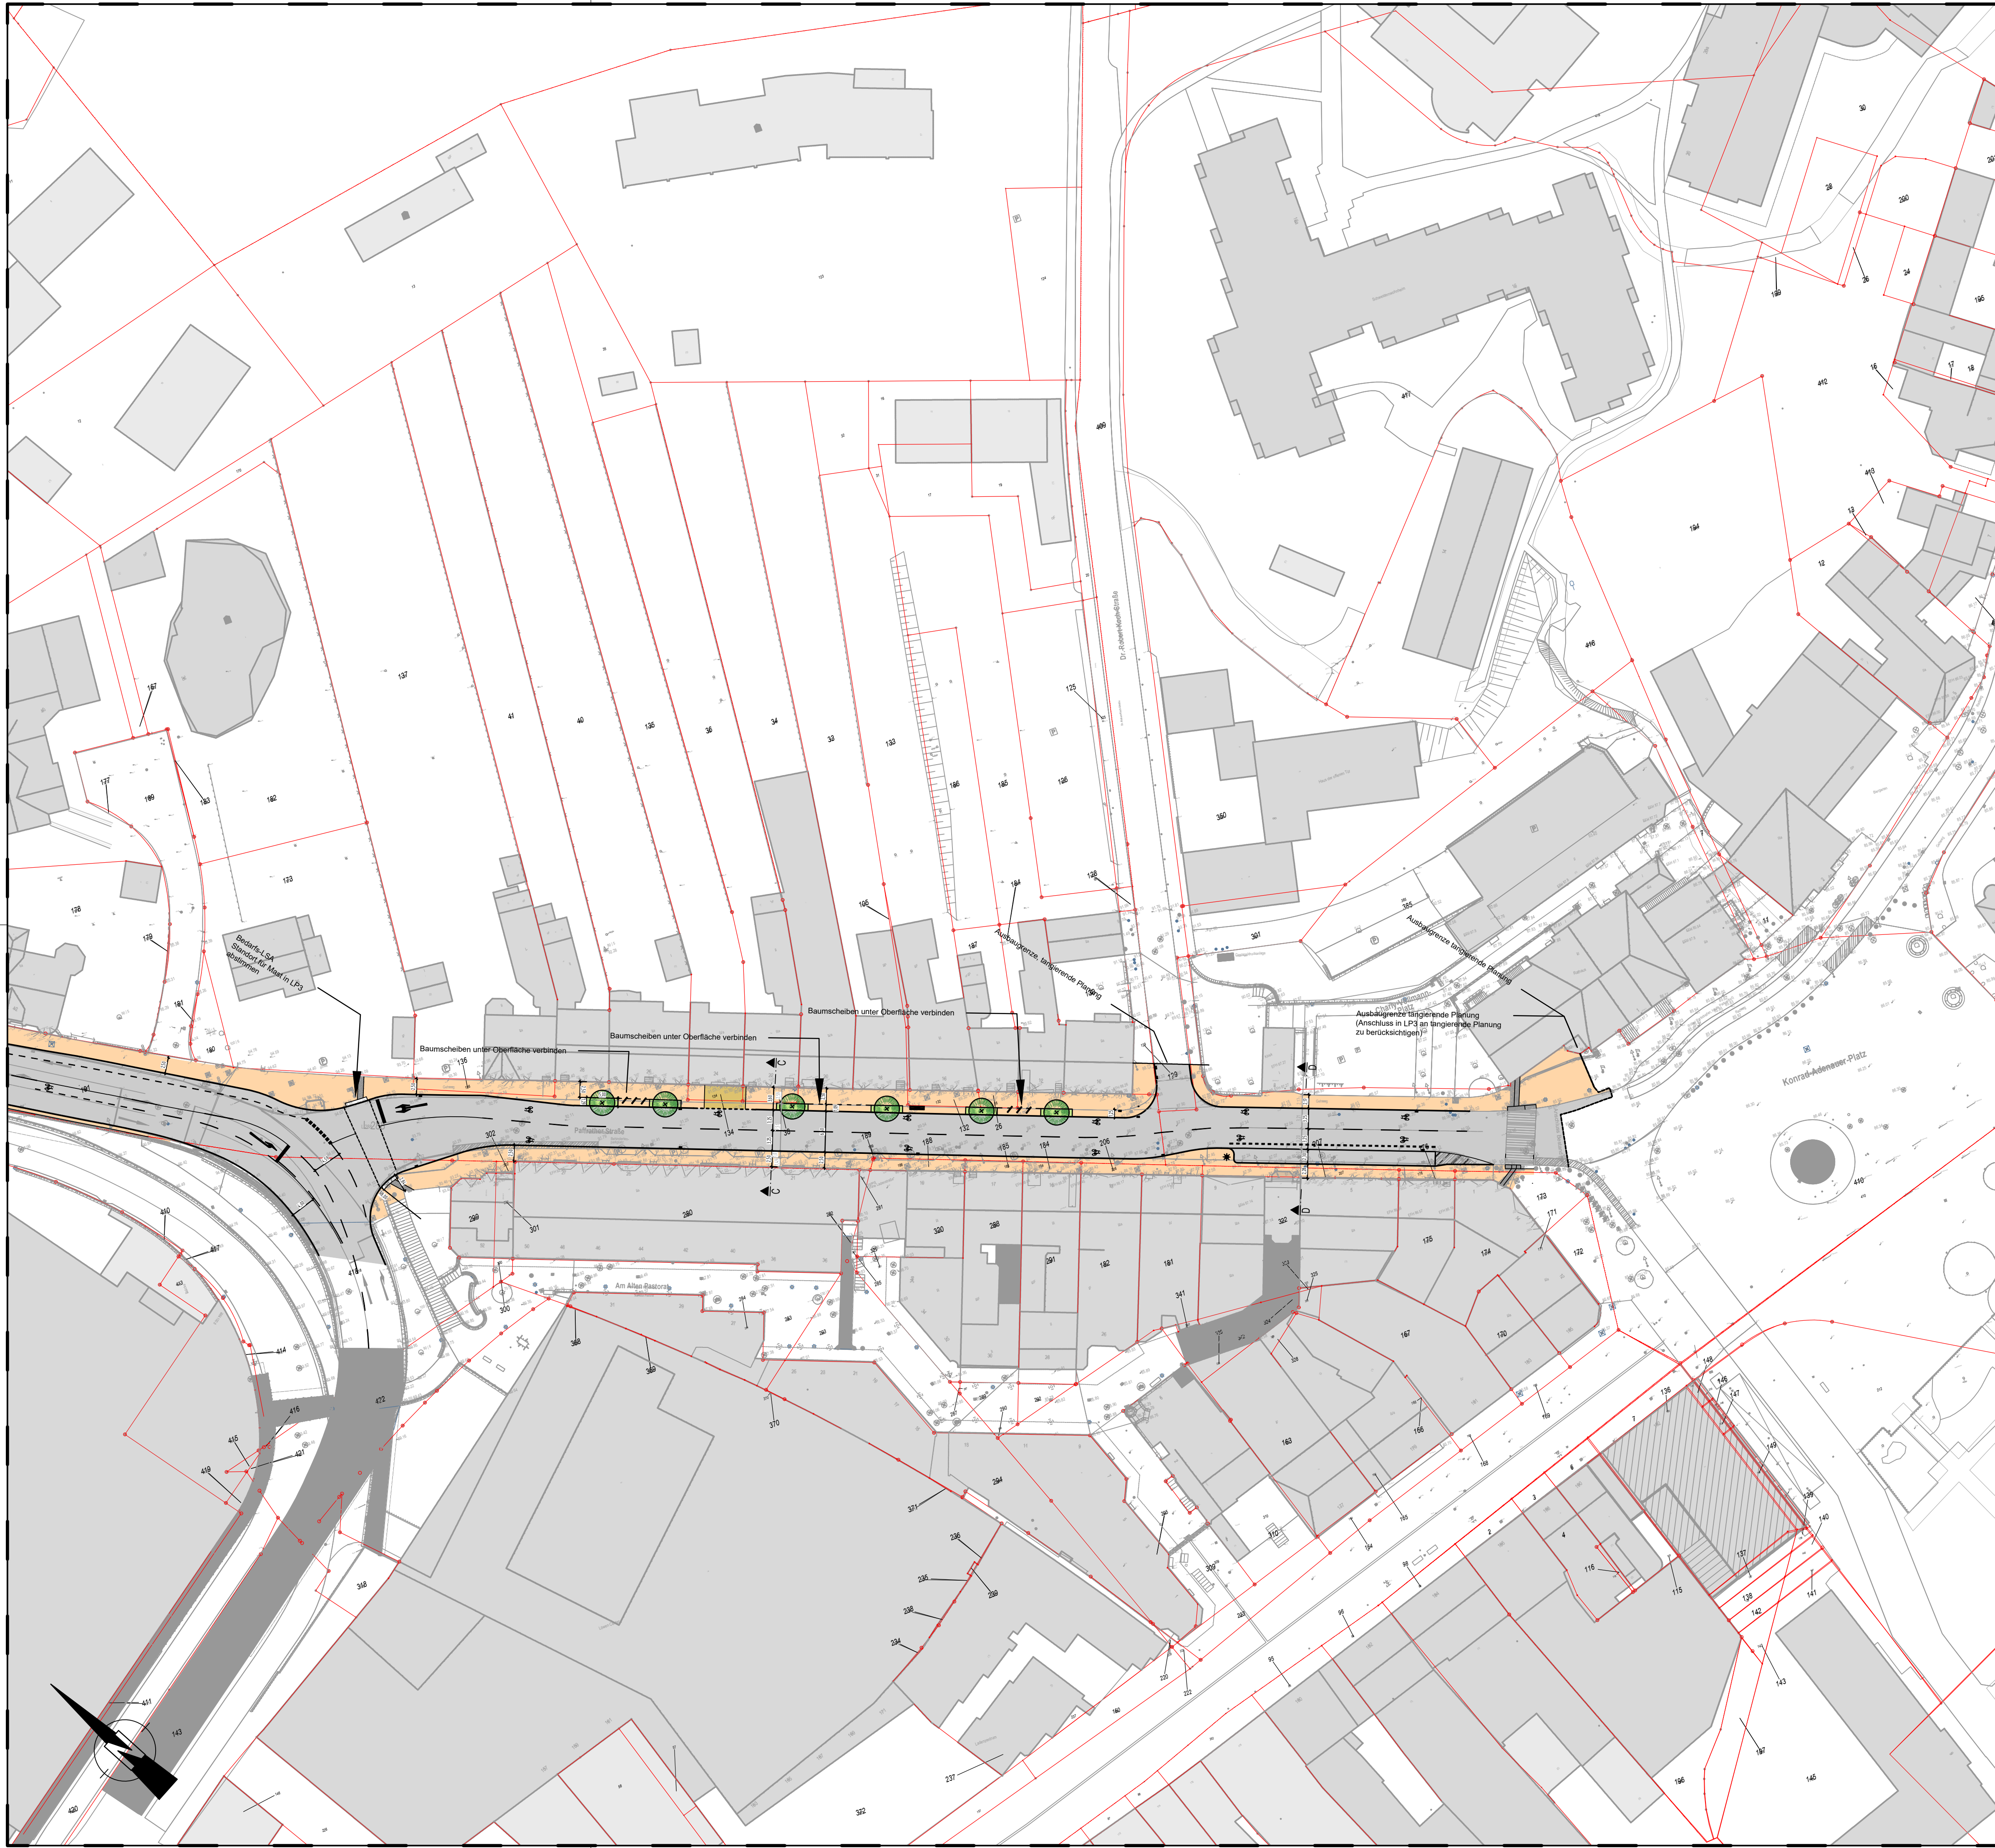

Legende

Bestand

- Vermessung
- Kataster


Planung

- Fahrbahn, Asphalt
- Fahrbahn, Pflaster
- Parken Kfz
- Fahrrad
- Gehweg
- Grünfläche

- Markierung StVO
- Baum/Pflanze
- Poller

Lagebezugssystem: ETRS89 UTM 32N
Höhenbezugssystem: -

1 2 3

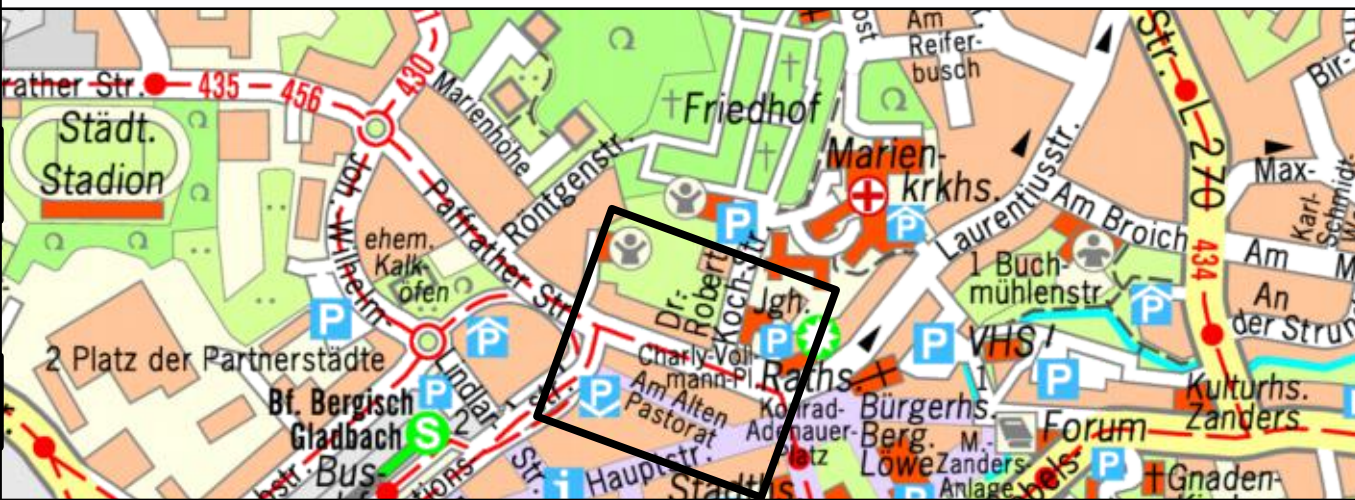

c			
b			
a			
Index	Art der Änderung	Datum	Name

VORENTWURF



Stadt Bergisch Gladbach
6-60 Mobilität und Stadtentwicklung
Rathaus Bergisch Gladbach, Wilhelm-Wagener-Platz 51429 Bergisch Gladbach

Blatt-Nr.: LA0X
LAGEPLAN

Maßstab: 1:500

Umgestaltung Paifrather Straße oberer Abschnitt - V3

Entwurfsdatum: [DATUM]	Name	Datum
bearbeitet	ORA	16.05.25
gezeichnet	ORA	16.05.25
geprüft	[NAME]	[DATUM]
genehmigt	[NAME]	[DATUM]



LINDSCHULTE
Ingenieurgesellschaft mbH
Graf-Adolf-Platz 6
DE 40213 Düsseldorf
Tel. +49 211 361137-0
dusseldorf@lindschulte.de
www.lindschulte.de