


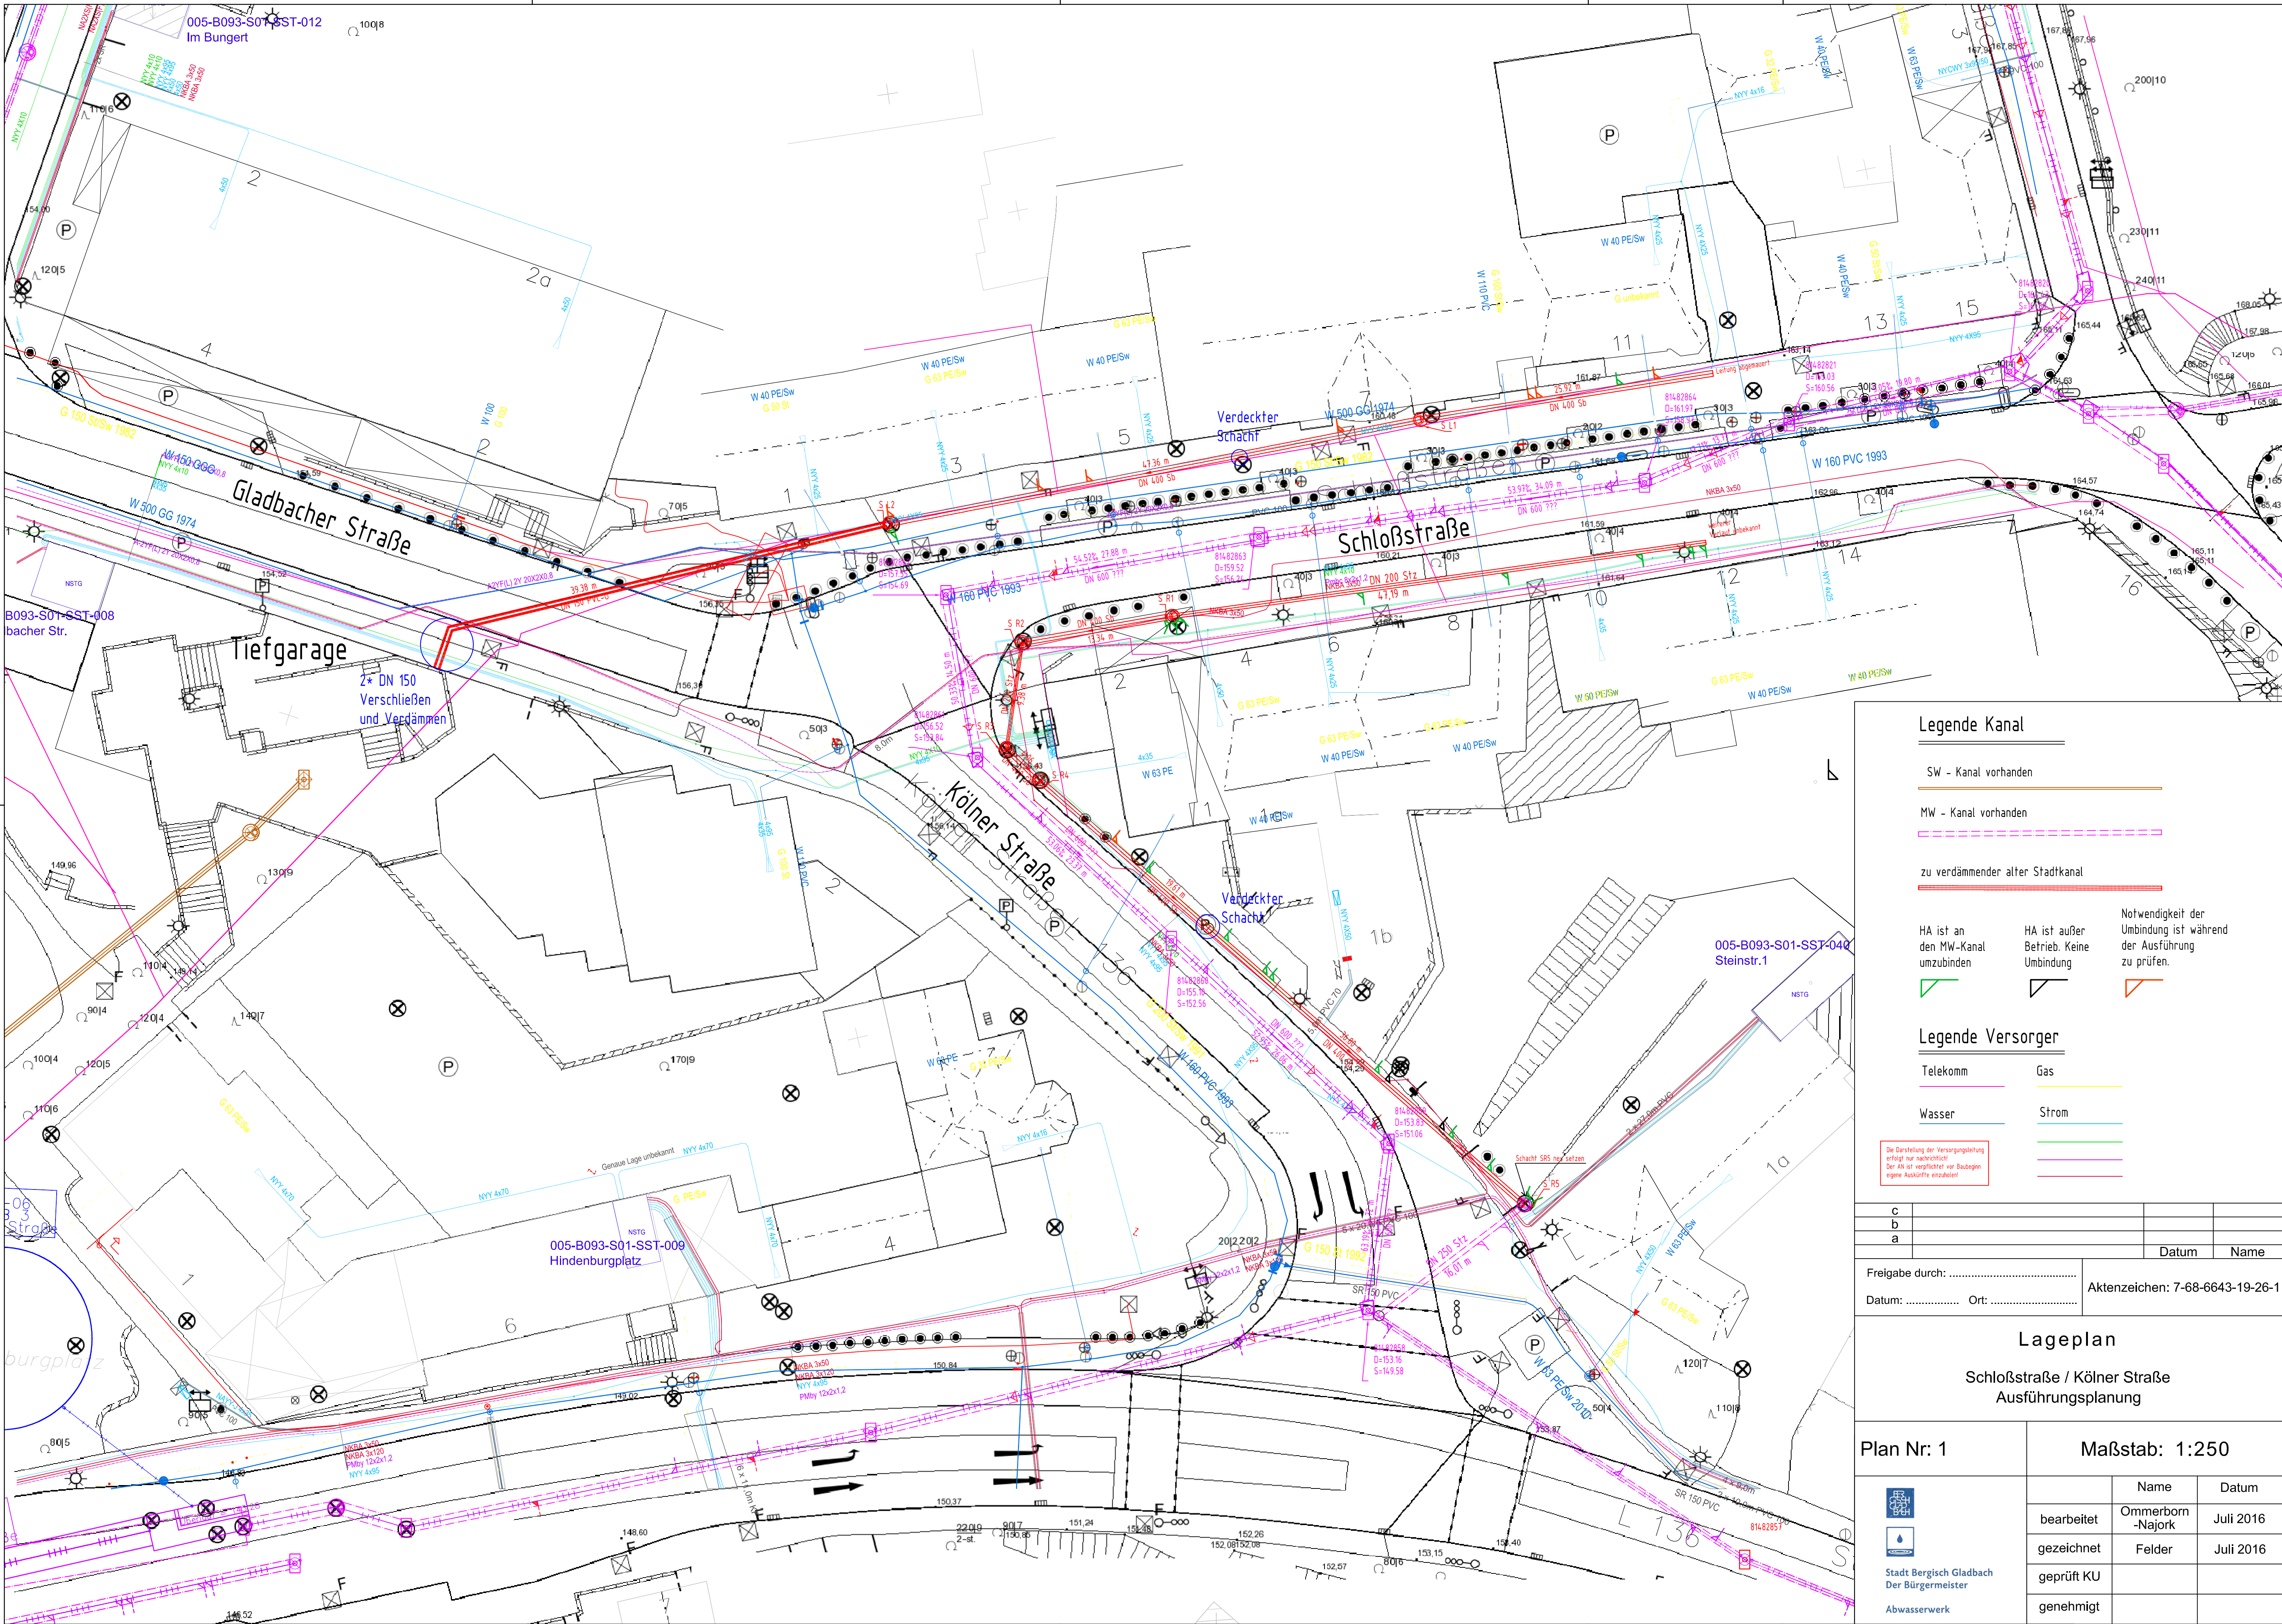

Legende Kanal

- SW – Kanal vorhanden
- MW – Kanal vorhanden
- zu verdämmender alter Stadtkanal

- HA ist an den MW-Kanal umzubinden
- HA ist außer Betrieb. Keine Umbindung
- Notwendigkeit der Umbindung ist während der Ausführung zu prüfen.

Legende Versorger

- Telekomm
- Gas
- Wasser
- Strom

Die Darstellung der Versorgungsleitung erfolgt nur nachrichtlich. Der AN ist verpflichtet vor Baubeginn eigene Auskünfte einzuholen!

c			
b			
a		Datum	Name

Freigabe durch:
Datum: Ort:
Aktenzeichen: 7-68-6643-19-26-1

Lageplan

Schloßstraße / Kölner Straße
Ausführungsplanung

Plan Nr: 1	Maßstab: 1:250		
 Stadt Bergisch Gladbach Der Bürgermeister Abwasserwerk	Name	Datum	
	bearbeitet	Ommerborn-Najork	Juli 2016
	gezeichnet	Felder	Juli 2016
	geprüft KU		
	genehmigt		