

Stadt Bergisch Gladbach
24. Mai 2018 Eingang
FB 6 - Grundstücksnutzung-
FA 6-61 Stadtplanung

Eingang 24. Mai 2018

Spezialservice Strom

Zuständig	
Kopie	
Ihre Zeichen	
Ihre Nachricht	
Unsere Zeichen	
Name	
Telefon	
Telefax	
E-Mail	

Dortmund, 16. Mai 2018

Frühzeitige Beteiligung der Behörden und sonstigen Träger öffentlicher Belange im Bauleitplanverfahren
gem. § 4 Abs. 1 BauGB
Vorhabenbezogener Bebauungsplan Nr. 2496 - Schlodderdicher Weg -
110-kV-Hochspannungsfreileitung Köln/Mülheim - Untereschbach, Bl. 0182 (Maste 30 bis 31)

Sehr geehrte Damen und Herren,

in dem von uns beigelegten Lageplan im Maßstab 1 : 2000 haben wir die o. g. Hochspannungsfreileitung mit Leitungsmittellinie, Maststandorten und Schutzstreifengrenzen eingetragen.

Der Planbereich der obigen Maßnahme liegt bereits außerhalb des 2 x 25,00 m = 50,00 m bzw. 2 x 15,00 m = 30,00 m breiten Schutzstreifens der im Betreff genannten Hochspannungsfreileitung.

Wir weisen darauf hin, dass sich die tatsächliche Lage der Hochspannungsfreileitung und somit auch das Leitungsrecht allein aus der Örtlichkeit ergeben.

Zum obigen Bauleitplanverfahren haben wir somit keine Anregungen vorzubringen.

Diese Stellungnahme betrifft nur die von uns betreuten Anlagen des 110-kV-Netzes und ergeht auch im Auftrag und mit Wirkung für die innogy Netze Deutschland GmbH als Eigentümerin des 110-kV-Netzes.

Mit freundlichen Grüßen

Westnetz GmbH


Anlage: Lageplan, Maßstab 1 : 2000
Verteiler: Bl. 0182

Informationen zu Maßnahmen zur Steigerung der Energieeffizienz und der Energieeinsparung mit Vergleichswerten zum Energieverbrauch sowie Kontaktmöglichkeiten zu Einrichtungen, die ebenfalls Angaben über angebotene Energieeffizienzmaßnahmen, Endkunden-Vergleichsprofile sowie gegebenenfalls technische Spezifikationen von energiebetriebenen Geräten bereitstellen, erhalten Sie auf folgender Internetseite: www.edl-netz.de

Westnetz GmbH
Florianstraße 15-21 · 44139 Dortmund · T 0800 93786389 · westnetz.de · **Vorsitzender des Aufsichtsrates** Dr. Joachim Schneider
Geschäftsführung Dr. Jürgen Gröner · Arno Hahn · Dr. Stefan Küppers · Dr. Achim Schröder
Sitz der Gesellschaft Dortmund · Eingetragen beim Amtsgericht Dortmund · Handelsregister-Nr. HRB 25719
Bankverbindung Commerzbank Essen · BIC COBADEFF360 · IBAN DE02 3604 0039 0142 0934 00
Gläubiger-IdNr. DE05ZZ00000109489 · USt-IdNr. DE813798535

Bxld180516.e04 Bergisch-Gladbach Bl. 0182



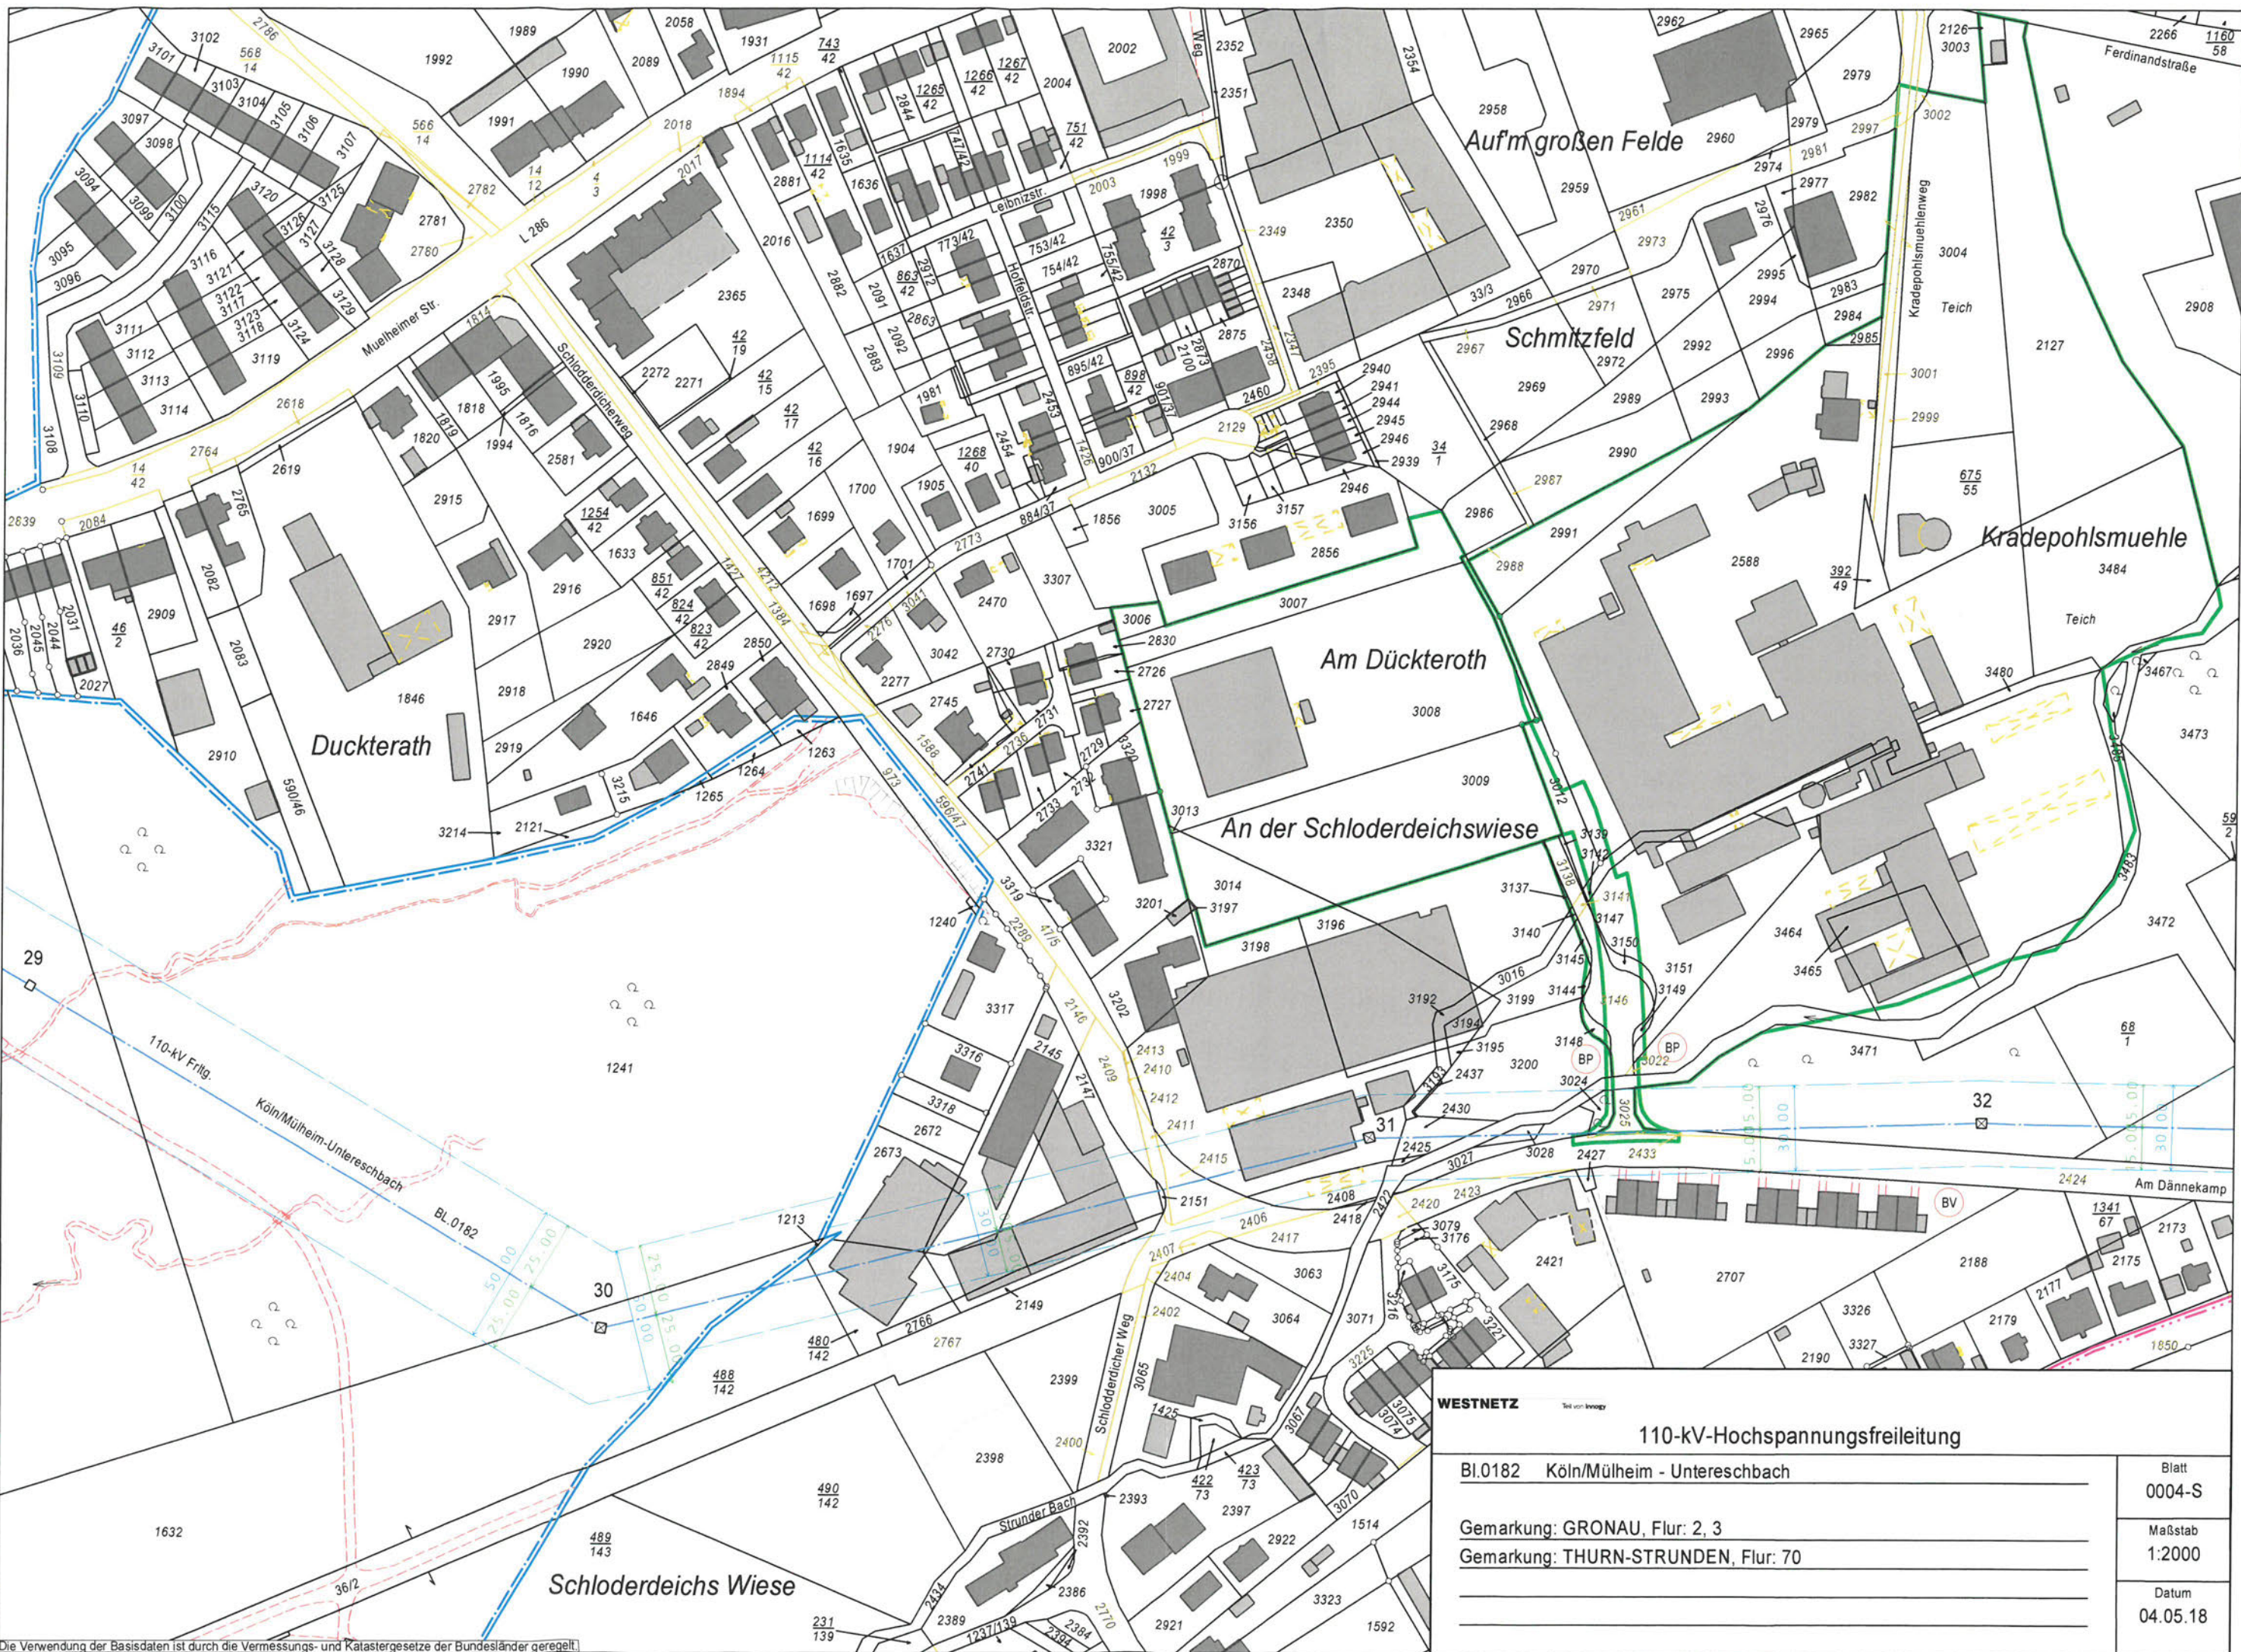

WESTNETZ		Teil von Innernetz
110-kV-Hochspannungsfreileitung		
BI.0182 Köln/Mülheim - Untereschbach		
Gemarkung: GRONAU, Flur: 2, 3		Blatt 0004-S
Gemarkung: THURN-STRUNDEN, Flur: 70		Maßstab 1:2000
		Datum 04.05.18



Die Verwendung der Basisdaten ist durch die Vermessungs- und Katastergesetze der Bundesländer geregelt.