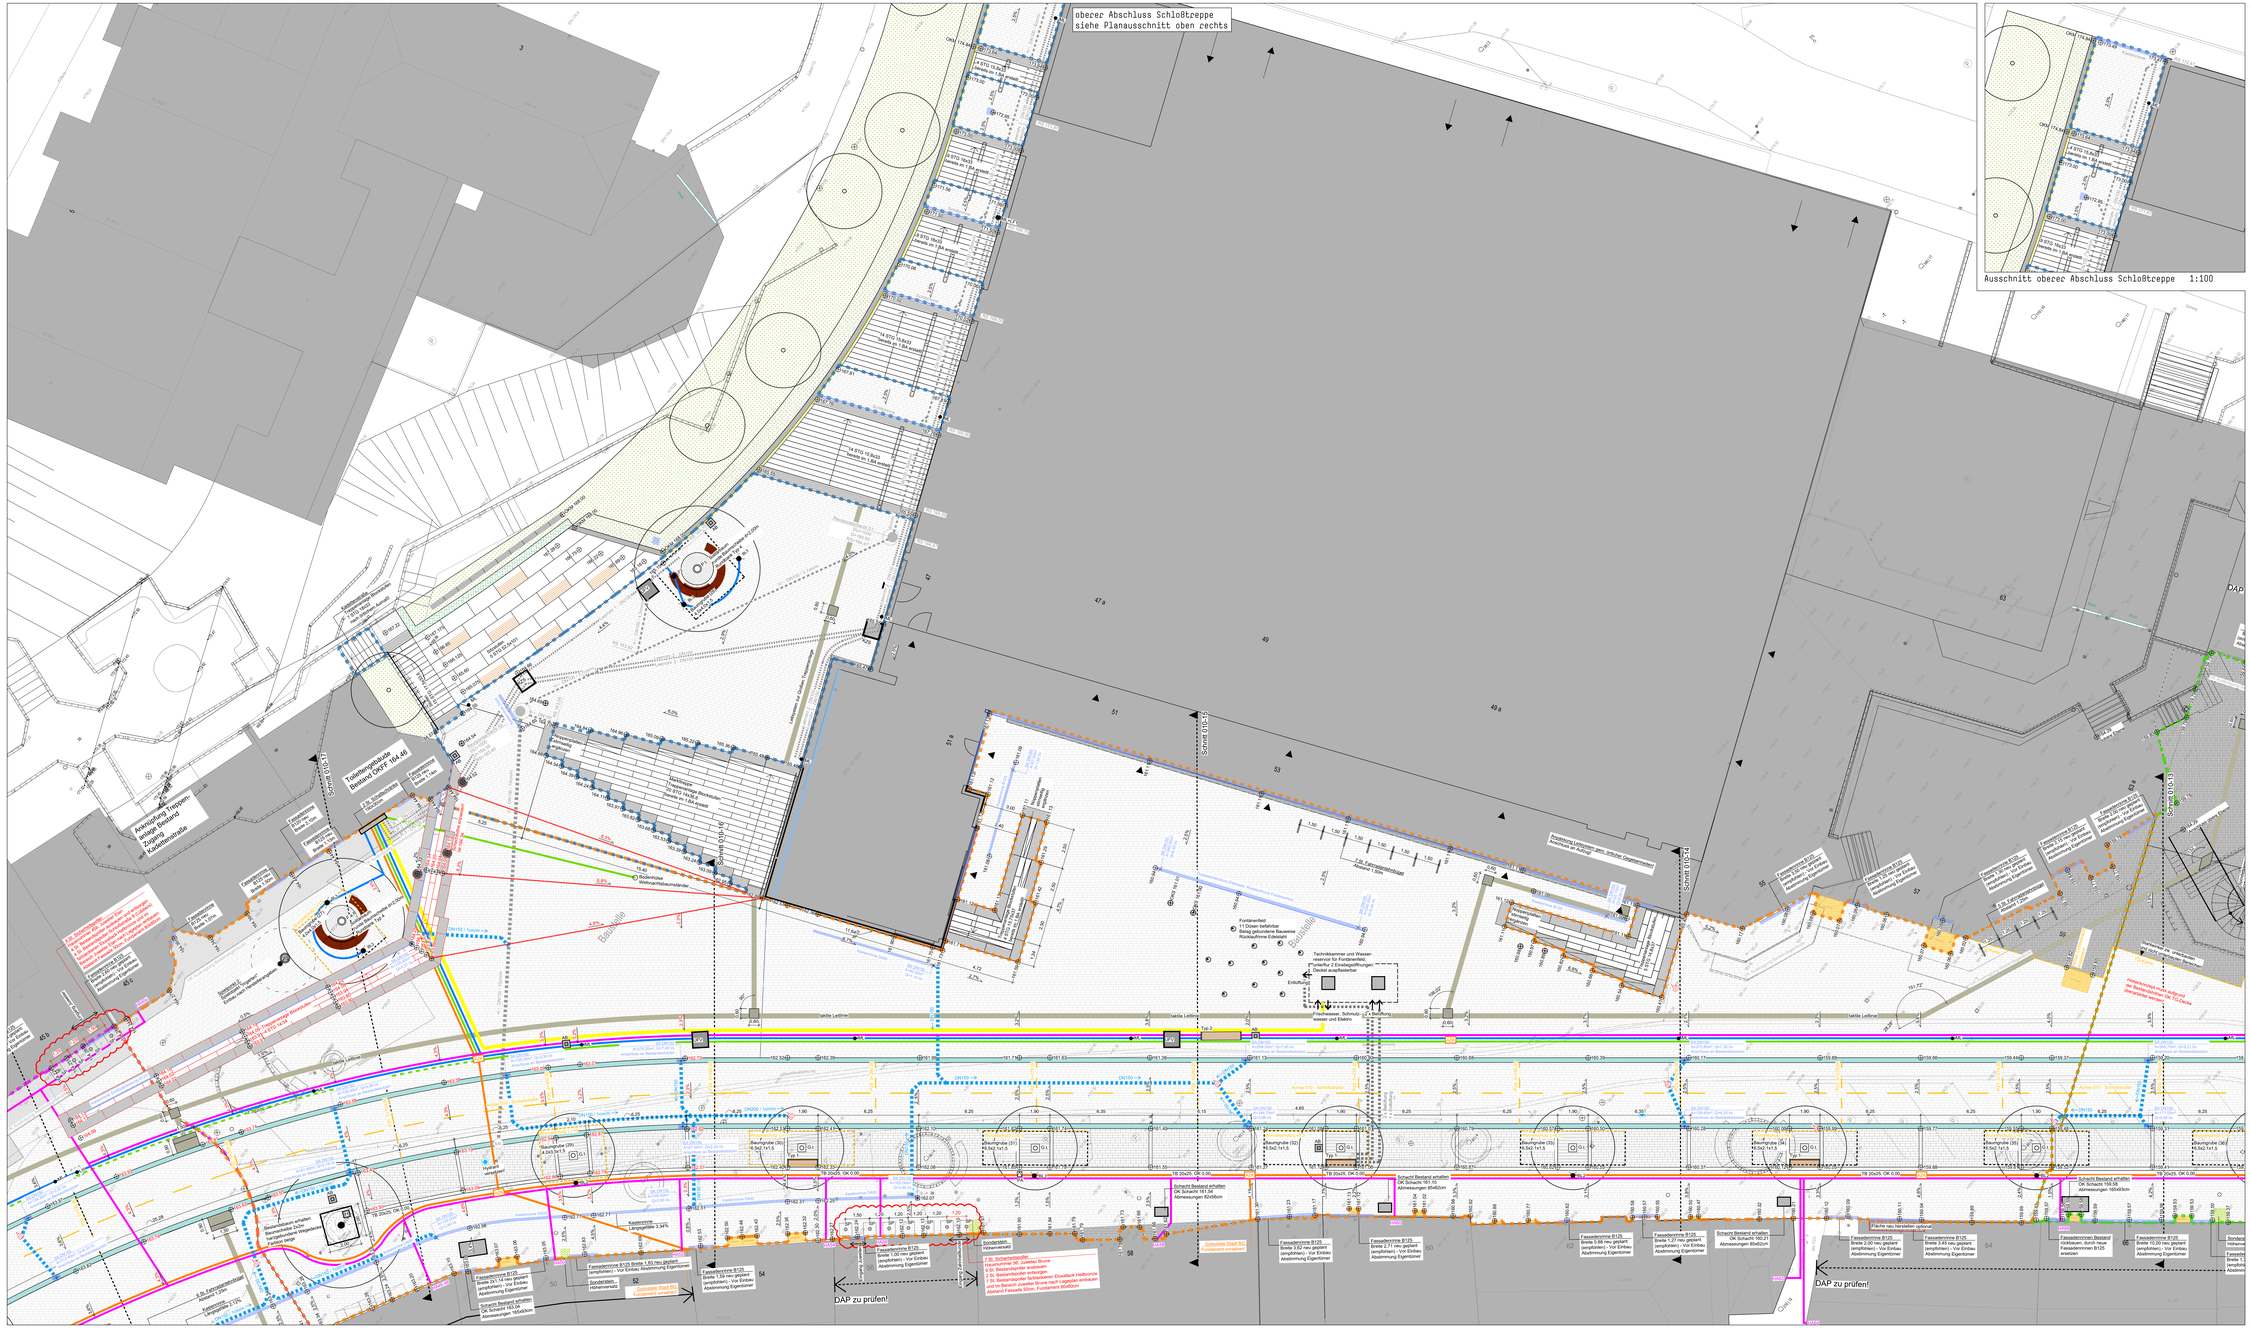
obserer Abschluss Schloßtreppe
siehe Planausschnitt oben rechts
Ausschnitt oberer Abschluss Schloßtreppe 1:100
Legende:
Beläge und Flächen:
Flächenbelag Naturstein
Grant
römischer Verband
Formate 60x40, 40x40, 40x20, 20x20cm
Bauweisen (Querschnitten LP02-02-S001-V):
- Bk3.2, gebundene Bauweise, d=14cm
- Bk1.0, ungebundene Bauweise, d=14cm
- Bk1.0, ungebundene Bauweise, d=12cm
Asphaltfläche Bk3.2
Bereich Schloßstraße "Schloßachse"
Asphaltfläche Bk1.0
Bereich Gartenstraße
Kopfsteinpflaster Großpflaster Basalt
Reihenverband
Einmündungsbereich Schloßachse
barrierefreies Leitsystem
Rillenpflaster Granit
Rippenprofil und Noppenstruktur
Fallschutzbelag Kunststoff
Bereich Spielplätzchen TG
drei verschiedene Farbtöne (DT36)
Belag Baumscheiben Bestandsbäume
Pflanzung Baumscheiben
Einfassung mineralgemischt
Stahlkante (rund d=2m) bzw.
Lauferkante Grant (quadratisch 2x2m)
Einfassungen:
Pflastersteine Grant
Muldenstein Breite 30cm
beibehalt Farbtoen Schloßstraße
Bordstein Grant, BxH = 20x20cm
Einbau mineralgemisch, Entfernung Stellplätze
und Einmündungsbereiche
Bordstein Grant, BxH = 8x25cm
Einbau >3cm als Führungslinie für das
taktile Leitsystem
TB 20x25
TB 8x25
Entwässerung:
Pflastersteine Grant (Muldenstein)
Anschluss über Straßenablauf (SA) an Kanal
bzw. an Anschlussleitungen Bestand
Abdeckung Rinnenform 300x300mm
Entwässerungsrinne
- Fassadenrinne B125, Maffo verzinkt
- Fassadenrinne Rinnenform D400, Maffo verzinkt
und farbbeschichtet
Entwässerungsrinne
RückstauRinne Funktionsfähigkeit
Schlitzabdeckung Edelstahl
Punktablauf (PA) 30x30cm
Bereich Treppe Eintrittsplatz
Anschlussquirlet Entwässerung
S4 (Einsteckablauf)
Vegetation:
Rasenfläche, Spiel- und Sportrasen
Wiedermerbelen der Rasenfläche im
Bleichungsbereich Entdeckrunnen
Heckenpflanzung Eibe Gartenstraße
Taxus baccata "Summergold"
baumformung geschnitten, siehe DT37
Heckenpflanzung Spielplätzchen TG
Carpinus betulus
baumformung geschnitten, siehe DT36
Vegetationsfläche vor Trafo BELKAW
Pflanzung Bodendecker
siehe Pflanzliste Lagepläne LV
Begrünung der Natursteine Entdeckrunnen
nach Vorlage historischer Pflanzliste
siehe Pflanzliste LV
Bewuchsfläche Baumscheibenbrunnen
gem. Vorgaben FLL, Substrat Hesi Rising
Leitungsverlegung
Leitungsverlegung falls erforderlich im
Vorfeld - Leitung Rhein Energie
Neupflanzung Straßenraum Baumreihe
Gleditsia triacanthos Skyline
Stammumfang 20-25cm, Stu 35-40
Gesamthöhe 500-700
Kronenbreite 300-400
Neupflanzung Straßenraum Schloßachse
Platanus acerifolia
Tilia cordata
Kopfbäume Sxv., m.Db., StU 40-45
Neupflanzung Solitärbäume
im Bereich Platzaufweitungen
Z.a. Zelkova serrata
F.a.R. Fraxinus angustifolia "Raywood"
P.c. Prunus cerasifera
S.j. Sophora japonica
S.t. Sorbus torminalis
Q.p. Quercus palustris
L.t. Liriodendron tulipifera
Baum Bestand
Baum erhalten und in Planung integrieren
Baumschutzmaßnahmen gem. LV
Beleuchtung:
Mastleuchte zur Straßen- und Platzbeleuchtung
Lichtstele D=20cm, Lichtpunkthöhe 6m
LED-Bodenintensivleuchte Typ 1
Beleuchtung Kupferfarben, 3000 Kelvin
Lichtkonzept Winterbeleuchtung
LED-Bodenintensivleuchte Typ 2
Beleuchtung Bauweiße, 2700 Kelvin
Lichtkonzept Winterbeleuchtung
LED-Bodenintensivleuchte Typ 3
Beleuchtung Solitärbäume, 2700 Kelvin
Lichtkonzept Winterbeleuchtung
Beleuchtung:
LF1
LED-Fluter
Typ LF1: Beleuchtung Stützwand, amberfarben
Aufuahme Lichtstele
Typ LF2: Beleuchtung Stützwand, cyanfarben
Aufuahme Lichtstele Gartenstraße
Typ LF3: Beleuchtung Einbauleuchten, cyanfarben
Verortung unterhalb Rundbank
Lichtkonzept Winterbeleuchtung
Einbauten / Ausstattung:
Typ 1
Stahlelemente in diversen Ausführungen
Wangen aus betteiecichfeiten Blatt
Farbton Pulverbeschichtung gem. Angabe LV
Sitzauflagen aus Holz
Typ 1
Hockerbank, L=190cm, mit Arm- und Rückenlehne
Verortung Baumscheiben Stellplätze
Typ 2
Hockerbank, L=25cm, ohne Arm- und Rückenlehne
Verortung Platzfläche Ausstattungsband
Typ 3
Hockerbank, L=25cm, teilweise mit Rückenlehne
Verortung Platzfläche Ausstattungsband
Typ 4
Sitzbank, Außenabmmesser 350cm,
6/5-Segmente, teilweise mit Rückenlehne
Verortung Platzfläche im Bereich Solitärbäume
AB
Abfallbehälter mit Ascher
Abmessungen 400x400x700mm
feuerverzinkt und farbbeschichtet, Angabe LV
APK
Absperrpoller feststehend
Stahlplatten 80x80x800mm
feuerverzinkt und farbbeschichtet, Angabe LV
APK
Absperrpoller herausnehmbar mit Bodenhülse
Stahlplatten 80x80x800mm
feuerverzinkt und farbbeschichtet, Angabe LV
1.50
Fahrradanlehnbügel, Höhe über OKG 850mm
Stahlrohrmm 20x80mm, Breite 800mm
feuerverzinkt und farbbeschichtet, Angabe LV
PA
Parkscheinautomat nachträglich
Einbau Leistung Stadt BG
Fundament Leistung Unternehmer
UPF
Unterfurtverteiler Medienversorgung Markt (3 Sl.)
Abmessungen LxBxT = 1000x1000x1280mm
Abdeckung aufgeständerter, D400
Medien gem. Angabe Stadt und LV
Standort Leb- und Informationssystem
Bodenhülse und Schilder werden baseels begesetlt
Einbau Bodenhülse in Fundament 60x60x800m
Leitungen Neuplanung:
Elektro:
Leerrohr DN110 mit Beleuchtungskabel 5x10mm²
Leerrohr DN110 (inomentan kein Kabel vorgesehen)
Leerrohr DN110 mit Kabel für Bodenstrahler BL3
Leerrohr DN110 (inomentan kein Kabel vorgesehen)
Leerrohr DN110 mit Kabel für zus. Baumbeleuchtung
Leerrohr DN110 (inomentan kein Kabel vorgesehen)
Leerrohr DN200 mit Kabel für LIFV und Fontänenfeld
Abzweigkasten / Kabelzugschacht 64/40
Leerrohr DN100, mit und ohne Kabel
bereits im 1 BA gebaut
Entwässerung:
Anschlussleitungen Entwässerung
Revisionsschacht für
Anschlussleitungen Entwässerung
Anschlussleitungen Entwässerung 1 BA
bereits im 1 BA gebaut
Anschluss Entwässerungsleitung an Kanal Bestand
Ausführung mit Sattelstück und Kernbohrung
Straßenablauf Bestand
Anschluss an Straßenablaufe teilweise
an Anschlussleitungen der bestehenden Abläufe
Telekom:
Telekommleitung, Hausanschluss Glasfaser
Sonstiges:
Böschung
Bereich Schloßachse Entleerbrunnen
Haltestelle Stadbus "Stadthüpfer"
temporäre Standort
Markierung mit Beschriftung
Bearbeitungsgrenze Freiwerlgen
Förderabschnitt 1 BA
Bearbeitungsgrenze Freiwerlgen
Förderabschnitt 2 BA
Bearbeitungsgrenze Freiwerlgen
Förderabschnitt 3 BA
Bearbeitungsgrenze Freiwerlgen
Förderabschnitt 4 BA
Aussenkante Tiefgarage
104.26
Höhen Planung
Höhen Bestand
gem. Vermessungsvorlage
2.5%
Oberflächengefälle Fischerbeilage
Unterflurhydrant Feuerwehr
Bestand erhalten, Höhe gglv. anpassen
Schnitt 010-15
Schnitt 010-16
Schnitt 010-14
Schnitt 010-13
Schnitt 010-12
Schnitt 010-11
Achse 010 - Schloßstraße
Achse 011 - Gartenstraße
Achse 012 - Schloßstraße
Achse 013 - Schloßstraße
Achse