Copyright:
Ohne unsere Genehmigung darf diese Zeichnung nicht vervielfältigt, übertragen oder überarbeitet werden. Die Einspeicherung und Verarbeitung in elektronischen Systemen ist nur mit unserer ausdrücklichen Genehmigung zulässig.
Sie ist Dritten nicht zugänglich zu machen.
Zuwiderhandlungen werden zivil- und strafrechtlich verfolgt.
© IPL CONSULT, Potthoff + Fürnkranz - Ingenieurpartnerschaft, Köln, 2019

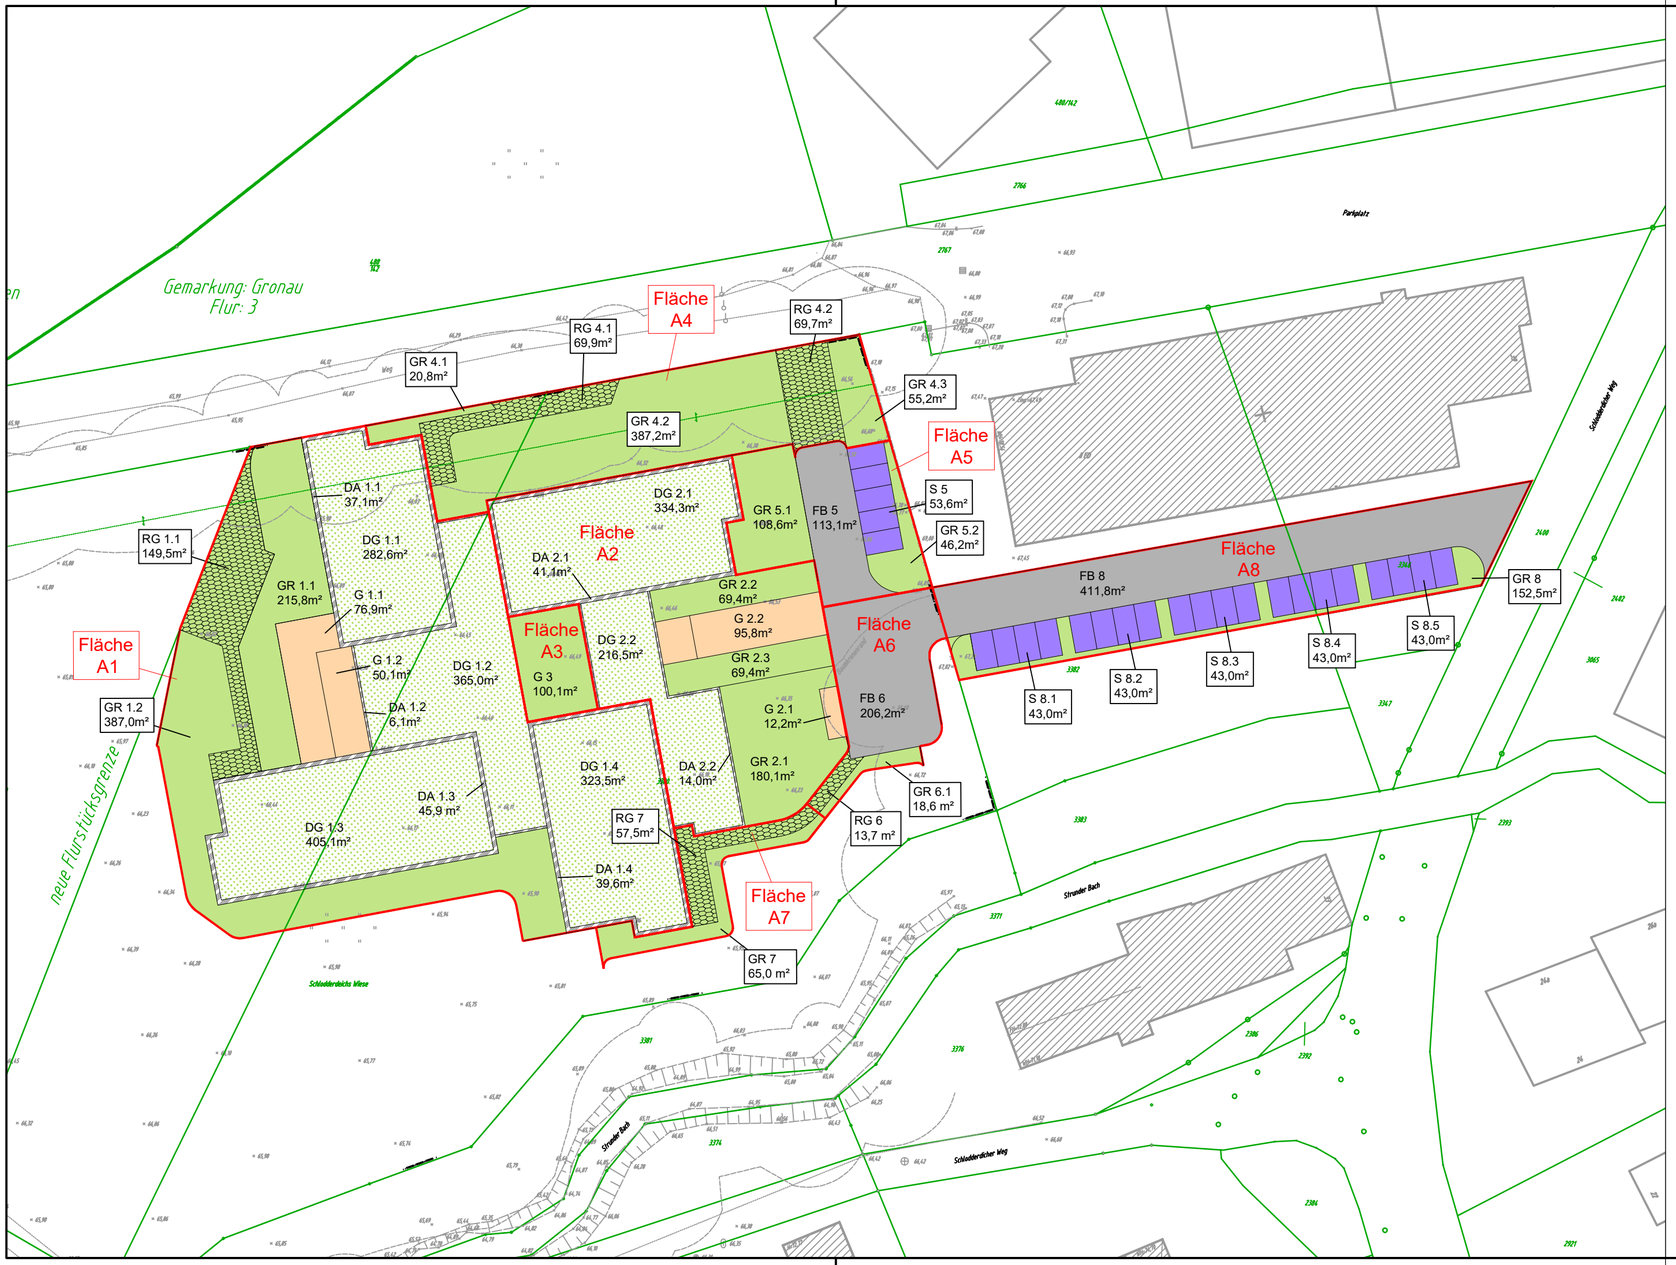

Legende

- Grundstücksgrenze
- 2725 Flurstücksnummer
- DG - Retentionsdach mit Dachbegrünung (intensiv)
- DA - Dach, Attika
- G - Gehweg, Pflaster
- S - Stellplätze, Betonpflaster
- GR - Grünfläche, inkl. Baumscheiben
- RG - Rasengittersteine
- Einzugsgebiete

Index	Datum	Name	Art der Änderung
b	05.03.2020	Oc	Anpassung an neue Planung PL Architekten (Eingang Zimmermann 05.05.20)
a	09.03.2020	Fn	Anpassung an neue Planung PL Architekten (Eingang Zimmermann 04.03.20)

Entwässerungskonzept

Auftraggeber

Psychosomatische Klinik Bergisch Land gGmbH

Schlodderdicher Weg 23a, 51469 Bergisch Gladbach

Entwurfsverfasser

IPL CONSULT Potthoff + Fürnkranz Ingenieurpartnerschaft
Dürener Straße 401b
50858 Köln
Tel.: 0221 / 33 77 33-0
Fax: 0221 / 33 77 33-33
www.iplconsult.de
info@iplconsult.de

Köln, den ..... Unterschrift

Projektnummer	1811
bearbeitet	Oc / 08.01.2019
gezeichnet	Oc / 08.01.2019
geprüft	Fü / 08.01.2019

Projekt/Planbezeichnung

Psychosomatische Klinik Bergisch Gladbach
Umstrukturierung und Sanierung
Lageplan Flächennachweis

Plannummer: S001.1b

Maßstab: 1:500

Vermessungsgrundlage
Kühnhausen - Dübbert - Semler - Schult (/SW BG)
Öffentlich bestellte Vermessungsingenieure
Höhenstaus: 160 (NHN)
Lagestatus: 489 (ETRS)
Stand: 31.08.2016 (?)

Erstellungsdatum: 08.01.2019

Amt 66	Amt 661	Amt 661/5	Amt 67

Große hxb: 297X590
Datei: S001.DWG
Pfad: I:\1811\CAD\S
CTB: I:\GRUNDLAGEN\CTB\IPL_2013.CTB
Plot: I:\1811\CAD\S\PDF\S001.PDF