

Fachbereich Umwelt und Technik
- Verkehrsflächen -
Rathaus Bensberg
Wilhelm-Wagener-Platz
Auskunft erteilt:
Ahmad Muhsen Aziz, Zimmer 312
Tel: 02202 / 14 12 58
Fax: 02202 / 14 70 12 58
E-Mail: a.muhsenaziz@stadt-gl.de
Termine bitte nach Vereinbarung

An die Anliegerinnen und Anlieger
der Dombach-Sander-Straße

An die Anliegerinnen und Anlieger
Häuser Dombach

Mein Zeichen

26. Juni 2025

7-66 / Muhsen Aziz, Ahmad / 2025-06-02 Anliegerinfo Dombach-Sander-Straße (002)_korr.docx

Deckensanierung Dombach-Sander-Straße

Sehr geehrte Anliegerinnen,
sehr geehrte Anlieger,

hiermit möchte ich Ihnen mitteilen, dass die notwendige Deckensanierung der Dombach-Sander-Straße am 11. August 2025 beginnen soll. Über den genauen Starttermin informiert die beauftragte Firma, Adolf Widdig Asphalt- u. Straßenbau GmbH nochmal separat. Die Sanierung findet zwischen der Herkenrather Straße und Kürtener Straße statt und wird in drei Bauabschnitte unterteilt.

1. Bauabschnitt: Herkenrather Straße - Häuser Dombach
2. Bauabschnitt: Häuser Dombach - Zufahrt zum Waldkindergarten Dombach
3. Bauabschnitt: Zufahrt zum Waldkindergarten Dombach - Kürtener Straße

Während der Bauzeit des ersten Bauabschnittes ist die Straße Häuser Dombach, sowie der Waldkindergarten über die Kürtener Straße erreichbar. Im zweiten Bauabschnitt ist Straße Häuser Dombach über die Herkenrather Straße erreichbar, während der Waldkindergarten weiterhin nur über die Kürtener Straße erreichbar ist.

Während des dritten Bauabschnittes ist die Straße Häuser Dombach und der Waldkindergarten ausschließlich über die Herkenrather Straße erreichbar.

Aus verkehrstechnischen Gründen muss die Sanierung unter Vollsperrung erfolgen. Dementsprechend werden Umleitungen eingerichtet. Sobald ein Abschnitt fertig gestellt ist, wird dieser wieder für den Verkehr frei gegeben. Die Gesamtbauzeit aller drei Abschnitte zusammen beträgt voraussichtlich vier Monate.

Im ersten und zweiten Bauabschnitt ist der Aufbau aus Asphalt zu gering und muss verstärkt werden. Dies bedeutet, dass zunächst die oberen 10 cm der Asphaltbefestigung abgefräst und anschließend die noch übrig gebliebenen Asphaltchollen entfernt werden. Danach wird die darunter liegende Schottertragschicht 10 cm stark abgetragen und nachverdichtet. Darauf folgt der Wiederaufbau der Asphaltbefestigung, bestehend aus Asphalttrag-, Asphaltbinder- und Asphaltdeckschicht (einschließlich Gussasphaltrinne).

Im dritten Bauabschnitt kann die vorhandene Asphaltbefestigung genutzt werden. Hier erfolgt eine Sanierung in Kombination aus Hoch- und Tiefeinbau. Es müssen im Gegensatz zum ersten und zweiten Bauabschnitt nur 6 cm des vorhandenen Asphalts abgefräst werden. Es folgt unmittelbar der Wiedereinbau des Asphalts (Asphaltbinder- und Deckschicht).

Zusätzlich zu der Erneuerung des Asphalts werden in allen drei Bauabschnitten notwendige Schachtsanierungsarbeiten durchgeführt. Dadurch verlängert sich leider die Dauer der Maßnahme, jedoch können so Synergien zwischen Kanal- und Straßenbau genutzt werden.

Die Zufahrt zu den Grundstücken ist, sobald der Asphalt abgefräst wurde, nicht mehr möglich. Es wird jedoch jederzeit möglich sein, zu Fuß zu den jeweiligen Grundstücken zu gelangen.

Rettungswagen und Feuerwehr können stets jedes Haus erreichen. Feuerwehr und Polizei werden im Vorfeld ebenfalls informiert. An den Müllabfuhrtagen wird die beauftragte Firma sich darum kümmern, dass die Mülltonnen geleert werden können, dies wird im Vorfeld mit dem Abfallwirtschaftsbetrieb abgestimmt.

Für die Anliegerinnen und Anlieger entstehen keine Kosten (Straßenbaubeiträge).

Die Planunterlagen für die jeweiligen Umleitungsstrecken, sowie der Plan mit den Bauabschnitten wird digital auf der Städtischen Homepage veröffentlicht (<https://www.bergischgladbach.de/strassenausbau.aspx>).

Zusätzlich können die Pläne im Rathaus Bensberg, Wilhelm-Wagener-Platz 1, 3.OG eingesehen werden.

Bei Rück- oder Detailfragen können Sie gerne via Telefon oder E-Mail auf mich zukommen.


Mit freundlichen Grüßen
Im Auftrag



Ahmad Muhsen Aziz

E 370998 m

N 5650841 m

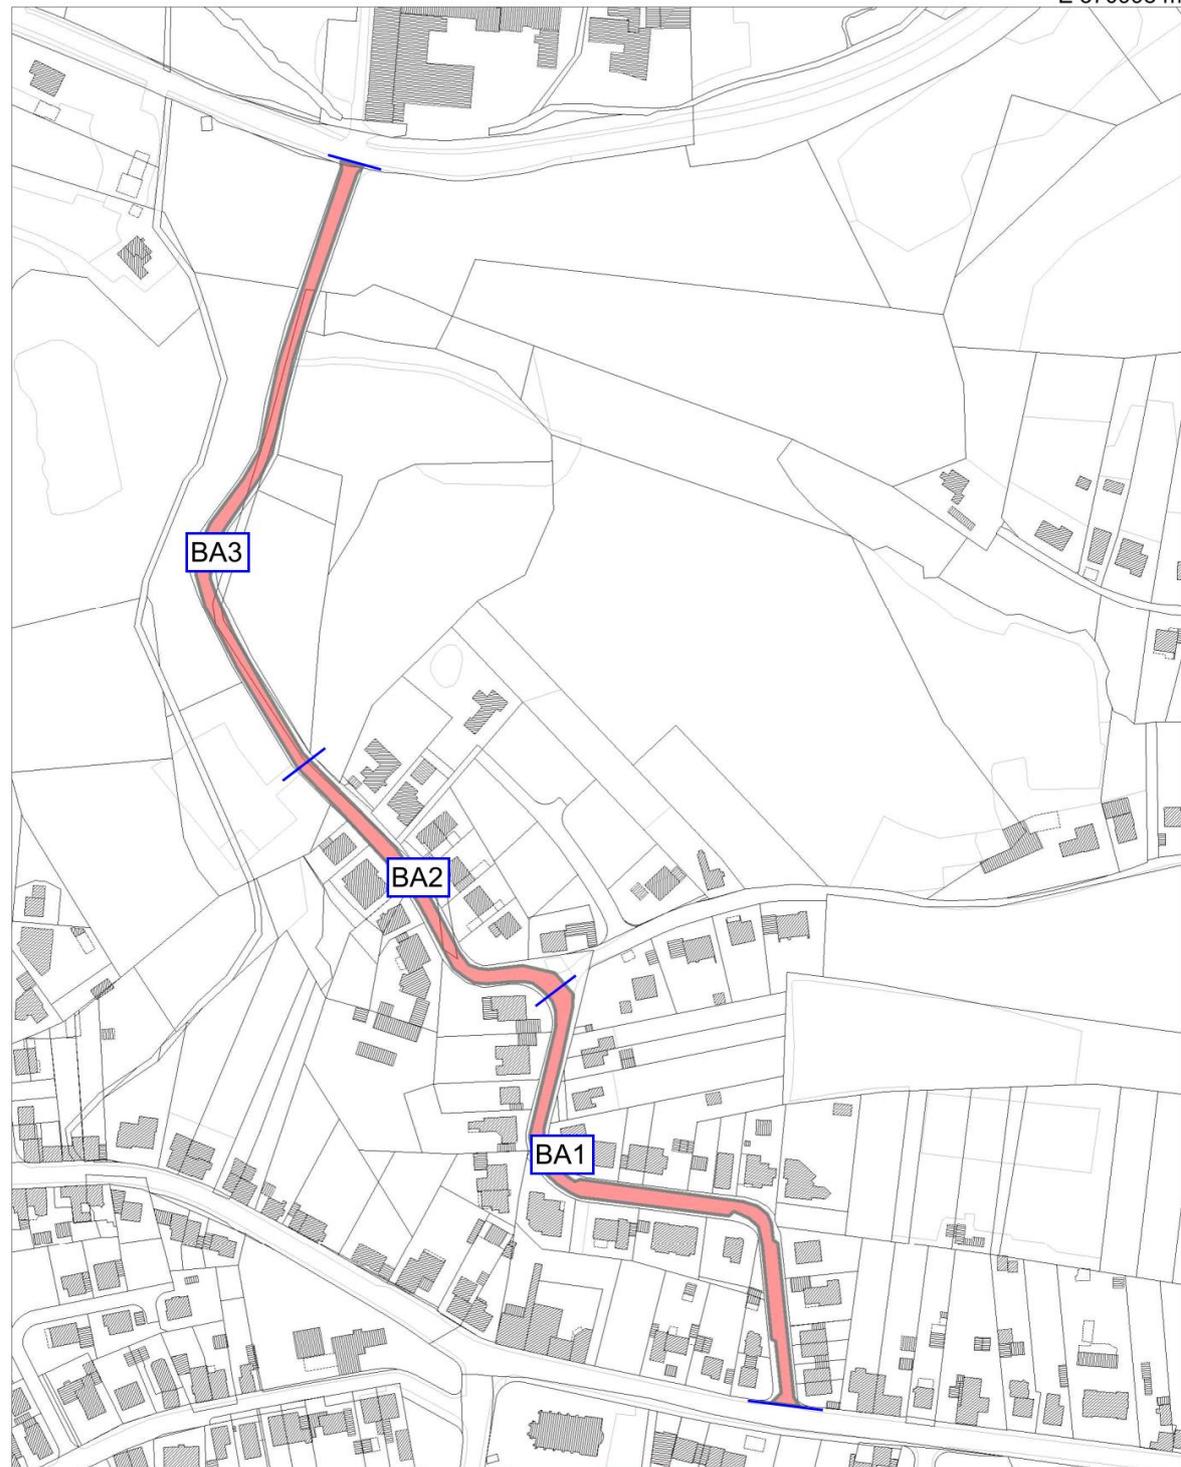

BA3

BA2

BA1

N 5650043 m



© Stadt Bergisch Gladbach
 © Geobasisdaten: Amt für Liegenschaftskataster und Geoinformation, Rheinisch-Bergischer Kreis

E 370460 m



Stadt Bergisch Gladbach
 Konrad-Adenauer-Platz 1
 51465 Bergisch Gladbach
 Tel. 02202 14-0 Fax 02202 14-2300

Dombach-Sander-Straße

Bauabschnitte

Maßstab 1:3000	Ahmad Muhsen Aziz	06.05.2025
----------------	-------------------	------------