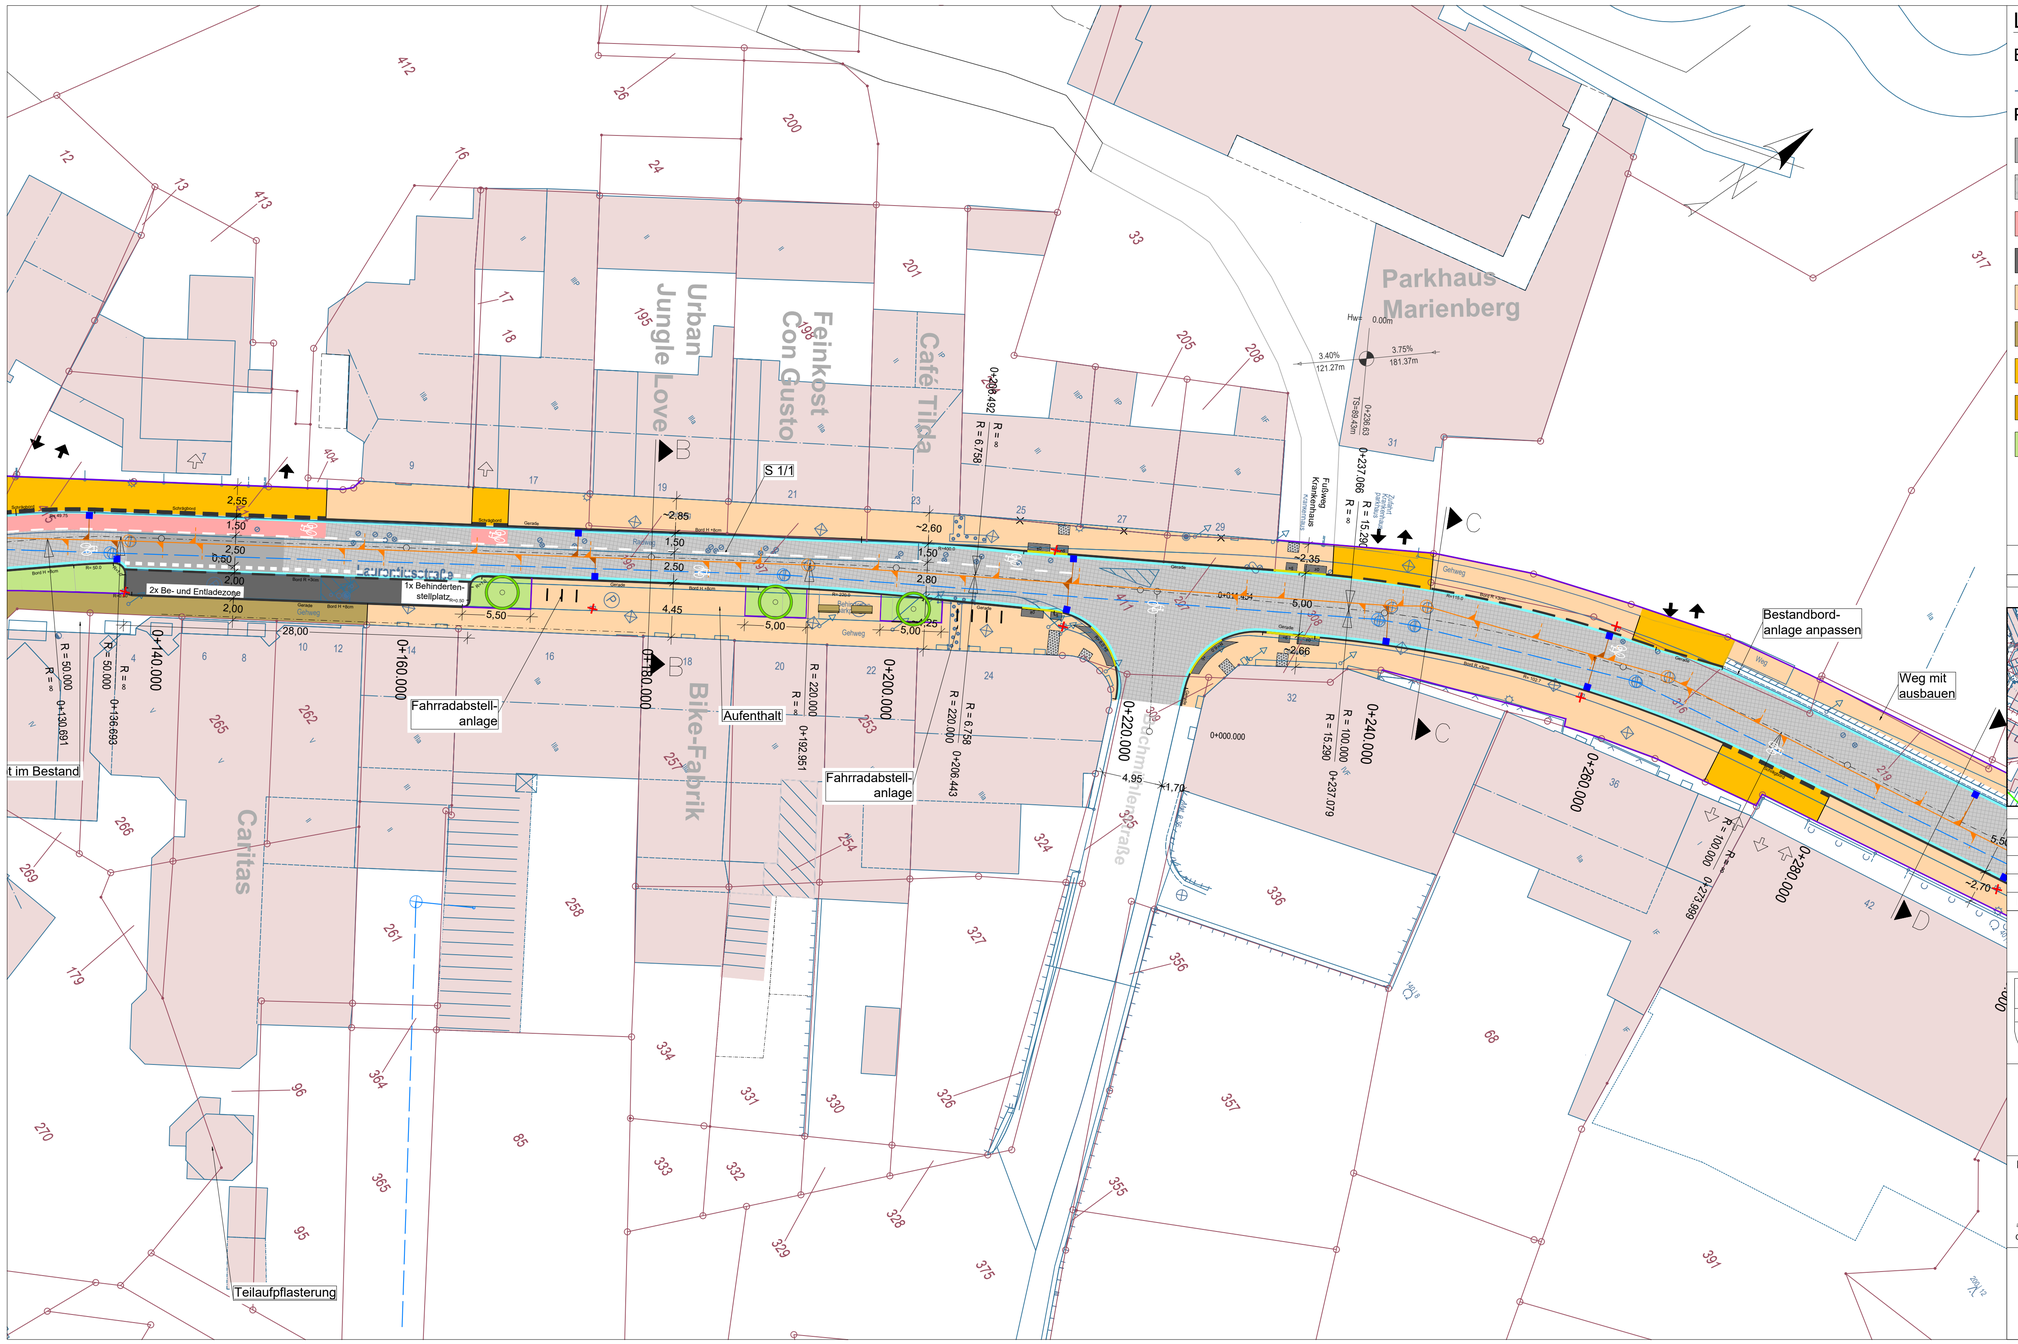

Legende

Bestand

- Vermessung
- Kataster
- Baumstandort, Bestand

Planung

- Fahrbahn, Asphalt Vollausbau
- Fahrbahn, Asphalt Deckensanierung
- Fahrbahn, Asphalt rot eingefärbt
- Parken, Pflaster 10/20/8 grau, mit Fase
- Gehweg, Pflaster 10/20/8 grau, mit Minifase
- Gehweg Natursteinpflaster
- Gehweg, Einfahrt
- Teilaufpflasterung
- Grünfläche
- Hochbord
- Rundbord
- Tiefbord
- Schrägbord, Einfahrten
- Rinne, Gussasphalt
- Sinkkasten, neu
- Hauptachse
- Querneigung
- Baumstandort, neu

Hinweis: die Realisierung der Baumstandorte ist abhängig der Versorgungsleitungen.

85,35 Höhe Planung

85,35 Höhe Bestand

Neigungsbrechpunkt

H=100.00 m Ausrundungshalbmesser
T=8.00 m Tangentenlänge
f=0.03 m Bogenstich

-0.80 % Längsneigung
78.00 m Länge der Strecke
0.80 %
45.00 m

TS=126.00m Tangentenschnittpunkt
0+285.00 Stationierung

1 2 3 4

Index	Art der Änderung	Datum	Name
d	Anpassung Grünbeete	20.11.2025	DEB
c	Anpassung Ladzone, Behindertenstellplätze	01.07.2025	DEB
b	Anpassung Gehwege, Baumbeete, Bordanlagen, Fahrbahnbreite	24.03.2025	DEB
a	Ergänzung Sinkkästen	12.02.2025	DEB

Ausführungsplanung

Stadt Bergisch Gladbach
6-60 Mobilität und Stadtentwicklung
Rathaus Bensberg Wilhelm-Wagener-Platz 51429 Bergisch Gladbach

Blatt-Nr.: LA02
LAGEPLAN

Maßstab: 1:250

Laurentiusstraße

Entwurfsdatum: 01.08.2023

Stadt Bergisch Gladbach
Stadtentwicklung, Bau und Mobilität
6-64 Verkehrsflächen
Postfach 20 09 20
51439 Bergisch Gladbach

aufgestellt:
der Bürgermeister
i.A. 28.11.24 gez. Greßler

	Name	Datum
bearbeitet	MH	01.08.2023
gezeichnet	MH	19.09.2023
geprüft		
genehmigt		

BPR Ingenieure GmbH & Co. KG
Ein Unternehmen der BPRGruppe
Holzmarkt 2/2a 50676 Köln +49 221 888 488 0 info@bpr-koeln.de

	Name	Datum
bearbeitet	SOE	28.10.2024
gezeichnet	SOE/CEV	28.10.2024
geprüft		
genehmigt		