


## Flächennutzungsplan Änderung

Stand: frühzeitige Beteiligung

© Geobasisdaten, Rheinisch-Bergischer Kreis, Amt für Liegenschaftskataster und Geoinformation

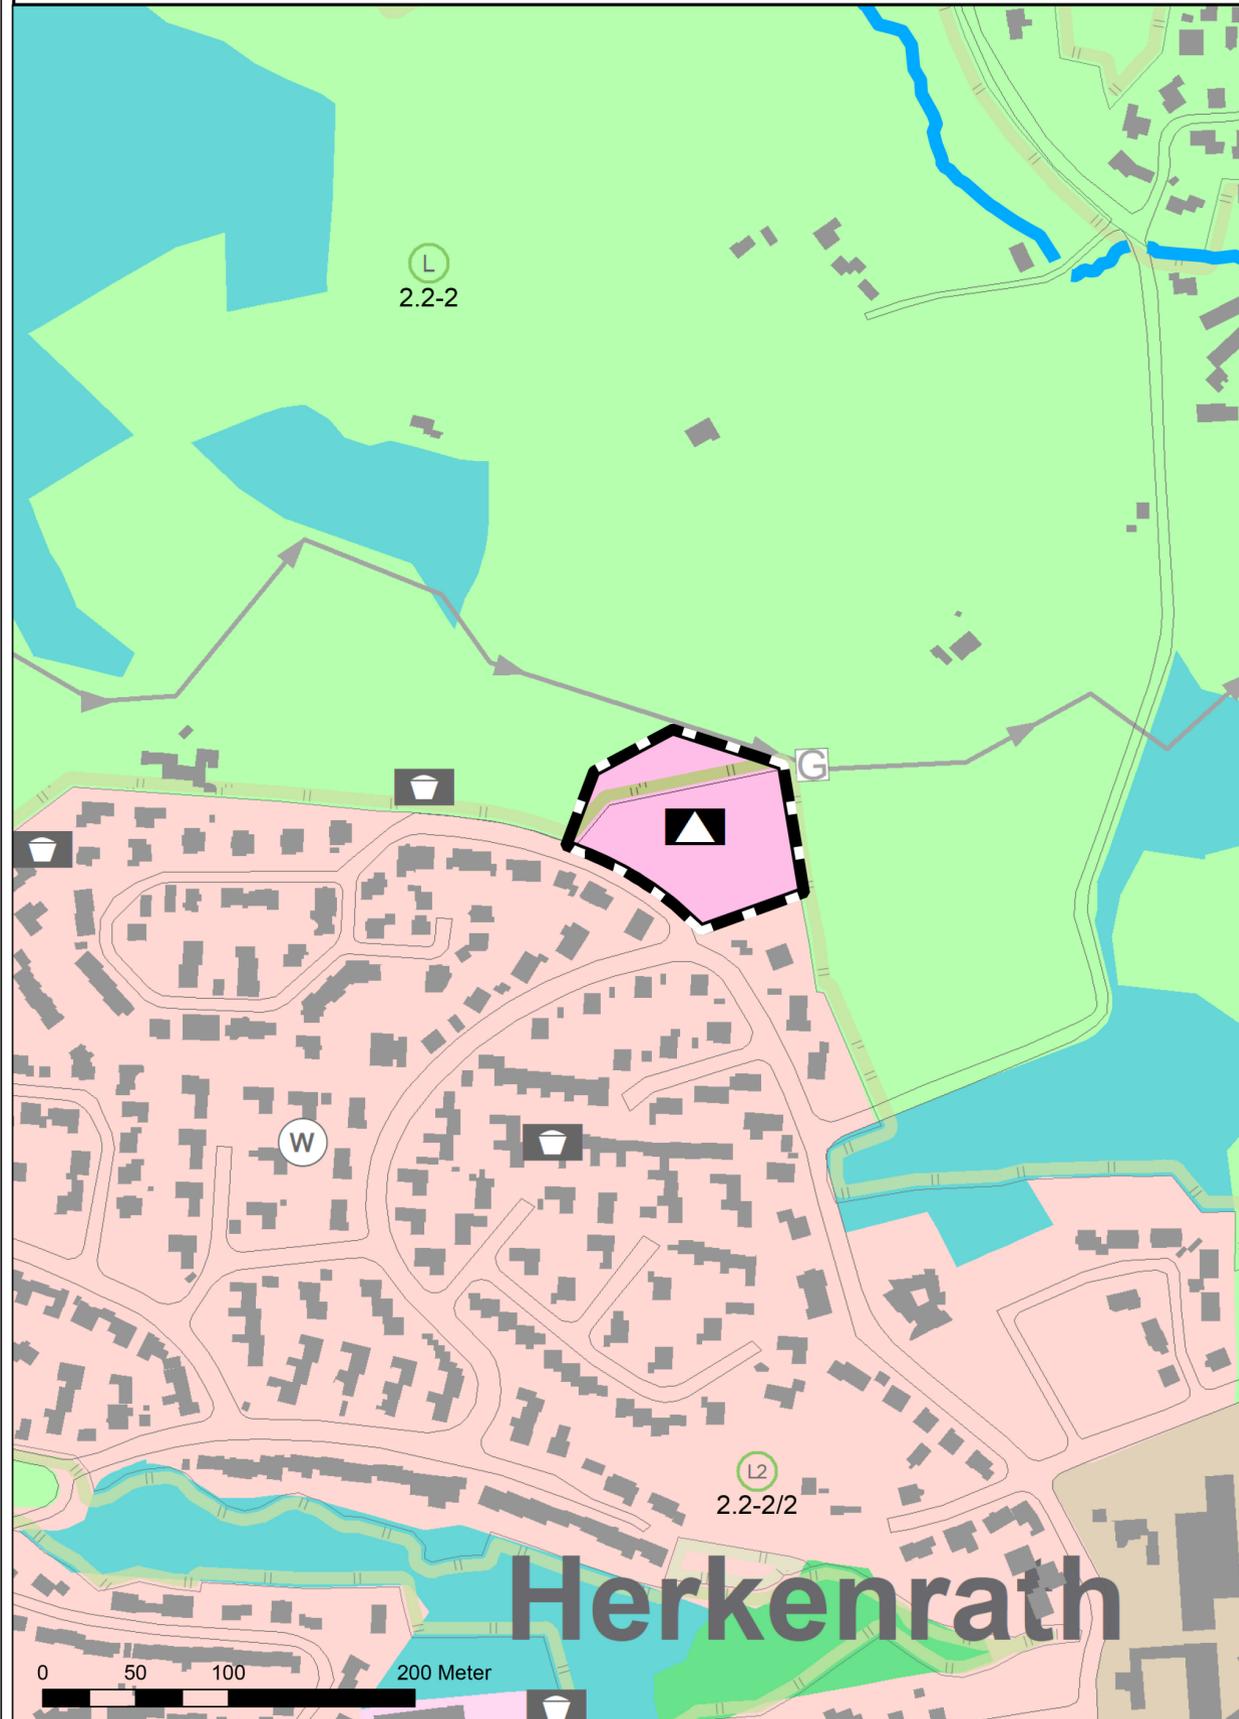

### Legende:

#### I. Darstellungen

##### Bauflächen

- Wohnbauflächen
- Gemischte Bauflächen

##### Flächen und Standorte für den Gemeinbedarf

- Flächen für den Gemeinbedarf
- Schule
- Kita
- Spielanlage / Bolzplatz
- Sportlichen Zwecken dienende Gebäude u. Einrichtungen

##### Grünflächen

- Grünflächen

##### Wasserflächen

- Fließgewässer

#### I. Darstellungen (Fortsetzung)

##### Flächen für Landwirtschaft und Wald

- landwirtschaftliche Flächen
- Waldflächen

#### III. Nachrichtliche Übernahmen

##### Hauptversorgungsleitungen

- Gasfernleitung

##### Schutzausweisungen im Sinne des Naturschutzes

- Landschaftsschutzgebiet

#### V. Sonstige Planzeichen

- Bereich der Änderung des FNP

## Flächennutzungsplan Bestand

© Geobasisdaten, Rheinisch-Bergischer Kreis, Amt für Liegenschaftskataster und Geoinformation



## Verfahrensvermerke

Der Stadtentwicklungs- und Planungsausschuss hat die Aufstellung dieses Planes am beschlossenen. Bergisch Gladbach, den Stellvertretende(r) Ausschussvorsitzende(r)	Der Aufstellungsbeschluss ist gem. § 2 (1) BauGB am ortsüblich bekannt gemacht worden. Bergisch Gladbach, den Der Bürgermeister i. A. Städtischer Baurat	Entwurf und Anfertigung Fachbereich 6 - 61 Stadtplanung Bergisch Gladbach, den Der Bürgermeister i. V. Beigeordneter für Stadtentwicklung und Klimaschutz
Die Öffentlichkeit ist über die allgemeinen Ziele und Zwecke und die voraussichtlichen Auswirkungen der Planung gemäß § 3 (1) BauGB durch Auslegung der Planunterlagen und Veröffentlichung im Internet in der Zeit vom bis unterrichtet worden. Bergisch Gladbach, den Der Bürgermeister i. A. Städtischer Baurat	Von der Unterrichtung und Erörterung gem. § 3 (1) BauGB wurde durch Beschluss des Stadtentwicklungs- und Planungsausschusses vom abgesehen. Bergisch Gladbach, den Der Bürgermeister i. A. Städtischer Baurat	Die Auslegung der Planunterlagen und Veröffentlichung im Internet hat gem. § 3 (2) BauGB in der Zeit vom bis stattgefunden. Die Beteiligung wurde am ortsüblich bekannt gemacht. Bergisch Gladbach, den Der Bürgermeister i. A. Städtischer Baurat
Die Auslegung der Planunterlagen und Veröffentlichung im Internet hat gem. § 4a (3) BauGB in der Zeit vom bis stattgefunden. Die erneute Beteiligung wurde am ortsüblich bekannt gemacht. Bergisch Gladbach, den Der Bürgermeister i. A. Städtischer Baurat	Die Genehmigung der Änderung durch die Höhere Verwaltungsbehörde wurde am ortsüblich bekannt gemacht. Die Bekanntmachung wurde am von dem/der stellvertretender(n)-Bürgermeister(in) unterzeichnet. Bergisch Gladbach, den Der Bürgermeister i. A. Städtischer Baurat	Die FNP-Änderung wurde am vom Rat der Stadt beschlossen. Bergisch Gladbach, den Der Bürgermeister

## Übersichtsplan

© Geobasisdaten, Rheinisch-Bergischer Kreis, Amt für Liegenschaftskataster und Geoinformation

