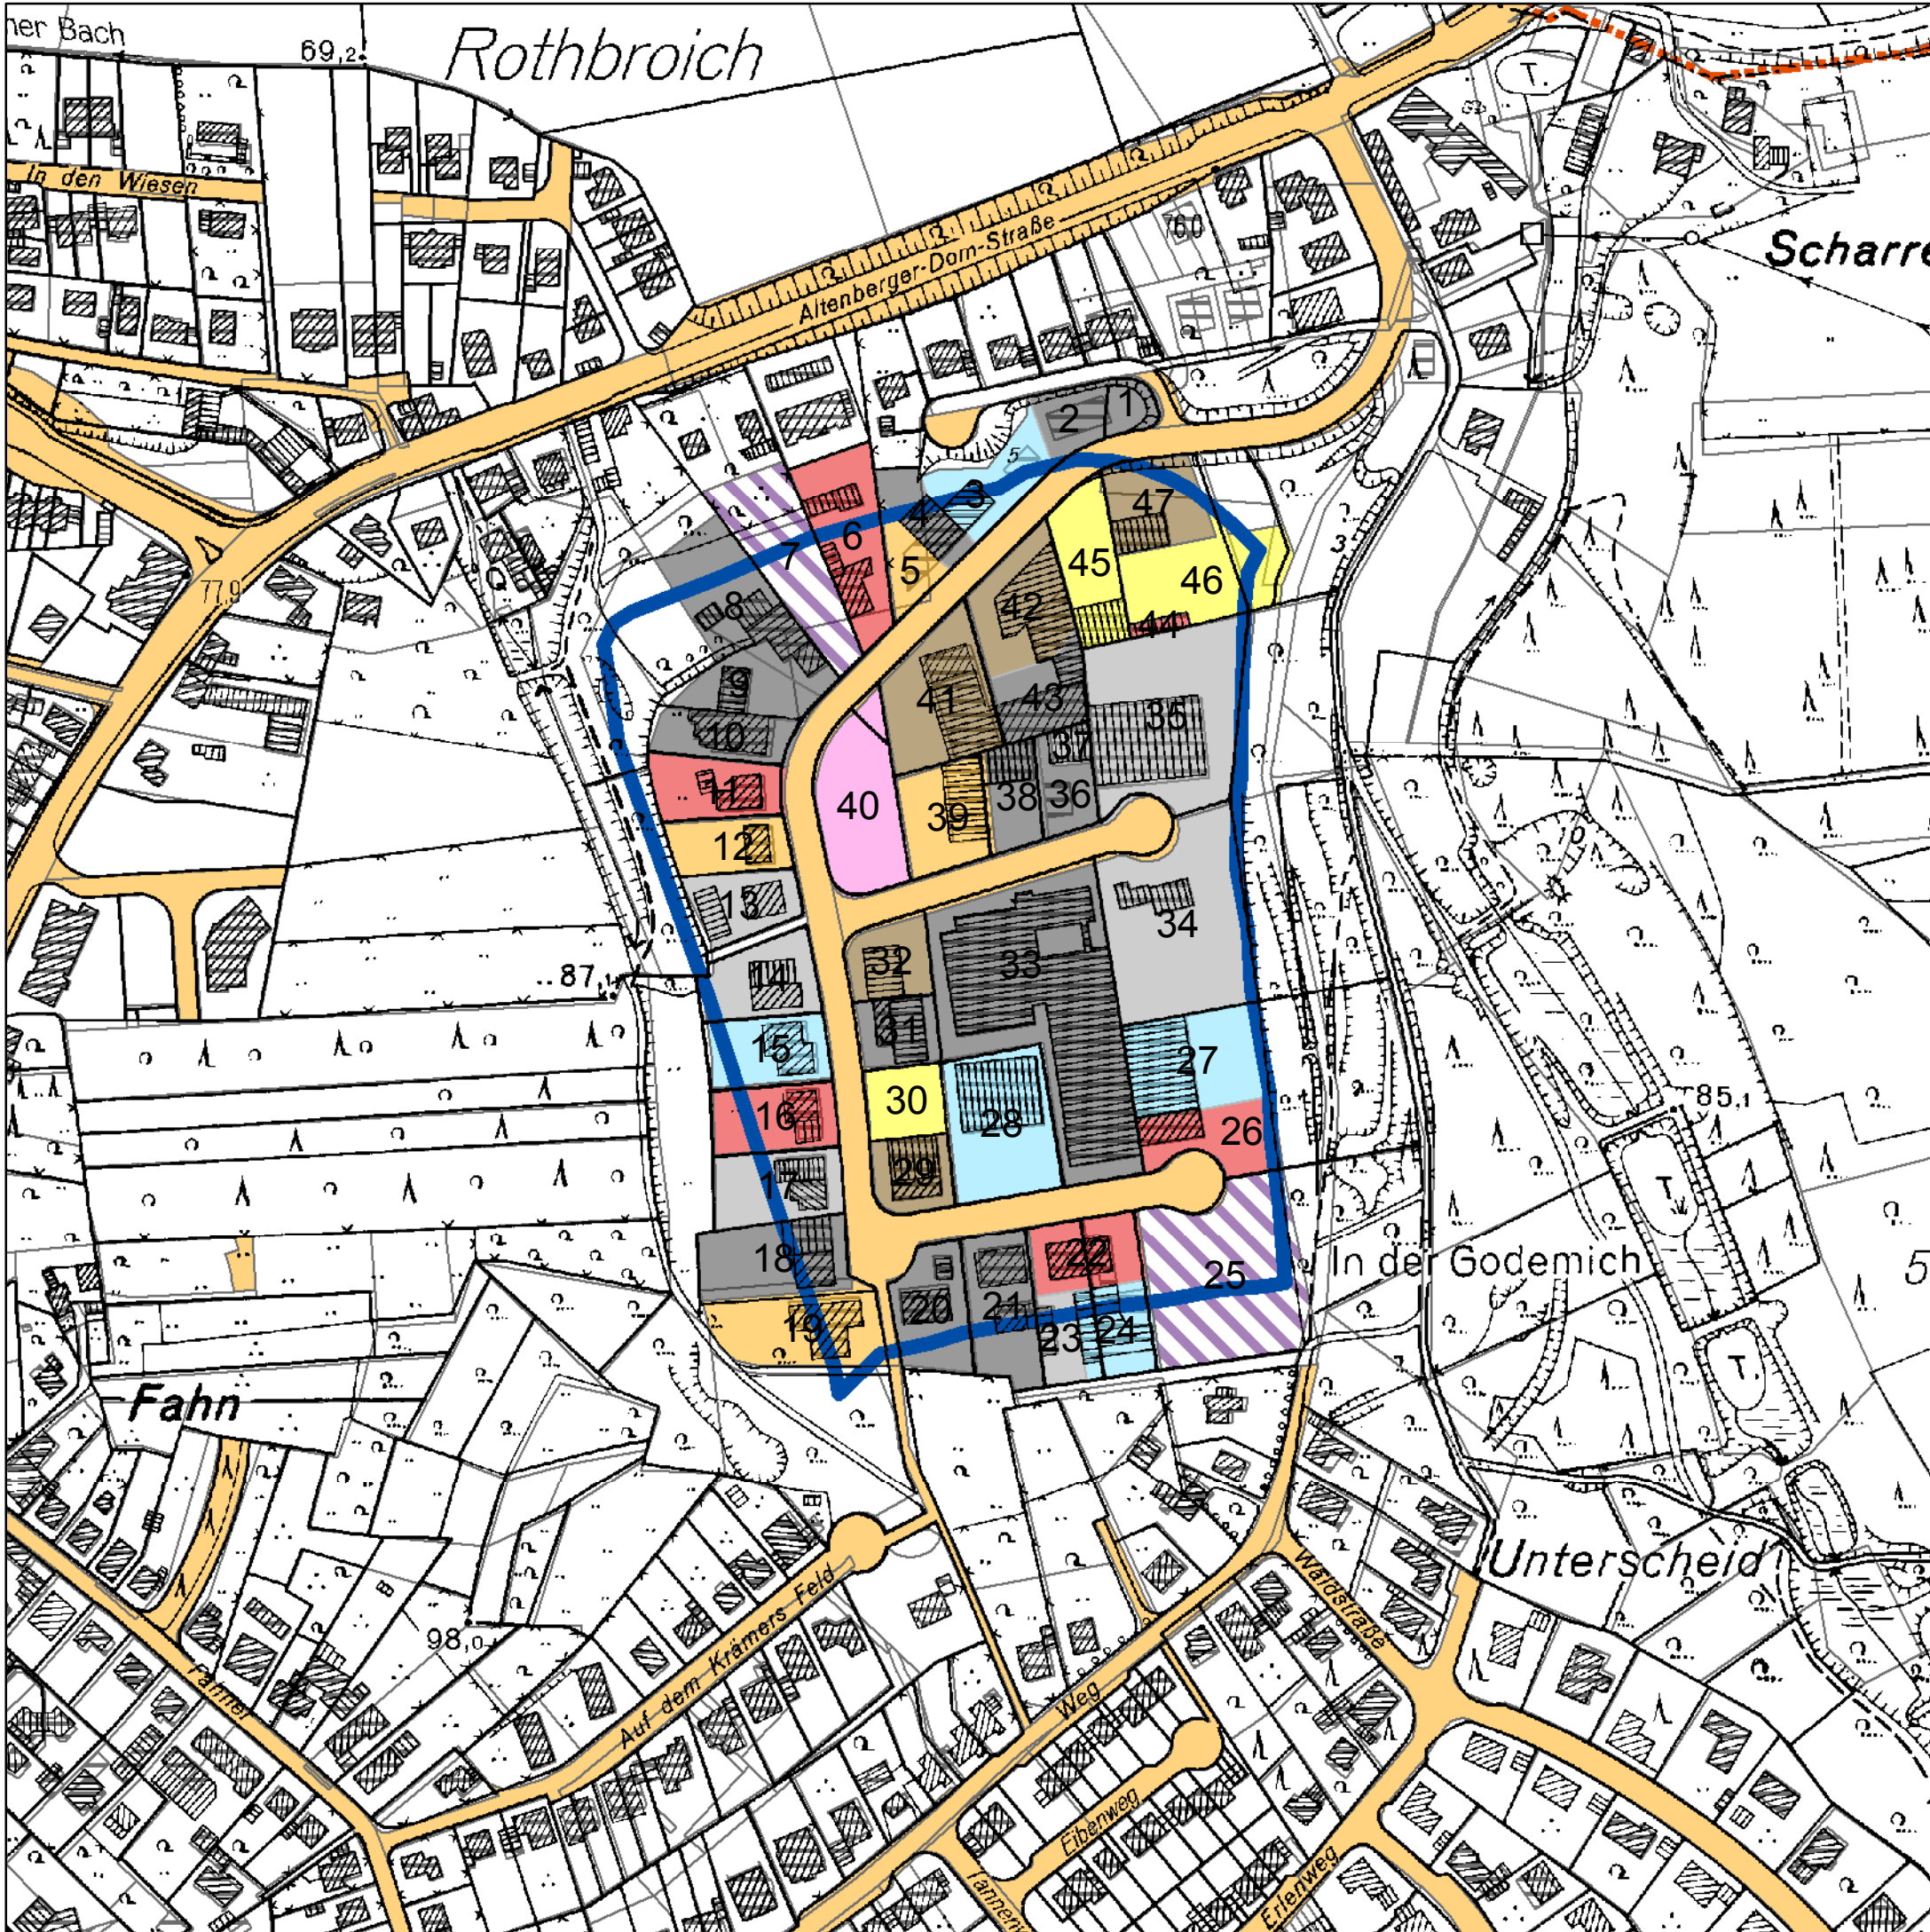




Bergisch Gladbach

Bestandsaufnahme Gewerbeflächen

Gewerbliche Bauflächen (FNP)

Stadtbezirksgrenze

Nutzungskartierung

Verarbeitendes Gewerbe

Baugewerbe

Recycling

Logistik/ Transport

Dienstleistung/ Büro (klassisch)

Dienstleistung/ Büro (prod.-orientiert)

Einzelhandel

Freizeit/ Kultur

Großhandel

Kfz-Handel

Kfz-Reparatur

Leerstand

Gewerbebrache

Gewerbebrache mit Nachnutzung

ungenutzte GE-Fläche

Mischnutzung

Sonstige Nutzung

Wohnnutzung

N

Karte 1: Scheider Feld

1:2.500

Stand: 24.02.2011

PLANQUADRAT DORTMUND

Bergisch Gladbach

Bestandsaufnahme Gewerbeflächen

 Gewerbliche Bauflächen (FNP)

 Stadtbezirksgrenze

Nutzungskartierung

-  Verarbeitendes Gewerbe
-  Baugewerbe
-  Recycling
-  Logistik/ Transport
-  Dienstleistung/ Büro (klassisch)
-  Dienstleistung/ Büro (prod.-orientiert)
-  Einzelhandel
-  Freizeit/ Kultur
-  Großhandel
-  Kfz-Handel
-  Kfz-Reparatur
-  Leerstand
-  Gewerbebrache
-  Gewerbebrache mit Nachnutzung
-  ungenutzte GE-Fläche
-  Mischnutzung
-  Sonstige Nutzung
-  Wohnnutzung

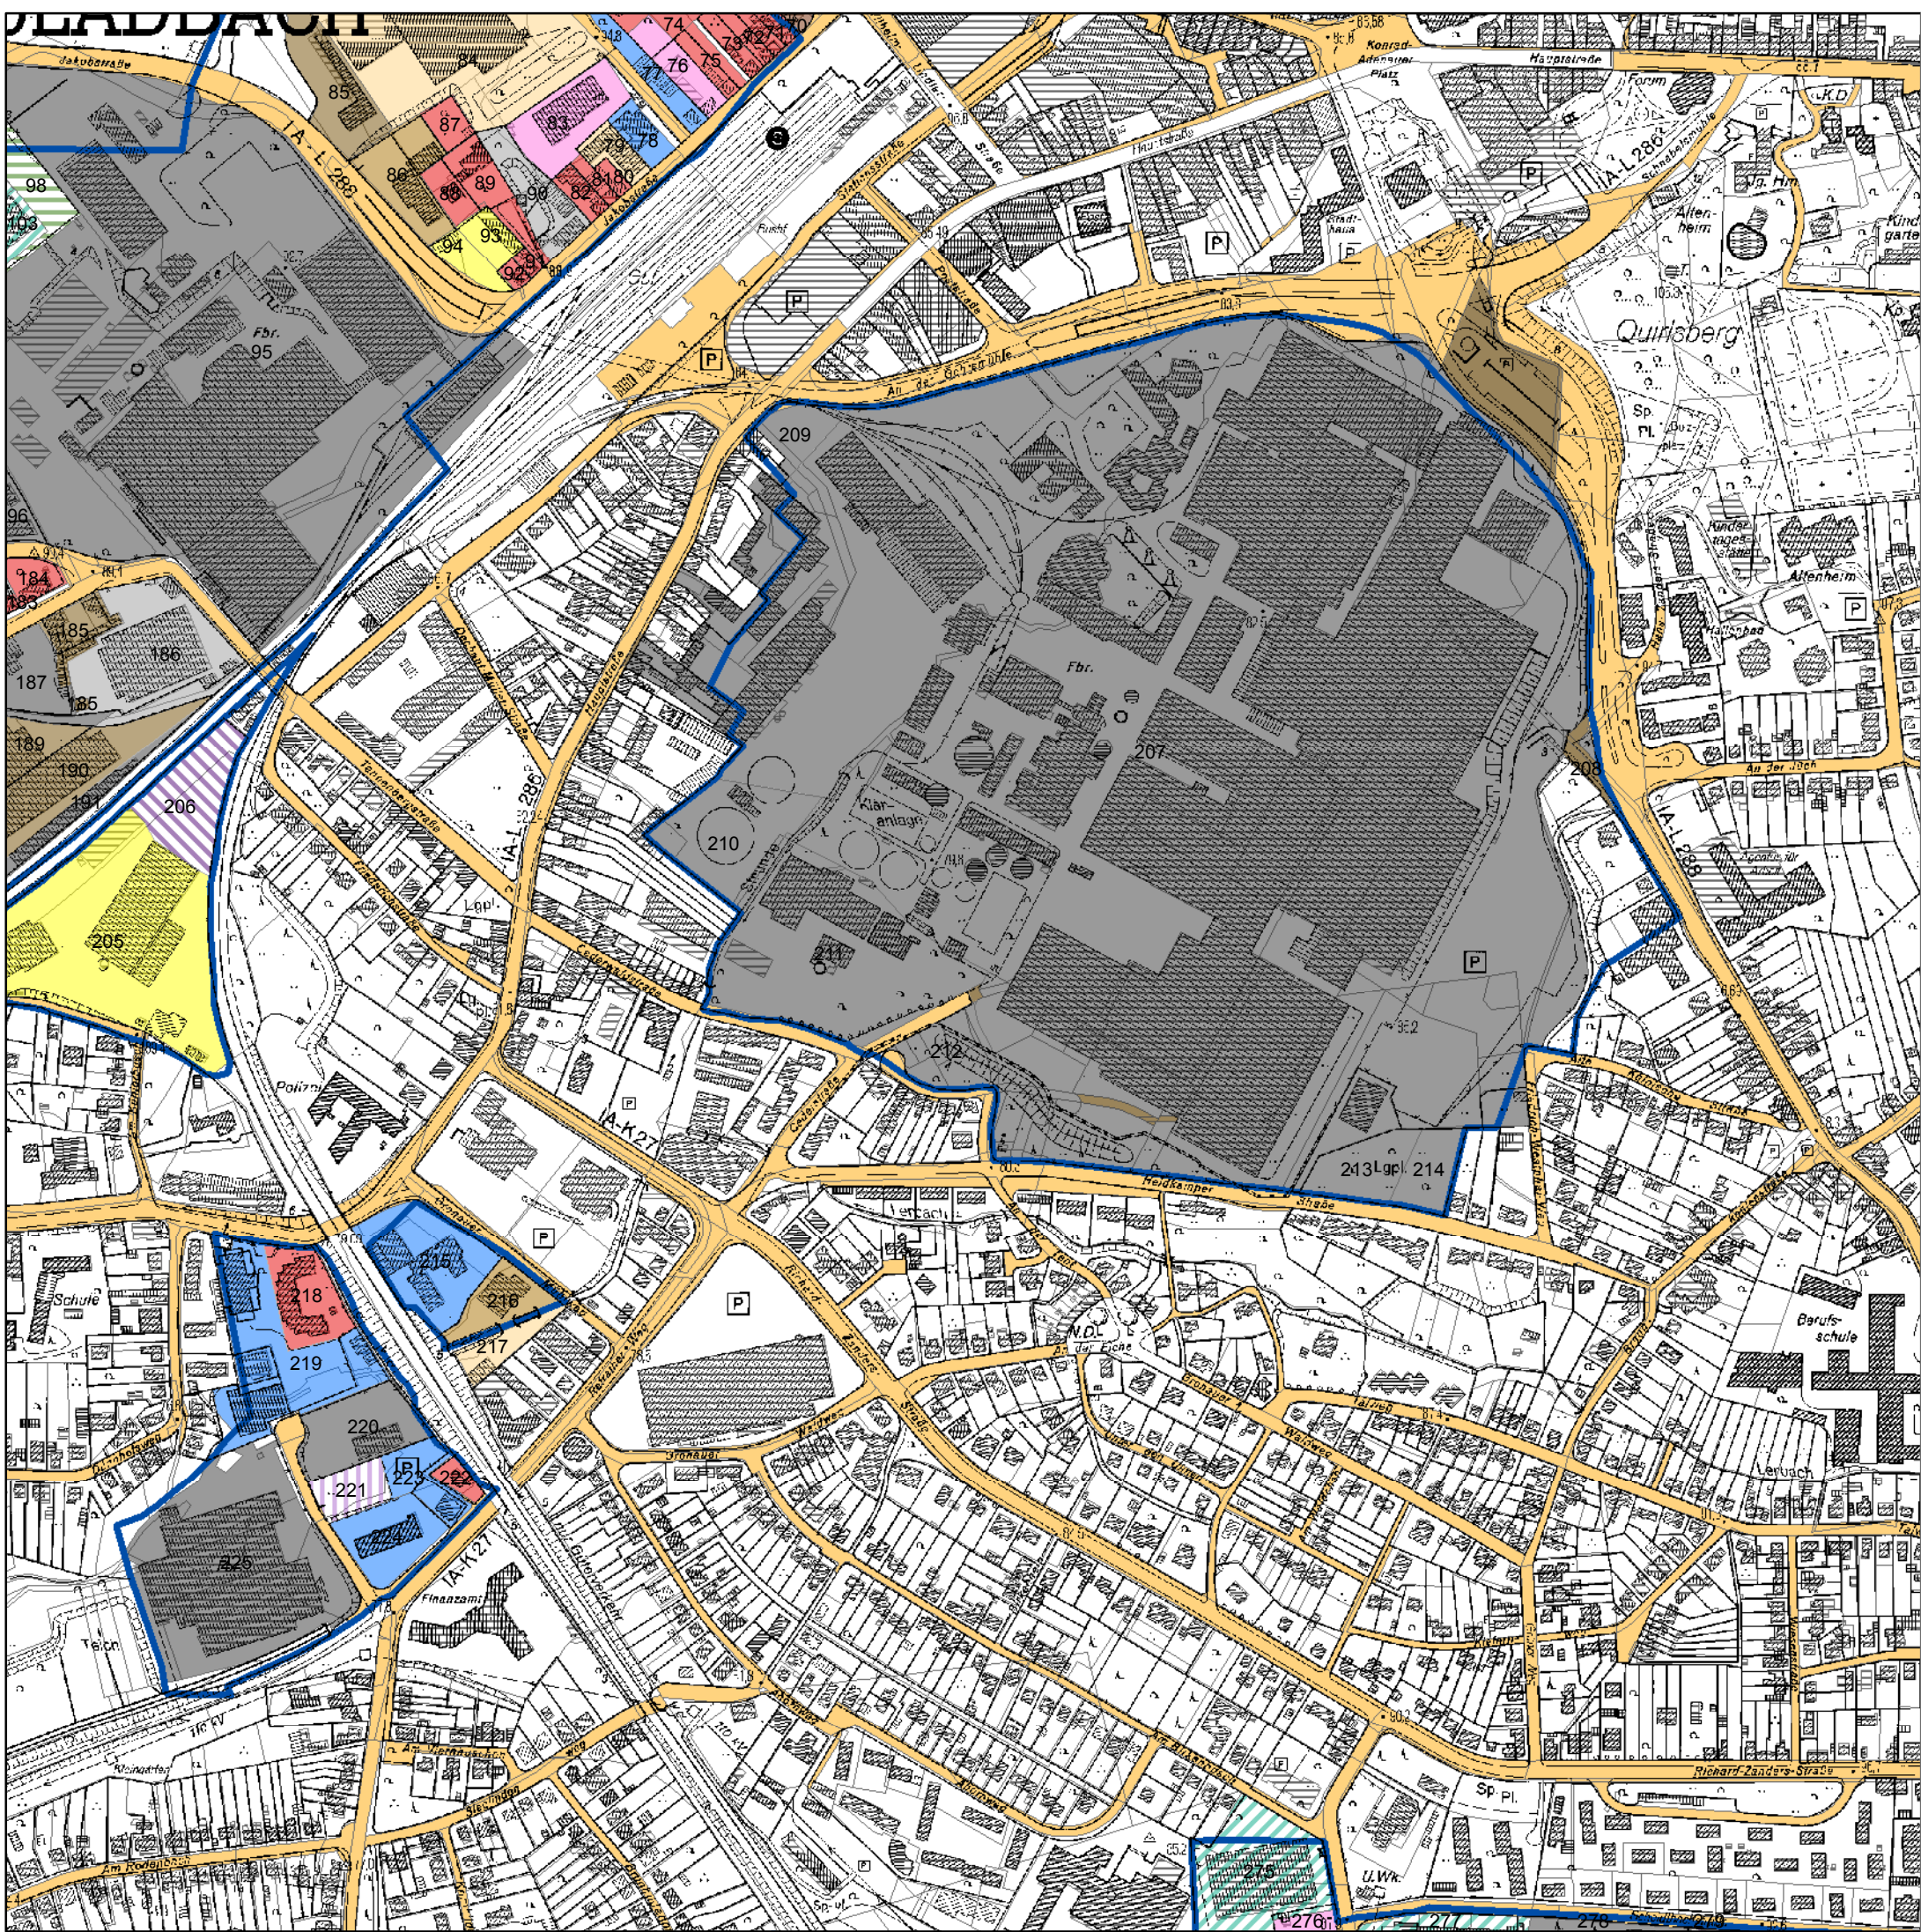


1:5.000

Karte 2: West

Stand: 24.02.2011





Bergisch Gladbach

 
Bestandsaufnahme Gewerbeflächen

 Gewerbliche Bauflächen (FNP)

 Stadtbezirksgrenze

Nutzungskartierung

 Verarbeitendes Gewerbe

 Baugewerbe

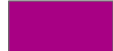
 Recycling

 Logistik/ Transport

 Dienstleistung/ Büro (klassisch)

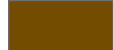
 Dienstleistung/ Büro (prod.-orientiert)

 Einzelhandel

 Freizeit/ Kultur

 Großhandel

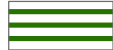
 Kfz-Handel

 Kfz-Reparatur

 Leerstand

 Gewerbebrache

 Gewerbebrache mit Nachnutzung

 ungenutzte GE-Fläche

 Mischnutzung

 Sonstige Nutzung

 Wohnnutzung



1:5.000

Karte 3: Gohrsmühle

Stand: 24.02.2011



Bergisch Gladbach

Bestandsaufnahme Gewerbeflächen

 Gewerbliche Bauflächen (FNP)

 Stadtbezirksgrenze

Nutzungskartierung

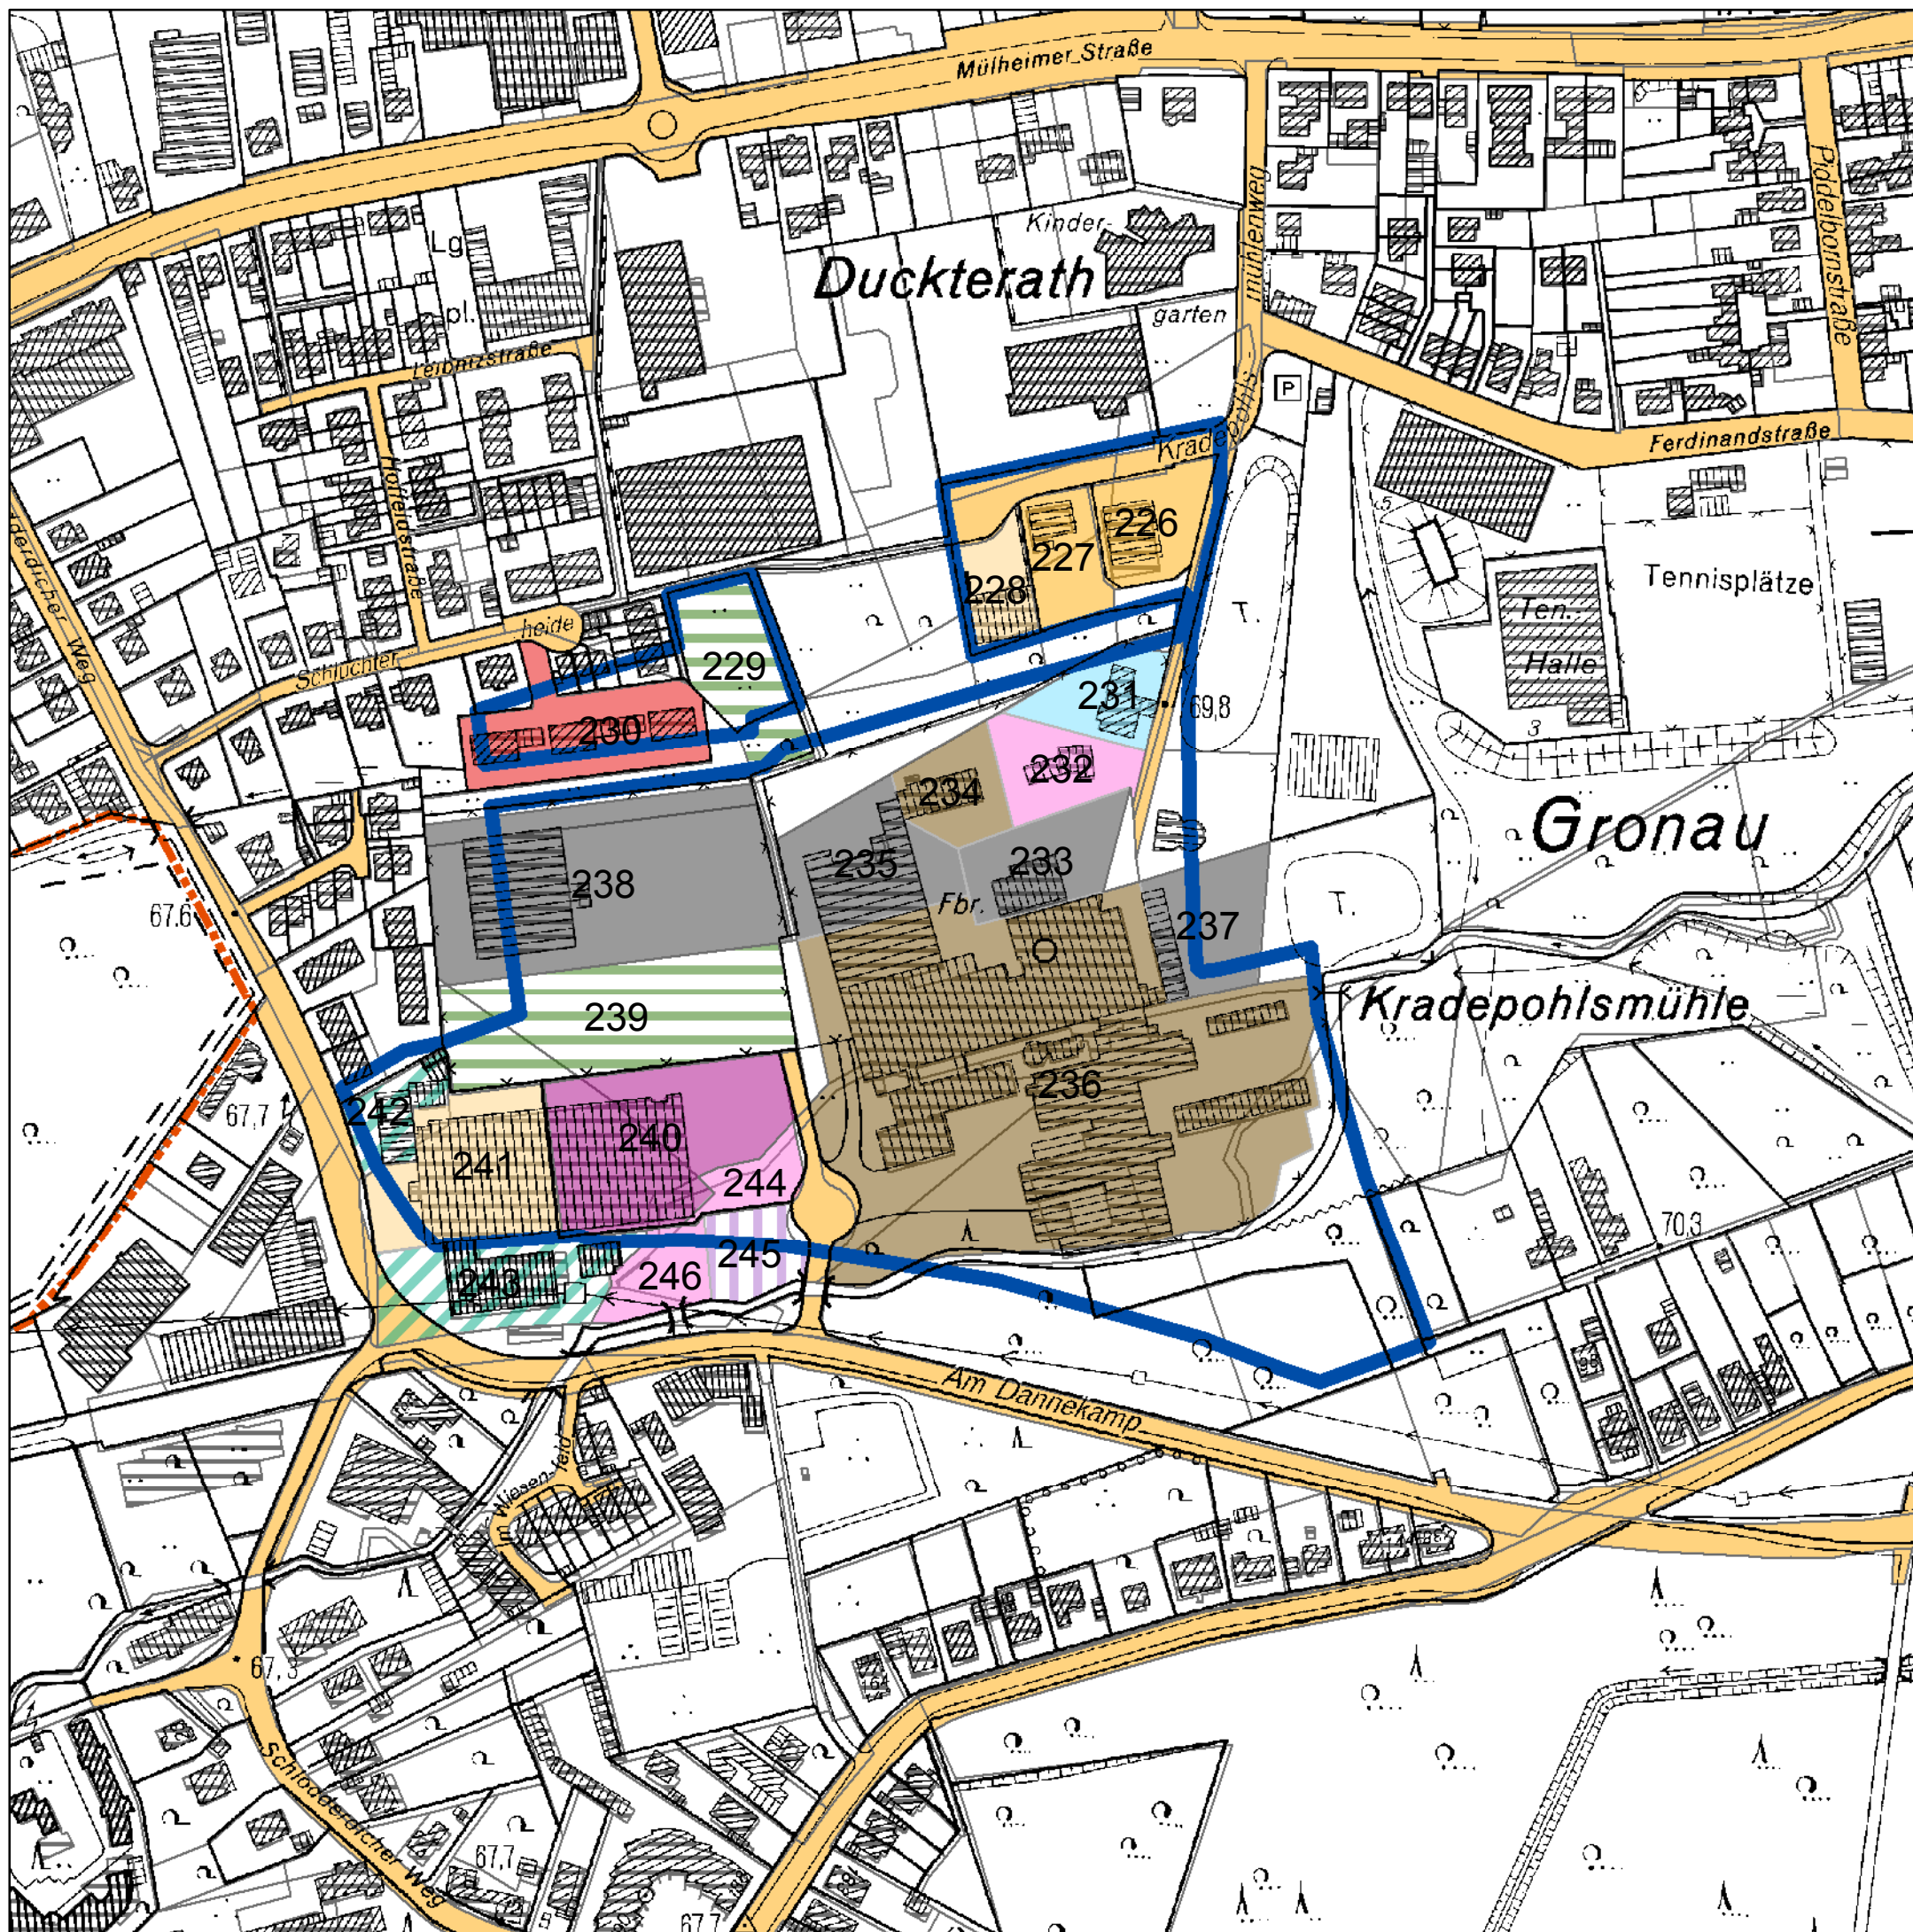
-  Verarbeitendes Gewerbe
-  Baugewerbe
-  Recycling
-  Logistik/ Transport
-  Dienstleistung/ Büro (klassisch)
-  Dienstleistung/ Büro (prod.-orientiert)
-  Einzelhandel
-  Freizeit/ Kultur
-  Großhandel
-  Kfz-Handel
-  Kfz-Reparatur
-  Leerstand
-  Gewerbebrache
-  Gewerbebrache mit Nachnutzung
-  ungenutzte GE-Fläche
-  Mischnutzung
-  Sonstige Nutzung
-  Wohnnutzung



1:2.500

Karte 4: Kradepohl

Stand: 24.02.2011



Bergisch Gladbach

Bestandsaufnahme Gewerbeflächen

 Gewerbliche Bauflächen (FNP)

 Stadtbezirksgrenze

Nutzungskartierung

-  Verarbeitendes Gewerbe
-  Baugewerbe
-  Recycling
-  Logistik/ Transport
-  Dienstleistung/ Büro (klassisch)
-  Dienstleistung/ Büro (prod.-orientiert)
-  Einzelhandel
-  Freizeit/ Kultur
-  Großhandel
-  Kfz-Handel
-  Kfz-Reparatur
-  Leerstand
-  Gewerbebrache
-  Gewerbebrache mit Nachnutzung
-  ungenutzte GE-Fläche
-  Mischnutzung
-  Sonstige Nutzung
-  Wohnnutzung



1:5.000

Karte 5: Zinkhütte

Stand: 24.02.2011



Bergisch Gladbach

Bestandsaufnahme Gewerbeflächen

 Gewerbliche Bauflächen (FNP)

 Stadtbezirksgrenze

Nutzungskartierung

-  Verarbeitendes Gewerbe
-  Baugewerbe
-  Recycling
-  Logistik/ Transport
-  Dienstleistung/ Büro (klassisch)
-  Dienstleistung/ Büro (prod.-orientiert)
-  Einzelhandel
-  Freizeit/ Kultur
-  Großhandel
-  Kfz-Handel
-  Kfz-Reparatur
-  Leerstand
-  Gewerbebrache
-  Gewerbebrache mit Nachnutzung
-  ungenutzte GE-Fläche
-  Mischnutzung
-  Sonstige Nutzung
-  Wohnnutzung



1:2.500

Karte 6: Auf der Kaule

Stand: 24.02.2011



Bergisch Gladbach

Bestandsaufnahme Gewerbeflächen

 Gewerbliche Bauflächen (FNP)

 Stadtbezirksgrenze

Nutzungskartierung

-  Verarbeitendes Gewerbe
-  Baugewerbe
-  Recycling
-  Logistik/ Transport
-  Dienstleistung/ Büro (klassisch)
-  Dienstleistung/ Büro (prod.-orientiert)
-  Einzelhandel
-  Freizeit/ Kultur
-  Großhandel
-  Kfz-Handel
-  Kfz-Reparatur
-  Leerstand
-  Gewerbebrache
-  Gewerbebrache mit Nachnutzung
-  ungenutzte GE-Fläche
-  Mischnutzung
-  Sonstige Nutzung
-  Wohnnutzung



1:5.000

Karte 7: Frankenforst

Stand: 24.02.2011



Bergisch Gladbach

Bestandsaufnahme Gewerbeflächen

 Gewerbliche Bauflächen (FNP)

 Stadtbezirksgrenze

Nutzungskartierung

-  Verarbeitendes Gewerbe
-  Baugewerbe
-  Recycling
-  Logistik/ Transport
-  Dienstleistung/ Büro (klassisch)
-  Dienstleistung/ Büro (prod.-orientiert)
-  Einzelhandel
-  Freizeit/ Kultur
-  Großhandel
-  Kfz-Handel
-  Kfz-Reparatur
-  Leerstand
-  Gewerbebrache
-  Gewerbebrache mit Nachnutzung
-  ungenutzte GE-Fläche
-  Mischnutzung
-  Sonstige Nutzung
-  Wohnnutzung



Karte 8: Vinzens-Palotti-Str.

1:5.000

Stand: 24.02.2011



Bergisch Gladbach

Bestandsaufnahme Gewerbeflächen

 Gewerbliche Bauflächen (FNP)

 Stadtbezirksgrenze

Nutzungskartierung

-  Verarbeitendes Gewerbe
-  Baugewerbe
-  Recycling
-  Logistik/ Transport
-  Dienstleistung/ Büro (klassisch)
-  Dienstleistung/ Büro (prod.-orientiert)
-  Einzelhandel
-  Freizeit/ Kultur
-  Großhandel
-  Kfz-Handel
-  Kfz-Reparatur
-  Leerstand
-  Gewerbebrache
-  Gewerbebrache mit Nachnutzung
-  ungenutzte GE-Fläche
-  Mischnutzung
-  Sonstige Nutzung
-  Wohnnutzung



1:5.000

Karte 9: TechnologiePark

Stand: 24.02.2011



Bergisch Gladbach

Bestandsaufnahme Gewerbeflächen

 Gewerbliche Bauflächen (FNP)

 Stadtbezirksgrenze

Nutzungskartierung

-  Verarbeitendes Gewerbe
-  Baugewerbe
-  Recycling
-  Logistik/ Transport
-  Dienstleistung/ Büro (klassisch)
-  Dienstleistung/ Büro (prod.-orientiert)
-  Einzelhandel
-  Freizeit/ Kultur
-  Großhandel
-  Kfz-Handel
-  Kfz-Reparatur
-  Leerstand
-  Gewerbebrache
-  Gewerbebrache mit Nachnutzung
-  ungenutzte GE-Fläche
-  Mischnutzung
-  Sonstige Nutzung
-  Wohnnutzung



1:2.500

Karte 10: Herkenrath

Stand: 24.02.2011

