


Deckensanierung inklusive Asphaltbinderschicht

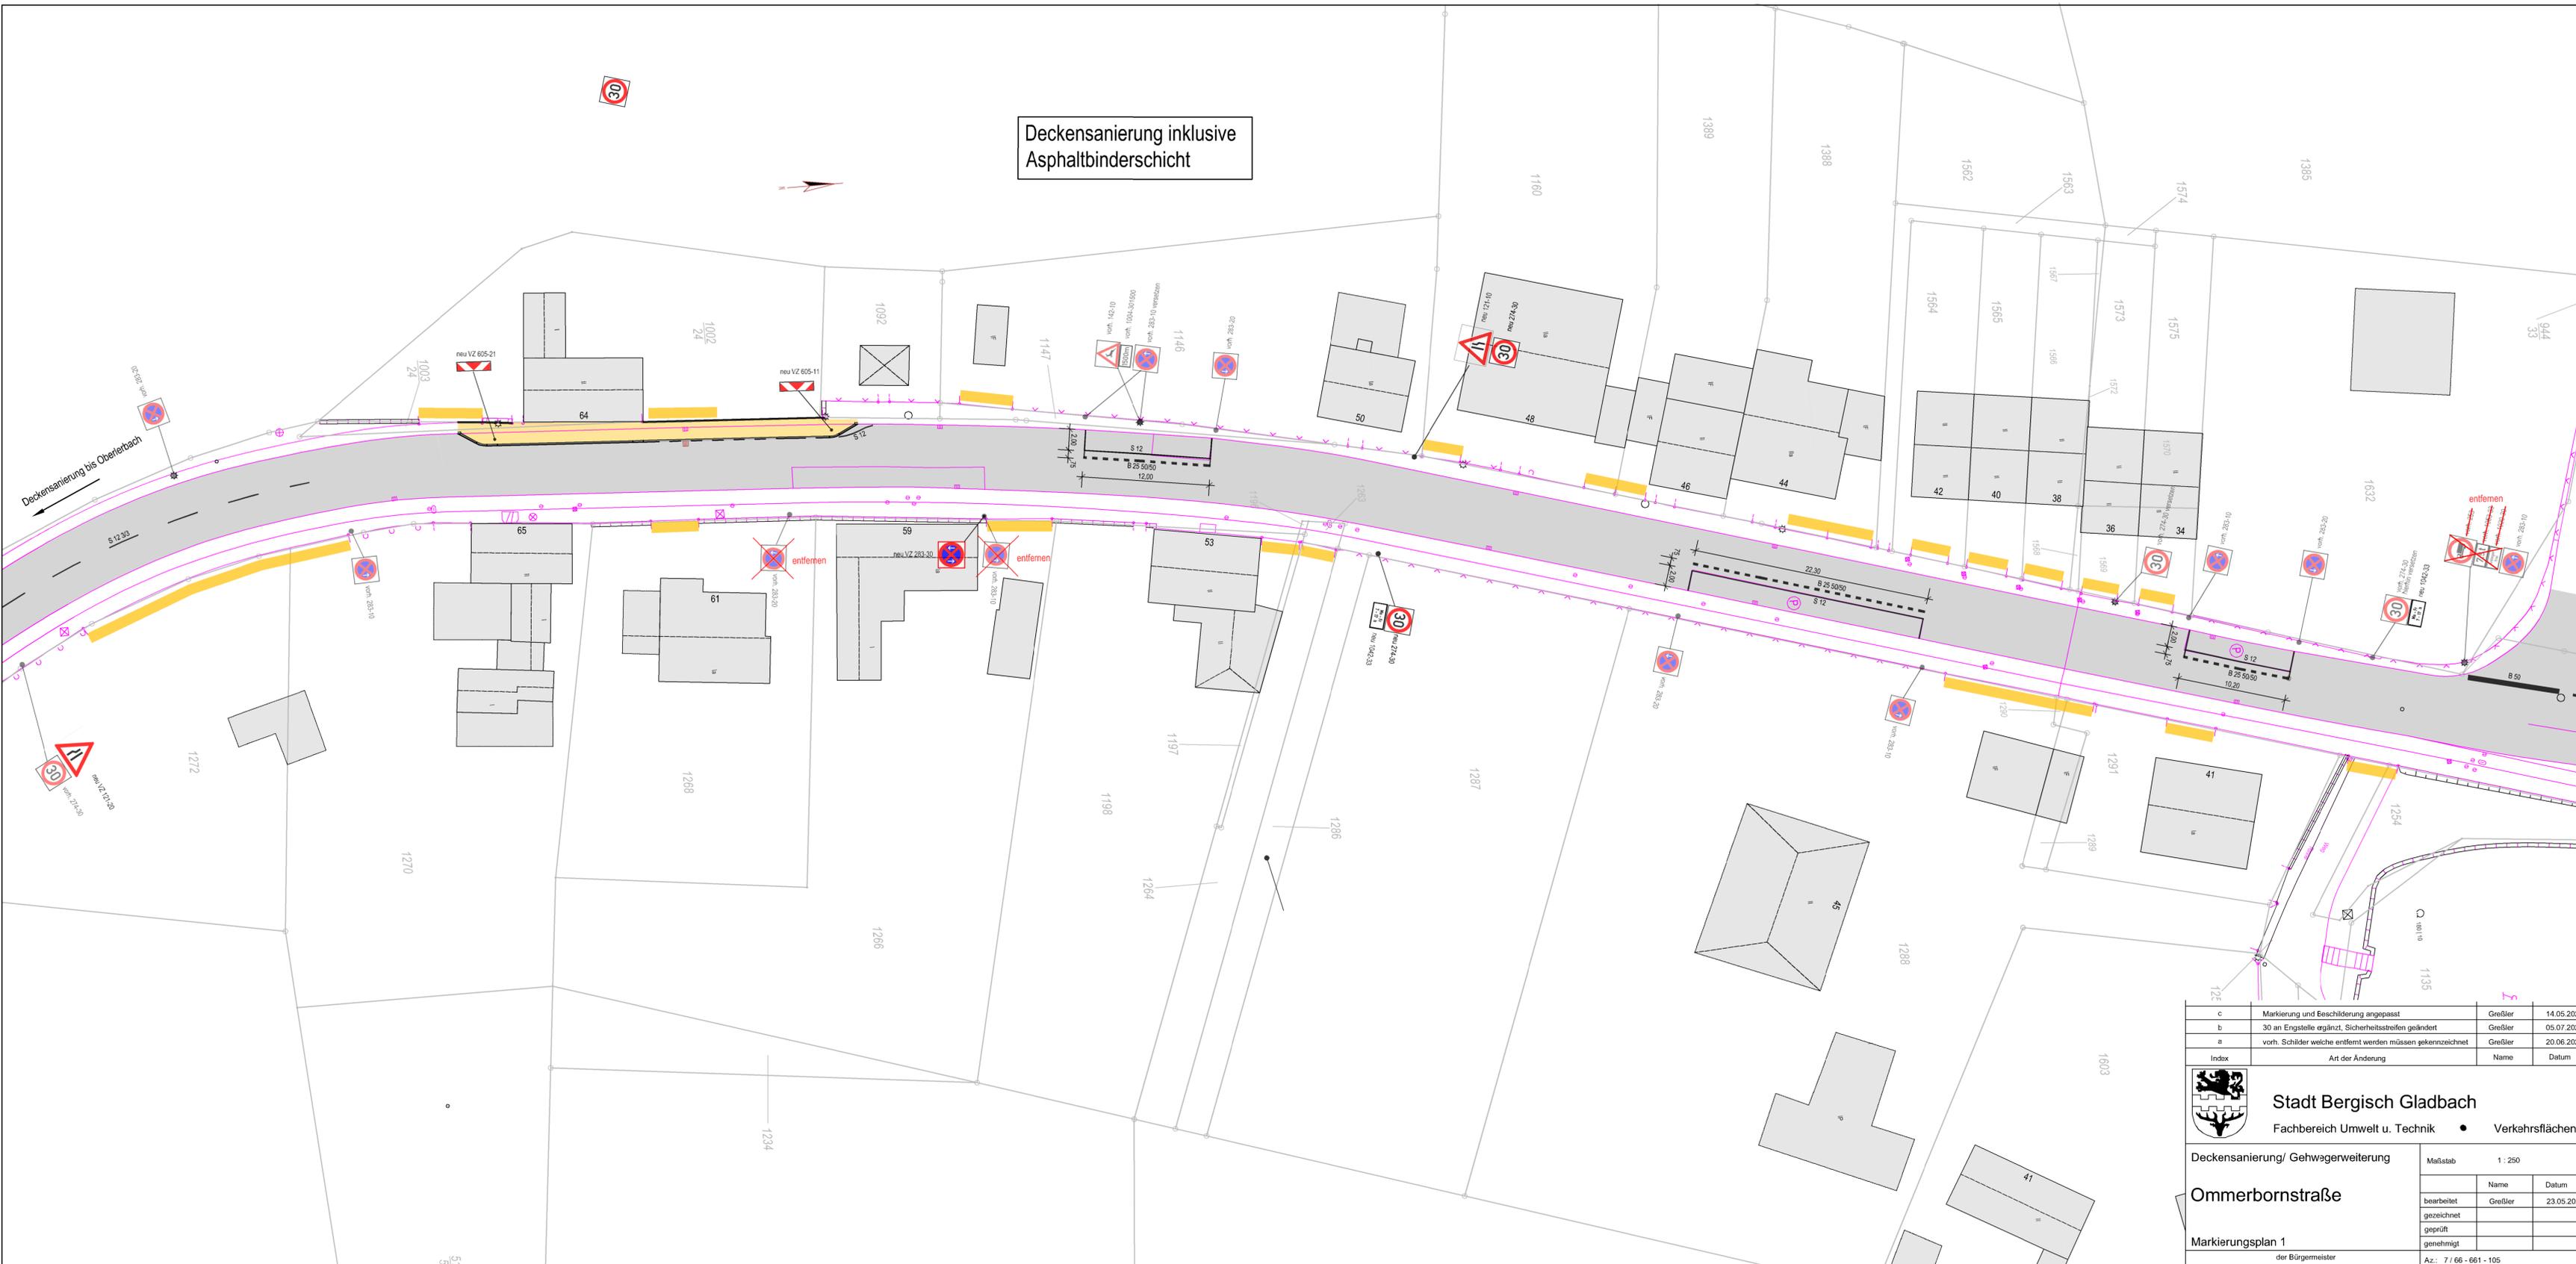

c	Markierung und Beschilderung angepasst	Greßler	14.05.2025
b	30 an Engstelle ergänzt, Sicherheitsstreifen geändert	Greßler	05.07.2024
a	vorh. Schilder welche entfernt werden müssen gekennzeichnet	Greßler	20.06.2024
Index	Art der Änderung	Name	Datum


**Stadt Bergisch Gladbach**  
 Fachbereich Umwelt u. Technik • Verkehrsflächen

Deckensanierung/ Gehwegverbreiterung		Maßstab	1 : 250
<b>Ommerbornstraße</b>		Name	
bearbeitet	Greßler	Datum	23.05.2024
gezeichnet			
geprüft			
genehmigt			
<b>Markierungsplan 1</b> der Bürgermeister		Az.:	7 / 66 - 661 - 105
		Bl.-Nr.:	MP 1