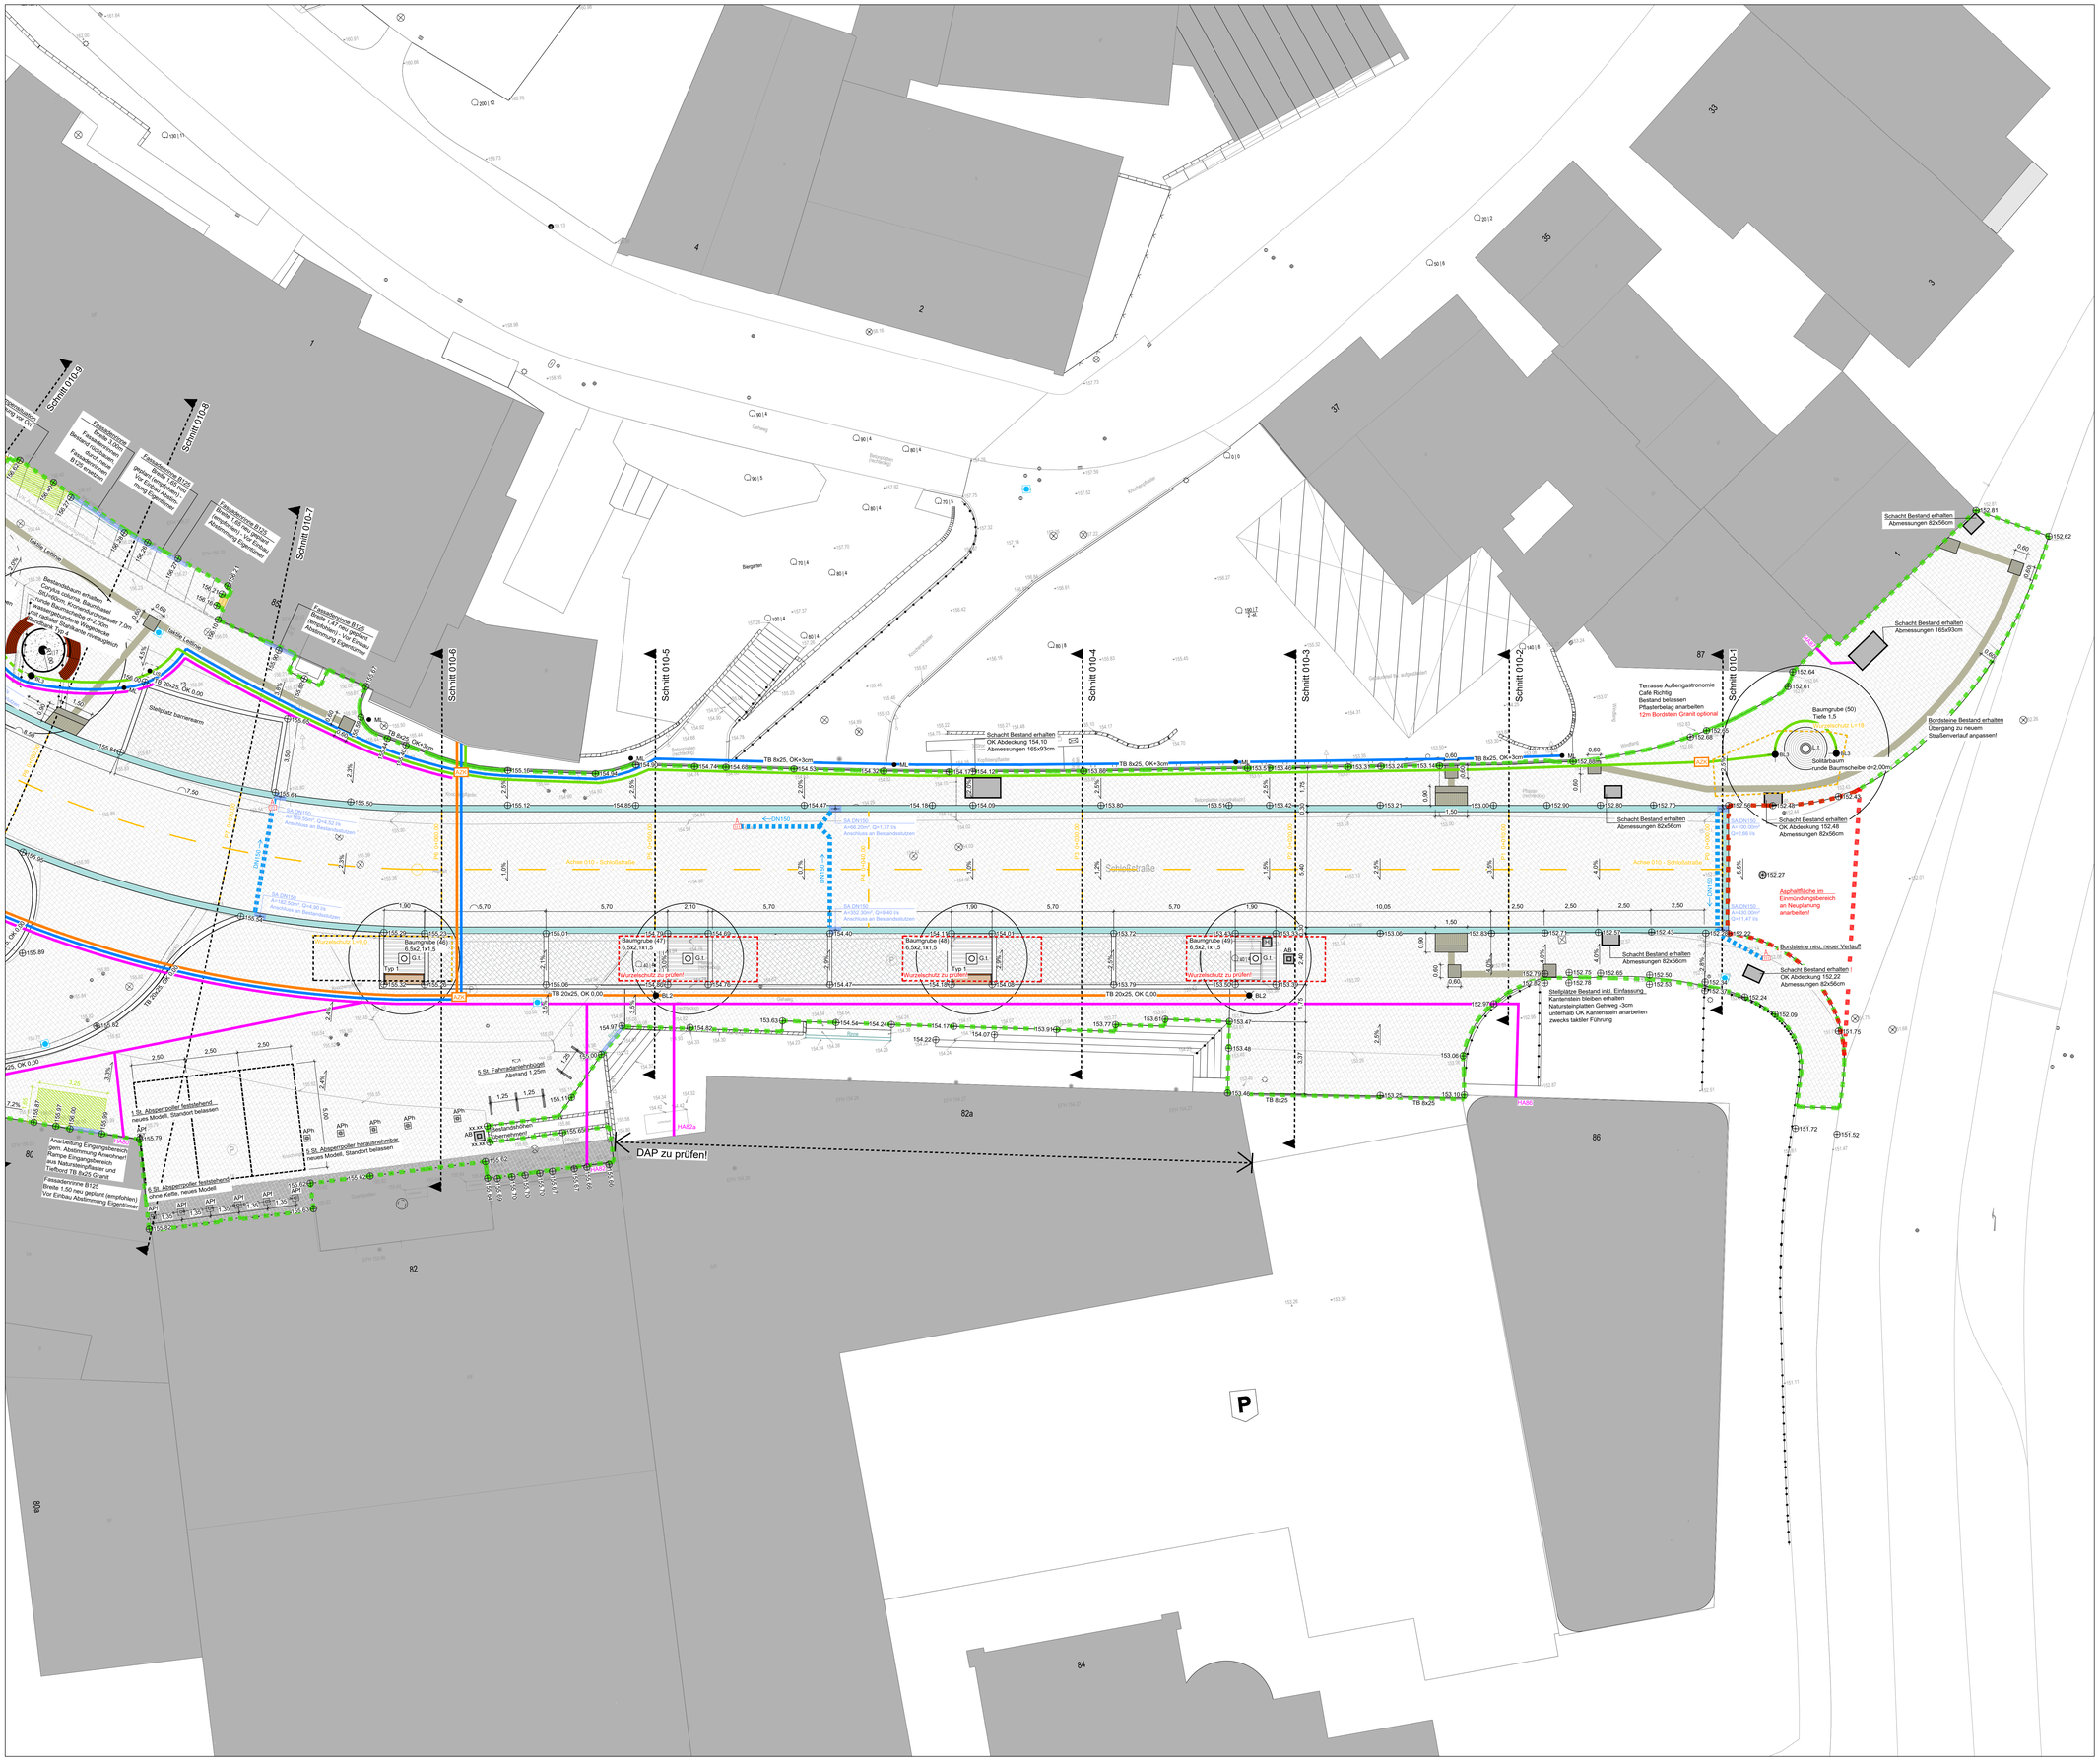
Schloßstraße
Achse 010 - Schloßstraße
Schnitt 010-1
Schnitt 010-2
Schnitt 010-3
Schnitt 010-4
Schnitt 010-5
Schnitt 010-6
Schnitt 010-7
Schnitt 010-8
Schnitt 010-9
DAP zu prüfen!
Terrasse Außengastronomie Café Richtig Bestand belassen Pflasterbelag anarbeiten 12m Bordstein Granit optional
Baumgrube (50) Tiefe 1.5
Solitärbaum runde Baumscheibe d=2.00m
Bordsteine Bestand erhalten Übergang zu neuem Straßenniveau anpassen!
Asphaltfläche im Einmündungsbereich an Neuplanung anarbeiten!
Bordsteine neu, neuer Verlauf
Stellplätze Bestand inkl. Einfassung Kantensteinen bleiben erhalten Natursteinplatten Gehweg -3cm unterhalb OK Kantensteln anarbeiten zwecks taktiler Führung
Schacht Bestand erhalten Abmessungen 82x56cm
Schacht Bestand erhalten OK Abdeckung 152.48 Abmessungen 82x56cm
Schacht Bestand erhalten Abmessungen 165x93cm
Schacht Bestand erhalten Abmessungen 82x56cm
Schacht Bestand erhalten OK Abdeckung 152.22 Abmessungen 82x56cm
