NEUER GLANZ FÜR DIE SCHLOSSSTRASSE IN BENSBERG
BOULEVARD DER BEGEGNUNGEN

000001

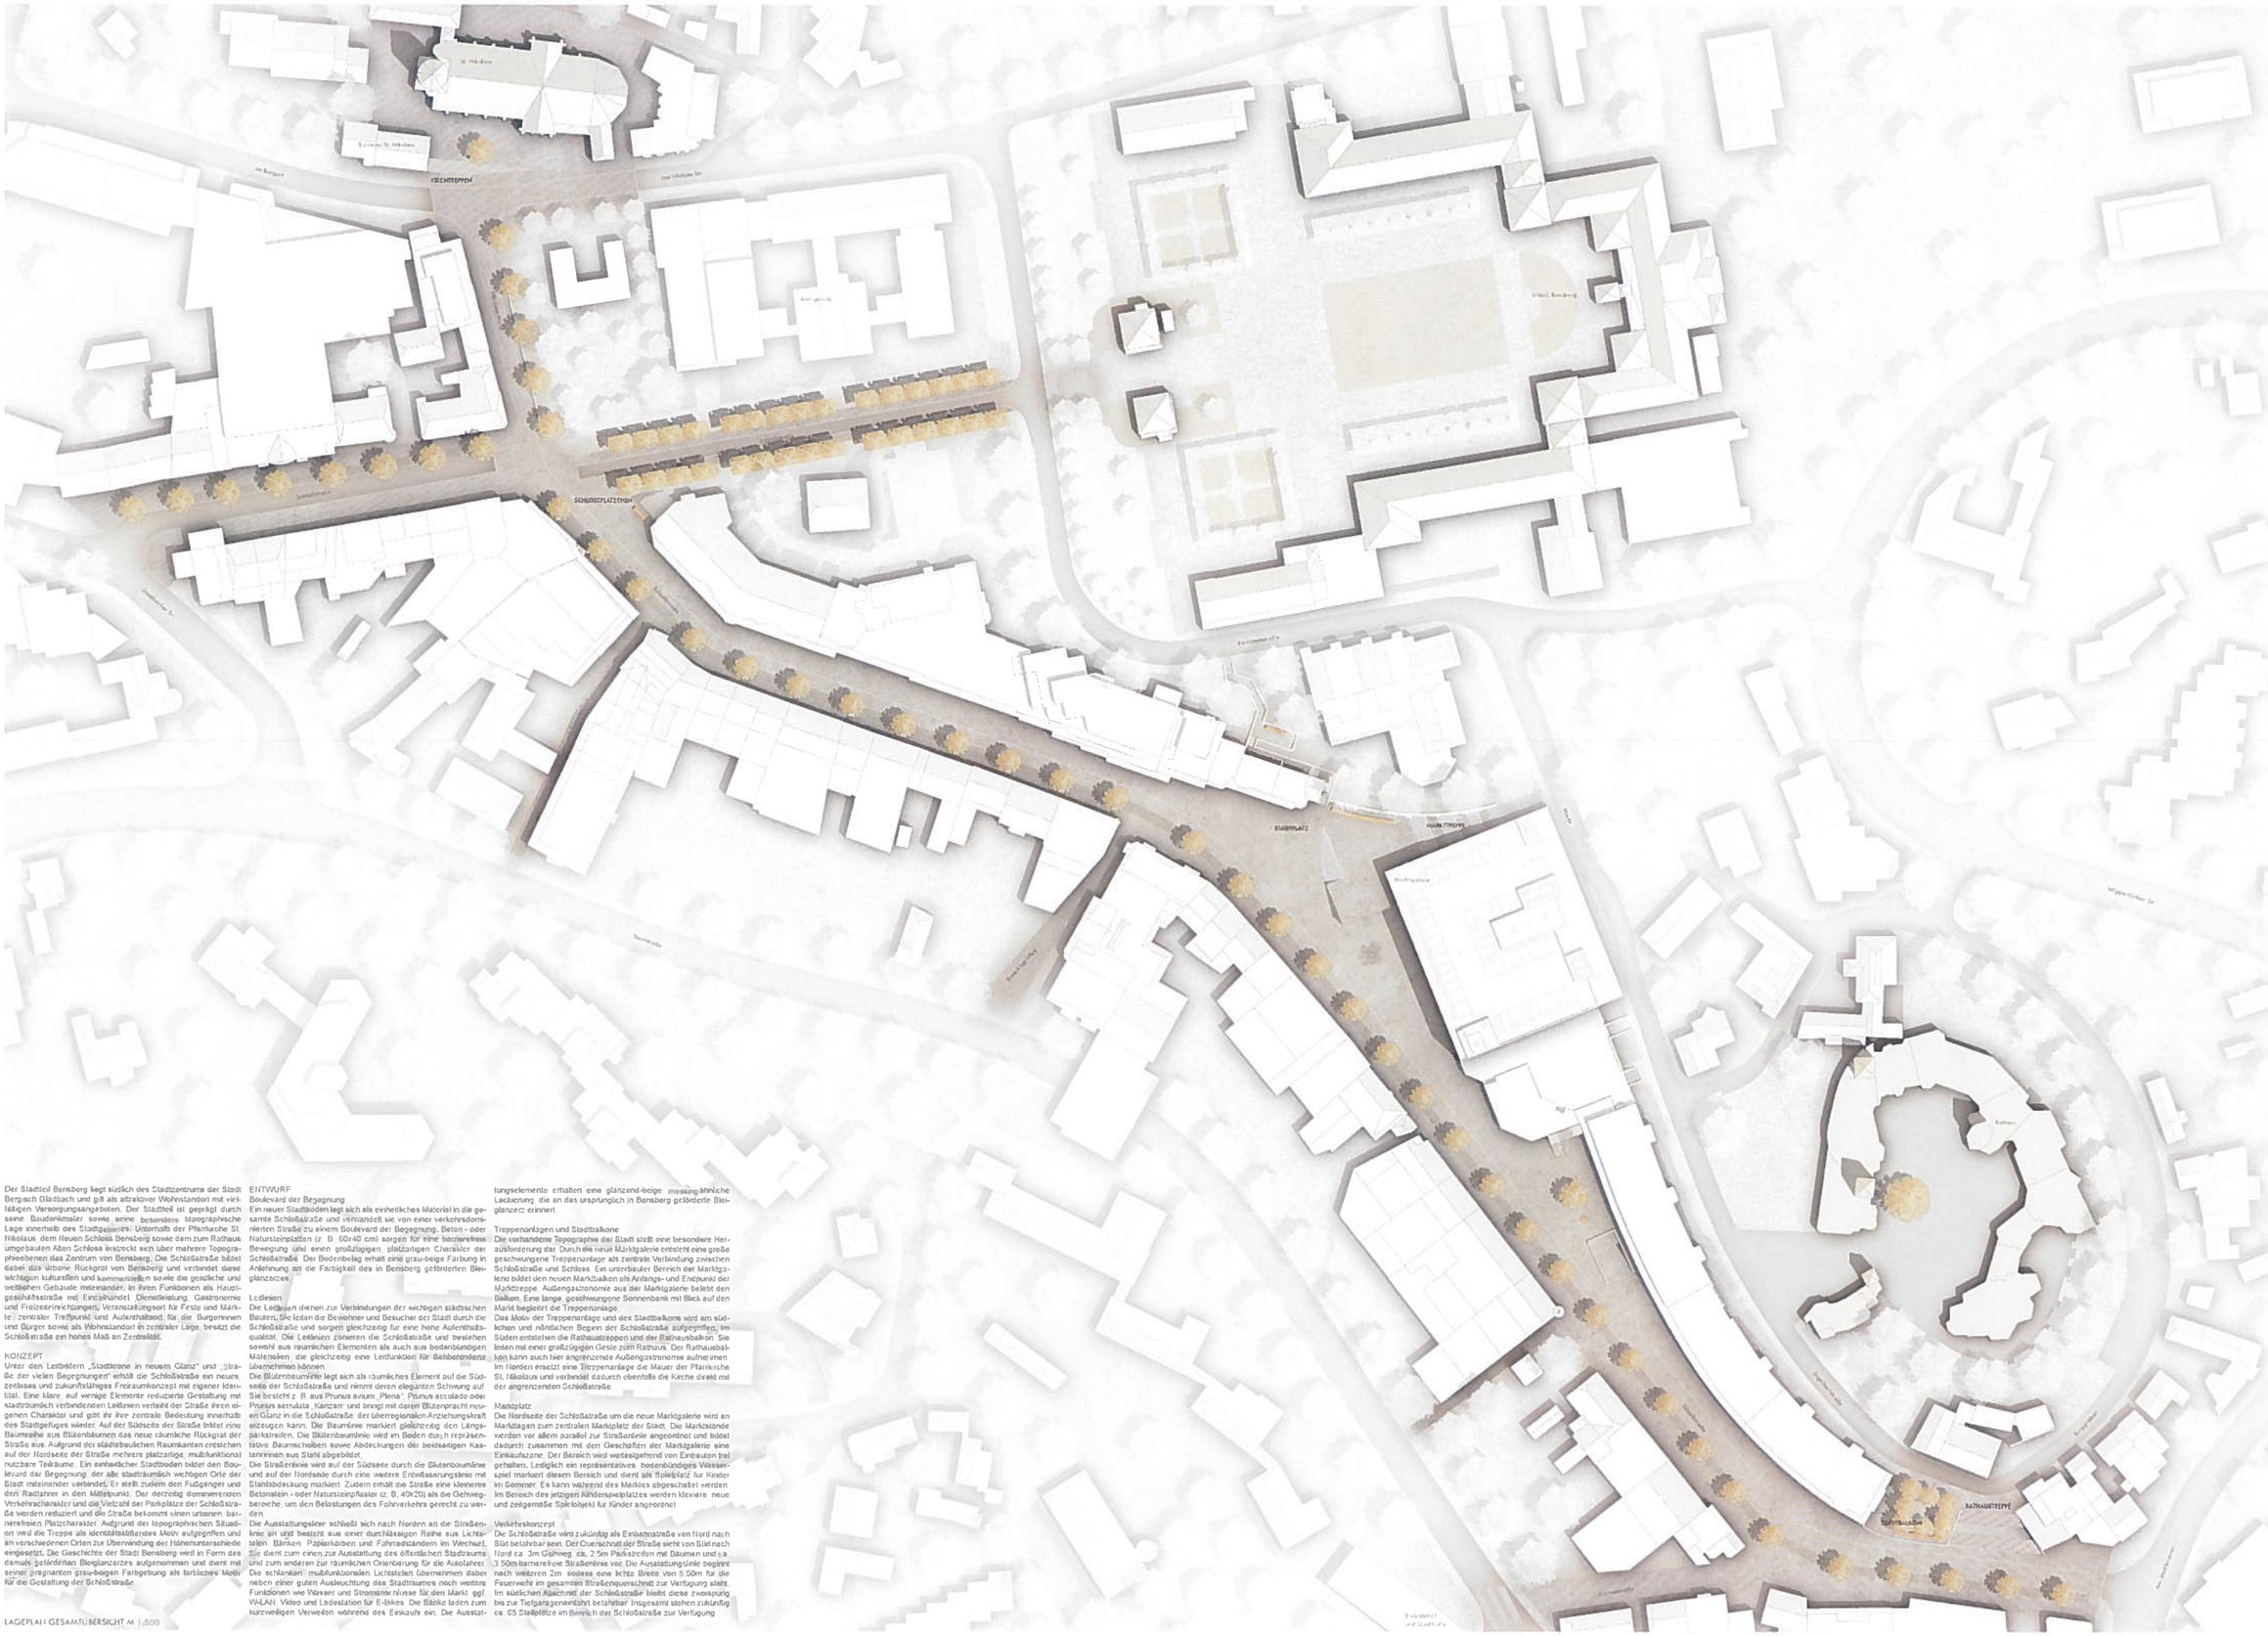

Der Stadtteil Bensberg liegt südlich des Stadtzentrums der Stadt Bergisch Gladbach und gilt als attraktiver Wohnstandort mit vielfältigen Versorgungsangeboten. Der Stadtteil ist geprägt durch seine Baudenkmäler sowie seine besondere topographische Lage innerhalb des Stadtgebietes. Unterhalb der Pfarrkirche St. Nikolaus dem Neuen Schloss Bensberg sowie dem zum Rathaus umgebauten Alten Schloss erstreckt sich über mehrere Topographieebenen das Zentrum von Bensberg. Die Schlossstraße bildet dabei das urbane Rückgrat von Bensberg und verbindet diese wichtigen kulturellen und kommerziellen sowie die gesellschaftlichen Gebäude miteinander, in ihren Funktionen als Hauptgeschäftsstraße mit Einzelhandel, Dienstleistung, Gastronomie und Freizeiteinrichtungen, Veranstaltungsort für Feste und Märkte, zentraler Treffpunkt und Aufenthaltsort für die Bürgerinnen und Bürger sowie als Wohnstandort in zentraler Lage besitzt die Schlossstraße ein hohes Maß an Zentralität.

KONZEPT

Unter den Leitbildern „Stadtkrone in neuem Glanz" und „Straße der vielen Begegnungen" erhält die Schlossstraße ein neues, zeitloses und zukunftsfähiges Freiraumkonzept mit eigener Identität. Eine klare, auf wenige Elemente reduzierte Gestaltung mit stadtraumlich verbindenden Leitlinien verleiht der Straße ihren eigenen Charakter und gibt ihr ihre zentrale Bedeutung innerhalb des Stadtgefüges wieder. Auf der Südseite der Straße bildet eine Baumreihe aus Blütenbäumen das neue räumliche Rückgrat der Straße aus. Aufgrund der städtebaulichen Raumkanten entstehen auf der Nordseite der Straße mehrere platzartige, multifunktional nutzbare Teilräume. Ein einheitlicher Stadtboden bildet den Boulevard der Begegnung, der alle stadträumlich wichtigen Orte der Stadt miteinander verbindet. Er steht zudem den Fußgänger und den Radfahrern in den Mittelpunkt. Der derzeitig dominierende Verkehrscharakter und die Vielzahl der Parkplätze der Schlossstraße werden reduziert und die Straße bekommt einen urbanen, barrierefreien Platzcharakter. Aufgrund der topographischen Situation wird die Treppe als identitätsstiftendes Motiv aufgegriffen und an verschiedenen Orten zur Überwindung der Höhenunterschiede eingesetzt. Die Geschichte der Stadt Bensberg wird in Form des damals gebräuchlichen Bleiglanzerzes aufgenommen und dient mit seiner prägnanten grau-beigen Farbgebung als farbliches Motiv für die Gestaltung der Schlossstraße.

LAGEPLAN | GESAMTÜBERSICHT M 1:500

ENTWURF

Boulevard der Begegnung

Ein neuer Stadtboden legt sich als einheitliches Material in die gesamte Schlossstraße und verwandelt sie von einer verkehrsdominierten Straße zu einem Boulevard der Begegnung. Beton - oder Natursteinplatten (z. B. 60x40 cm) sorgen für eine barrierefreie Bewegung und einen großzügigen, platzartigen Charakter der Schlossstraße. Der Bodenbelag erhält eine grau-beige Färbung in Anlehnung an die Farbigkeit des in Bensberg geförderten Bleiglanzerzes.

Leitlinien

Die Leitlinien dienen zur Verbindungen der wichtigen städtischen Bauten, die lesbar die Besucher und Besucher der Stadt durch die Schlossstraße und sorgen gleichzeitig für eine hohe Aufenthaltsqualität. Die Leitlinien zoneren die Schlossstraße und bestehen sowohl aus räumlichen Elementen als auch aus bodenbündigen Materialien, die gleichzeitig eine Leitfunktion für Behindertenleitsysteme übernehmen können.

Die Blütenbaumlinie legt sich als räumliches Element auf die Südseite der Schlossstraße und nimmt deren eleganten Schwung auf. Sie besteht z. B. aus Prunus avium „Plena", Prunus accolade oder Prunus serrulata „Kanzan" und bringt mit deren Blütenpracht neuen Glanz in die Schlossstraße, der überregionalen Anziehungskraft entzogen kann. Die Baumlinie markiert gleichzeitig den Längsparkstreifen. Die Blütenbaumlinie wird im Boden durch repräsentative Baumscheiben sowie Abdeckungen der beidseitigen Kastenrinnen aus Stahl abgebildet.

Die Straßenlinie wird auf der Südseite durch die Blütenbaumlinie und auf der Nordseite durch eine weitere Entwässerungslinie mit Stahlabdeckung markiert. Zudem erhält die Straße eine kleinere Pflasterstein - oder Natursteinpflaster (z. B. 40x20) als die Gehwegbereiche, um den Belastungen des Fahrverkehrs gerecht zu werden.

Die Ausstattungslinie schließt sich nach Norden an die Straßenlinie an und besteht aus einer durchlässigen Reihe aus Lichtstelen, Bänken, Papierkörben und Fahrradständern im Wechsel. Sie dient zum einen zur Ausstattung des öffentlichen Stadtraums und zum anderen zur räumlichen Orientierung für die Autofahrer. Die schlanken, multifunktionalen Lichtstelen übernehmen dabei neben einer guten Ausleuchtung des Stadtraumes noch weitere Funktionen wie Wasser und Stromsäule hinsse für den Markt, ggf. WLAN, Video und Ladestation für E-Bikes. Die Bänke laden zum kurzweiligen Verweilen während des Einkaufs ein. Die Ausstattungselemente erhalten eine glänzend-beige, messingähnliche Lackierung, die an das ursprünglich in Bensberg geförderte Bleiglanzerz erinnert.

Treppenanlagen und Stadtbalkone

Die vorhandene Topographie der Stadt stellt eine besondere Herausforderung dar. Durch die neue Markthalle entsteht eine große geschwungene Treppenanlage als zentrale Verbindung zwischen Schlossstraße und Schloss. Ein unterbauter Bereich der Markthalle bildet den neuen Marktbalkon als Anfangs- und Endpunkt der Marktreppe. Außengastronomie aus der Markthalle belebt den Balkon. Eine lange, geschwungene Sonnenbank mit Blick auf den Markt begleitet die Treppenanlage.

Das Motiv der Treppenanlage und des Stadtbalkons wird am südlichen und nördlichen Beginn der Schlossstraße aufgegriffen. Im Süden entstehen die Rathaustreppen und der Rathausbalkon. Sie lesen mit einer großzügigen Geste zum Rathaus. Der Rathausbalkon kann auch hier angrenzende Außengastronomie aufnehmen. Im Norden ersetzt eine Treppenanlage die Mauer der Pfarrkirche St. Nikolaus und verbindet dadurch ebenfalls die Kirche direkt mit der angrenzenden Schlossstraße.

Marktplatz

Die Nordseite der Schloßstraße um die neue Markthalle wird an Markttagen zum zentralen Marktplatz der Stadt. Die Marktstände werden vor allem parallel zur Straßenlinie angeordnet und bildet dadurch zusammen mit den Geschäften der Markthalle eine Einkaufszone. Der Bereich wird vorteilgehend von Einbauten frei gehalten. Lediglich ein repräsentatives, bodenbündiges Wasserspiel markiert diesen Bereich und dient als Spielplatz für Kinder im Sommer. Es kann während des Marktes abgeschaltet werden. Im Bereich des jetzigen Kinderspielplatzes werden kleinere neue und zeitgemäße Spielobjekt für Kinder angeordnet.

Verkehrskonzept

Die Schloßstraße wird zukünftig als Einbahnstraße von Nord nach Süd befahrbar sein. Der Querschnitt der Straße sieht von Süd nach Nord ca. 3m Gehweg, ca. 2,5m Parkstreifen mit Bäumen und ca. 3,50m barrierefreie Straßenlinie vor. Die Ausstattungslinie beginnt nach weiteren 2m, sodass eine lichte Breite von 5,50m für die Feuerwehr im gesamten Straßenquerschnitt zur Verfügung steht. Im südlichen Abschnitt der Schloßstraße bleibt diese zweispurig bis zur Tiefgaragenanfahrt befahrbar. Insgesamt stehen zukünftig ca. 65 Stellplätze im Bereich der Schloßstraße zur Verfügung.