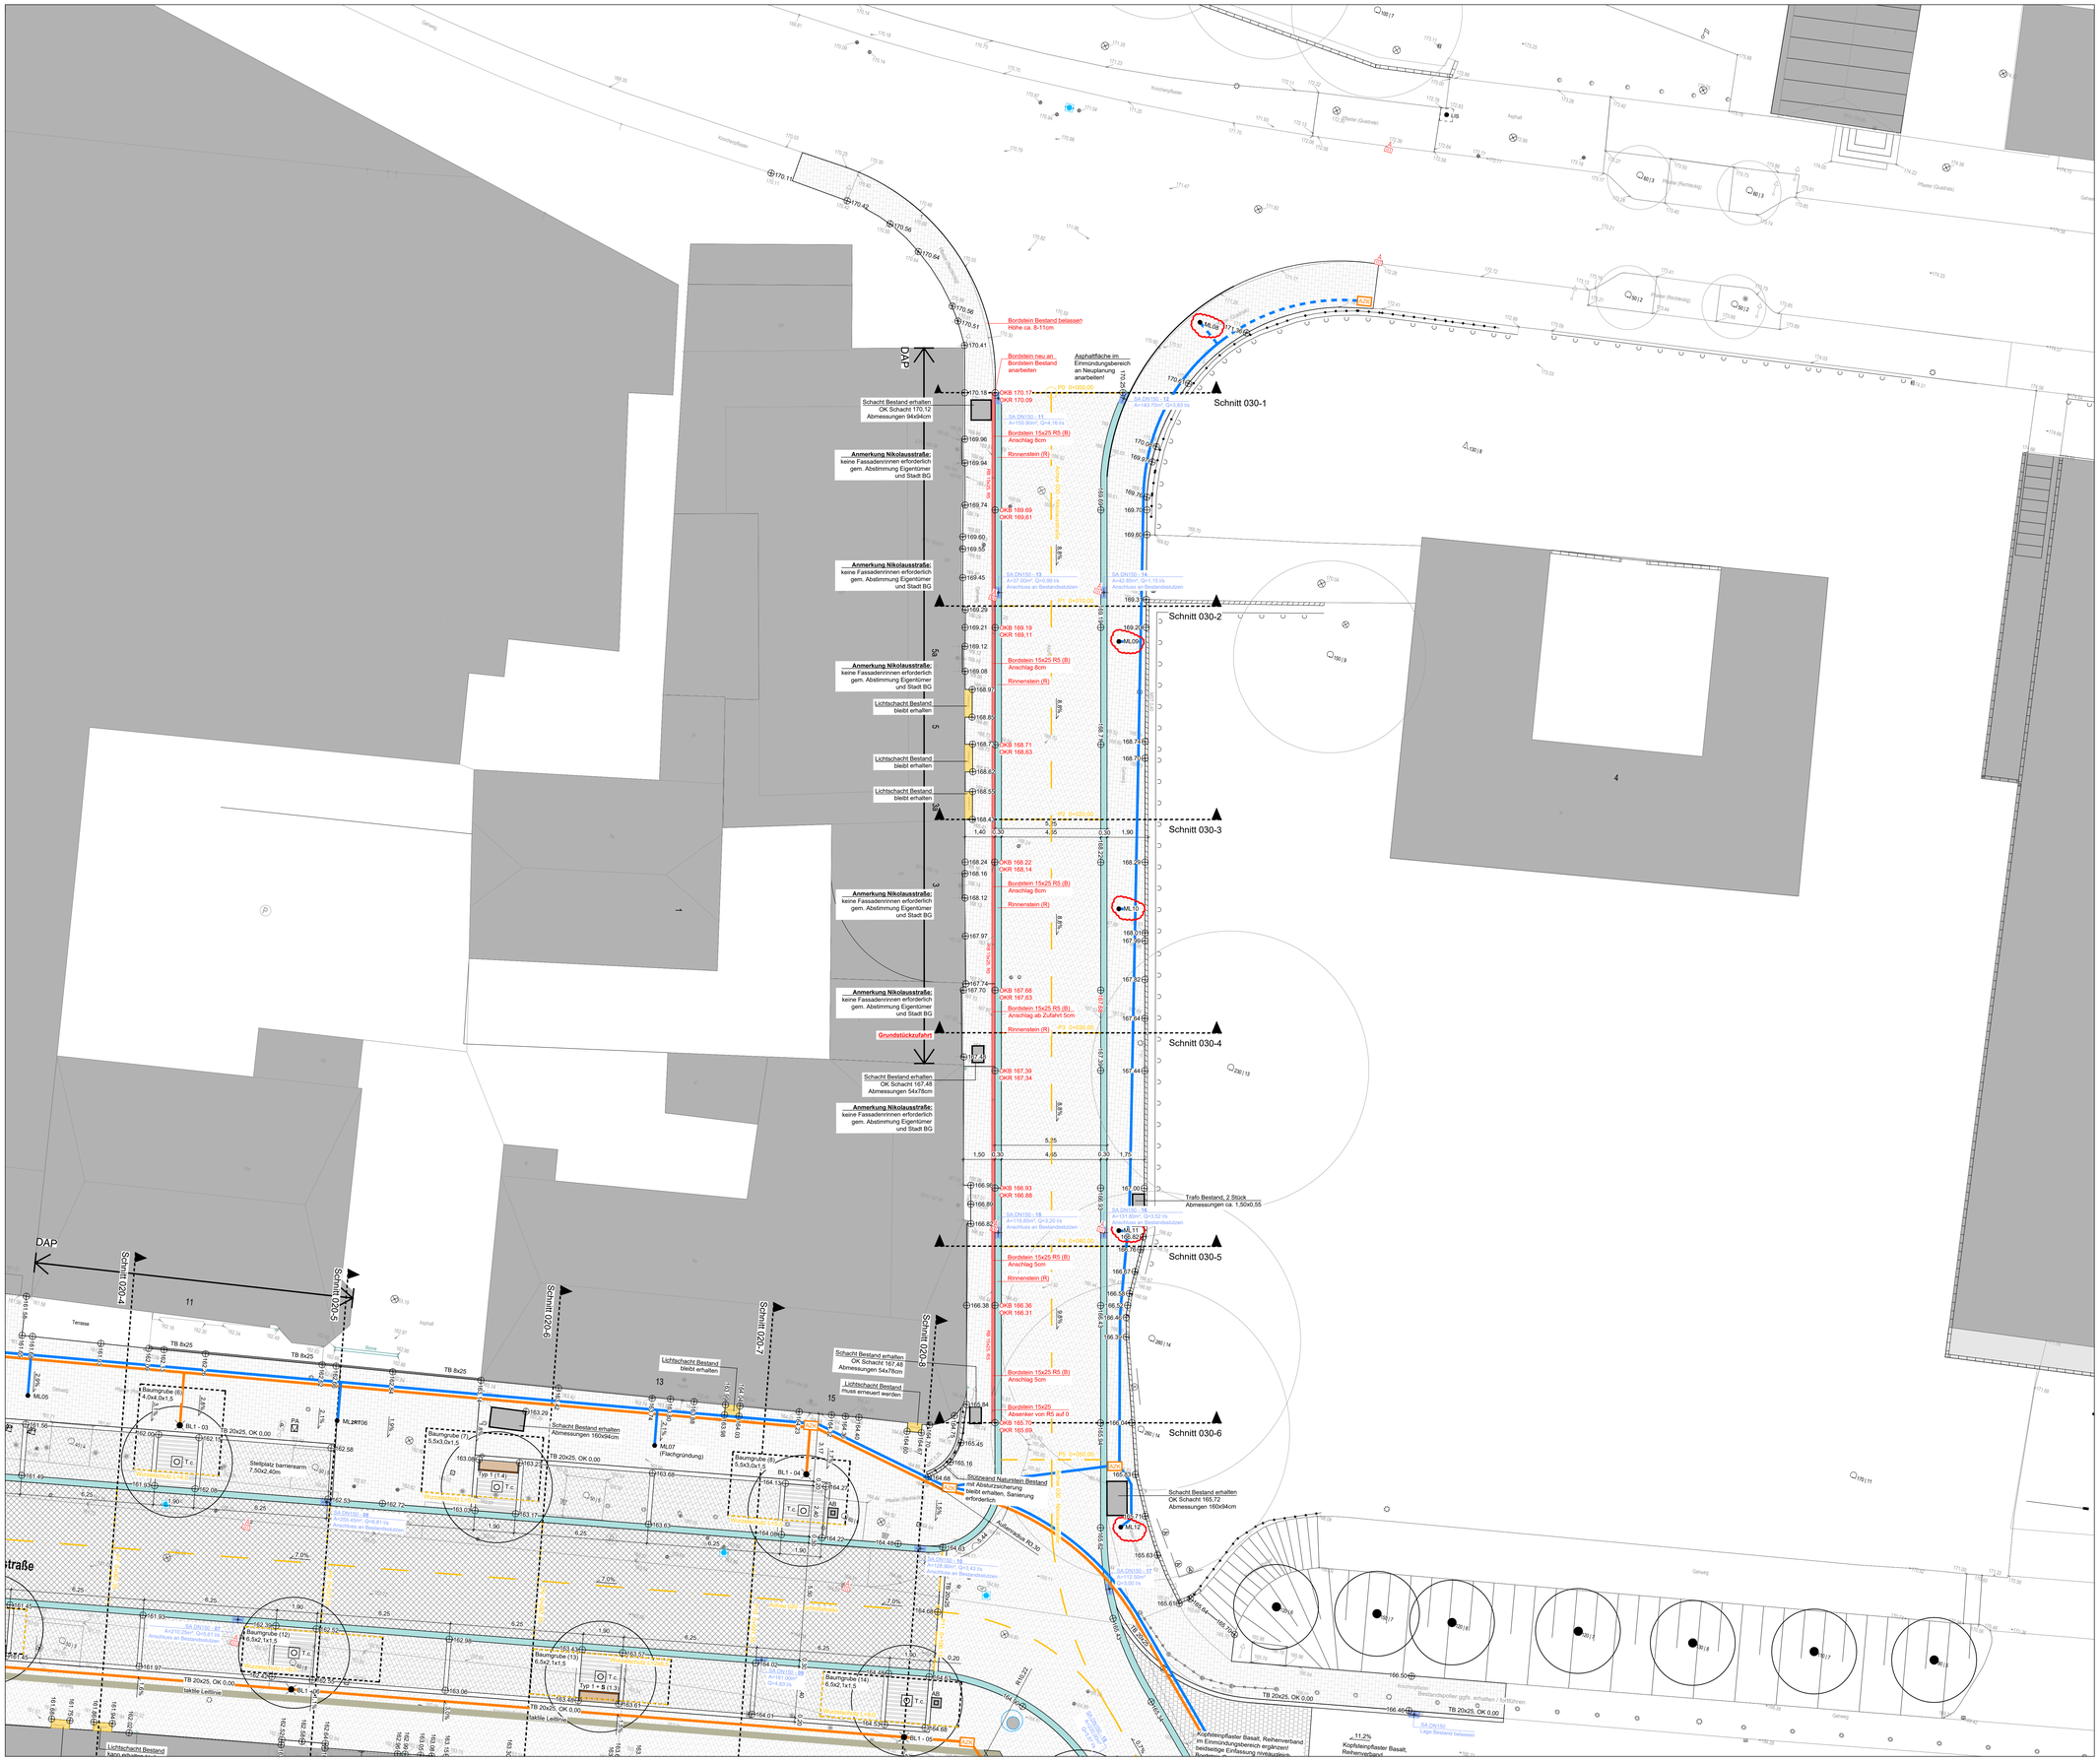
Schnitt 030-1
Schnitt 030-2
Schnitt 030-3
Schnitt 030-4
Schnitt 030-5
Schnitt 030-6
Schnitt 020-4
Schnitt 020-5
Schnitt 020-6
Schnitt 020-7
Schnitt 020-8
Bordstein Bestand belassen
Höhe ca. 8-11cm
Bordstein neu an Bordstein Bestand anarbeiten
Asphaltfläche im Einmündungsbereich an Neuplanung anarbeiten!
Schacht Bestand erhalten
OK Schacht 170,12
Abmessungen 94x94cm
Anmerkung Nikolausstraße:
keine Fassadenrinnen erforderlich
gem. Abstimmung Eigentümer
und Stadt BG
Bordstein 15x25 R5 (B)
Anschlag 8cm
Rinnenstein (R)
Lichtschacht Bestand
bleibt erhalten
Grundstückzufahrt
Schacht Bestand erhalten
OK Schacht 167,48
Abmessungen 54x78cm
Trafo Bestand, 2 Stück
Abmessungen ca. 1,50x0,55
Schacht Bestand erhalten
OK Schacht 165,72
Abmessungen 160x94cm
Lichtschacht Bestand
muss erneuert werden
Stellplatz barrierearm
7,50x2,40m
Baumgrube (6)
4,0x4,0x1,5
Baumgrube (7)
5,5x3,0x1,5
Baumgrube (8)
5,5x3,0x1,5
Baumgrube (12)
6,5x2,1x1,5
Baumgrube (13)
6,5x2,1x1,5
Baumgrube (14)
6,5x2,1x1,5
Kopfsteinpflaster Basalt, Reihenverband
im Einmündungsbereich ergänzen
Bordstein 15x25
Absenker von R5 auf 0
Kopfsteinpflaster Basalt,
Reihenverband
