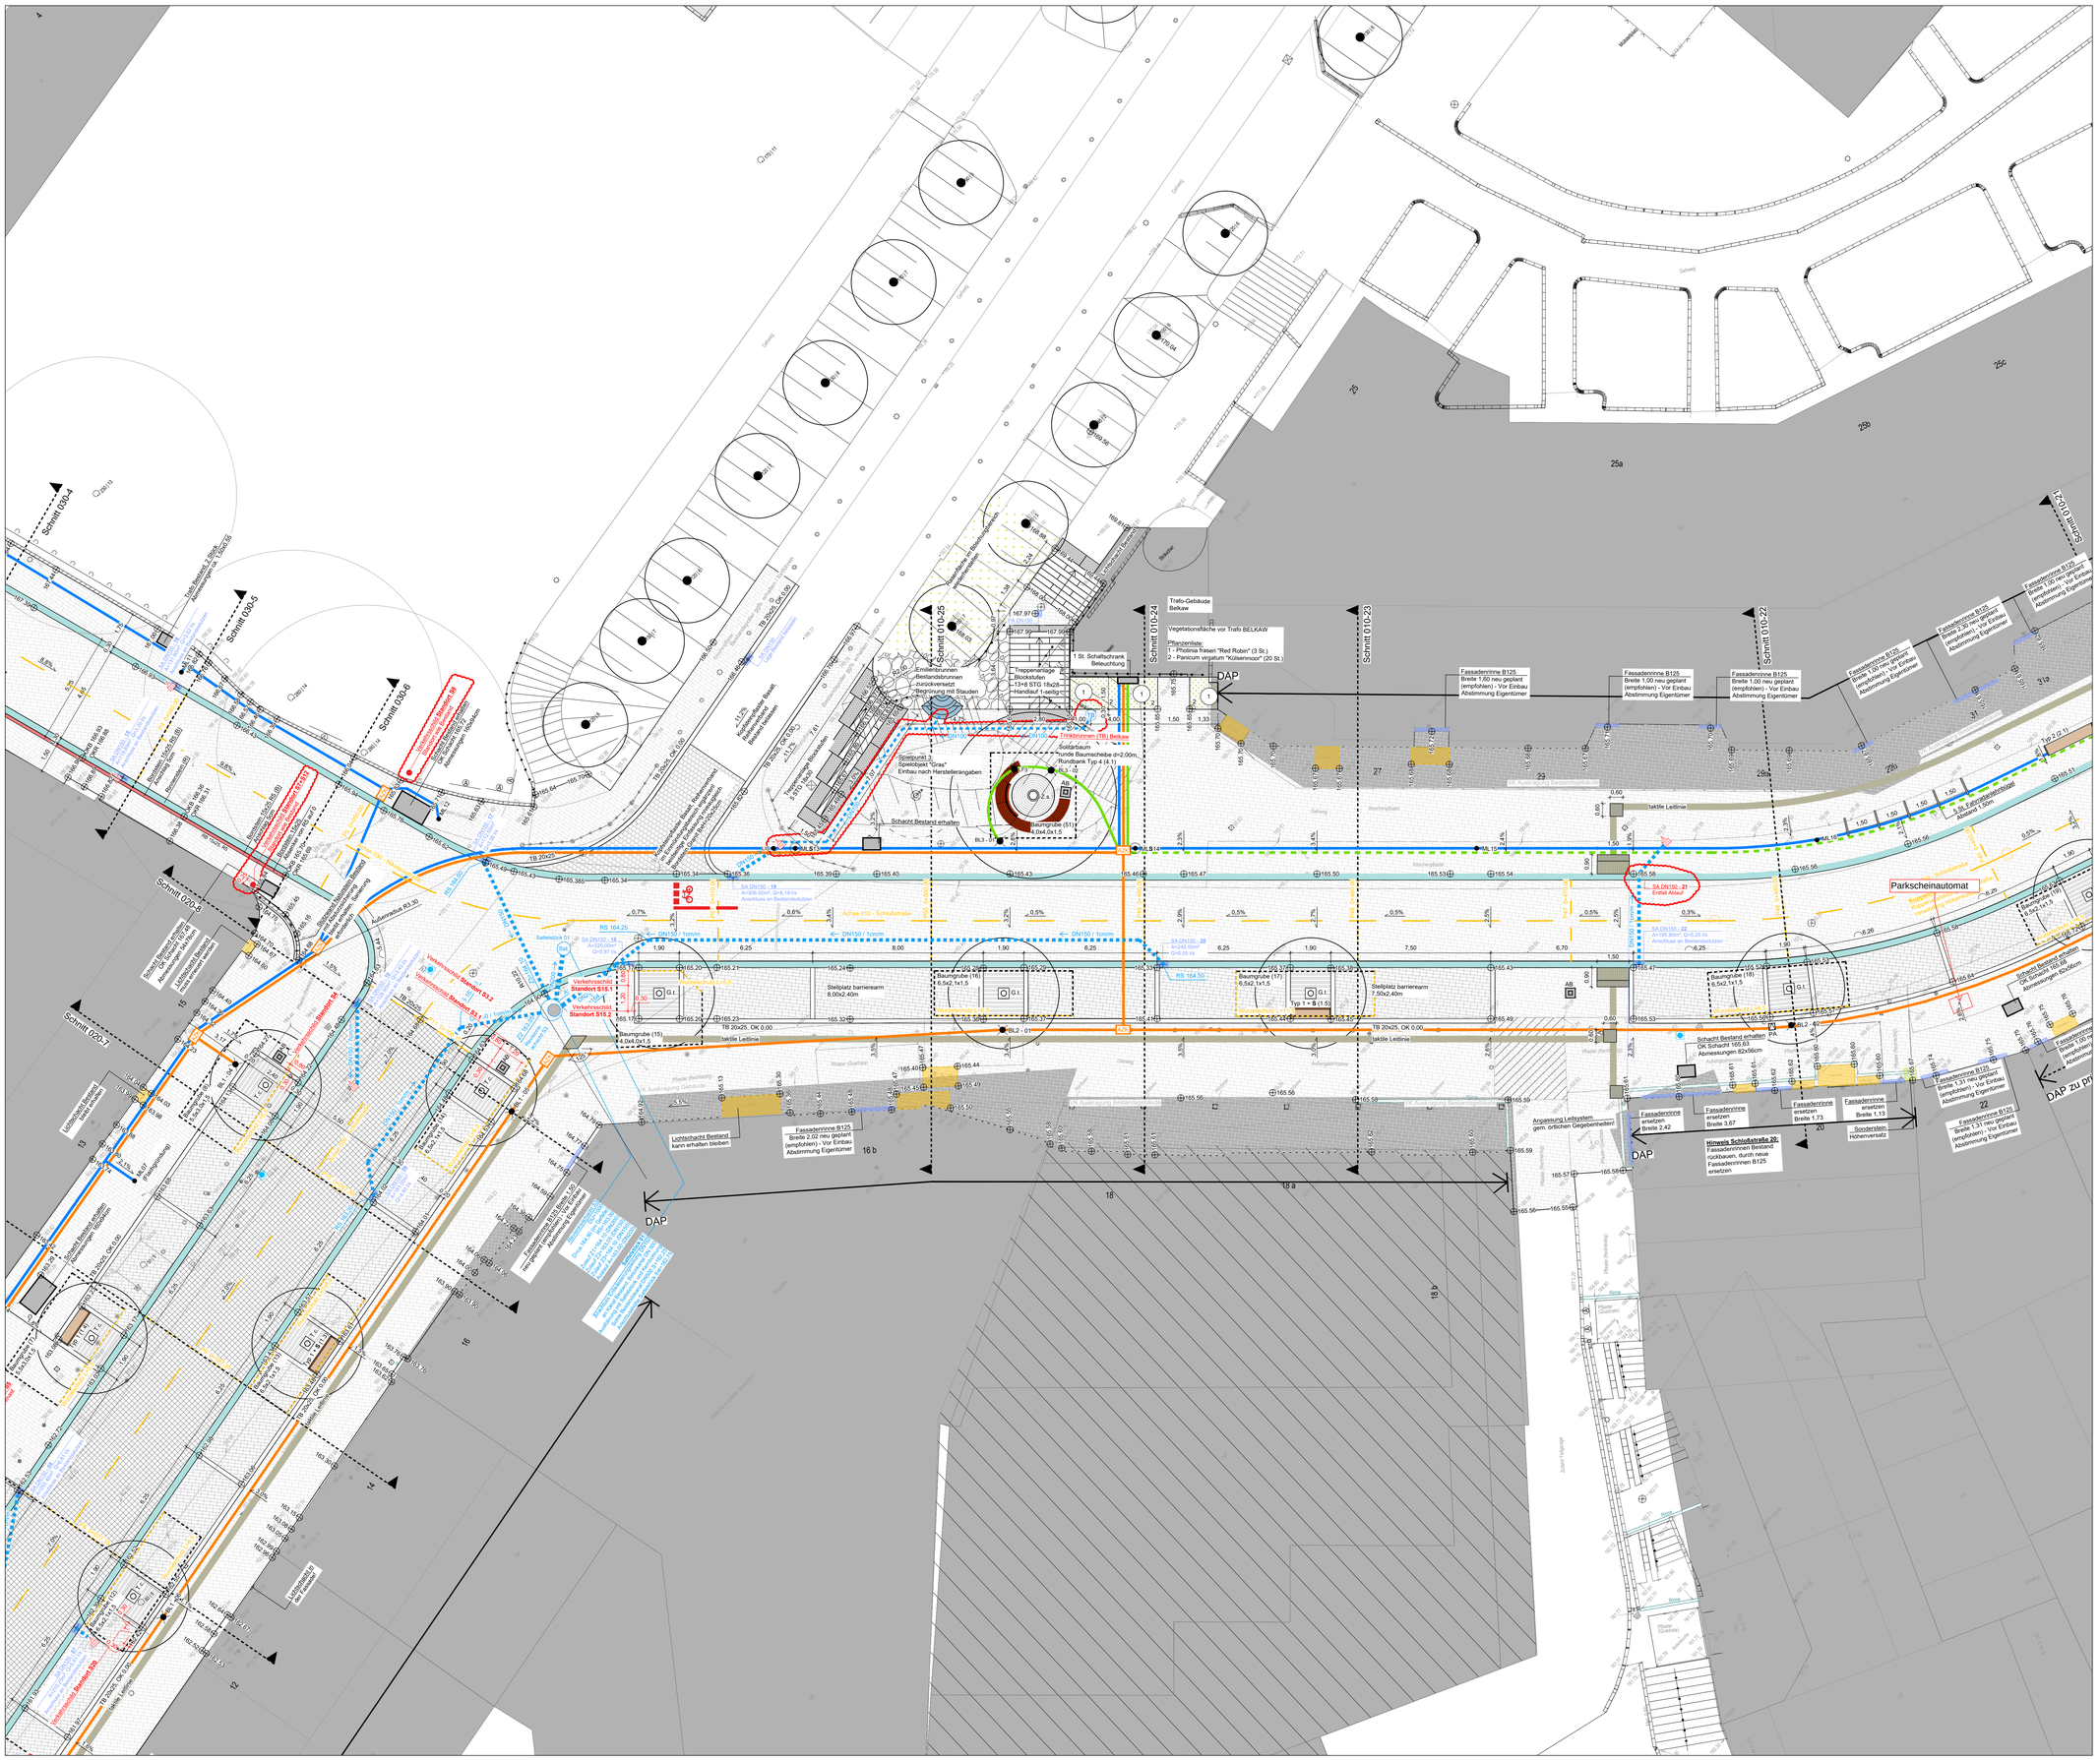
Schnitt 010-22
Schnitt 010-23
Schnitt 010-24
Schnitt 010-25
Trafo-Gebäude Belkaw
Vegetationsfläche vor Trafo BELKAW
Pflanzenliste:
1 - Photinia fraseri "Red Robin" (3 St.)
2 - Panicum virgatum "Hülsenmoor" (20 St.)
Fassadenrinne B125, Breite 1,60 neu geplant (empfohlen) - Vor Einbau Abstimmung Eigentümer
Fassadenrinne B125, Breite 1,00 neu geplant (empfohlen) - Vor Einbau Abstimmung Eigentümer
Fassadenrinne B125, Breite 1,00 neu geplant (empfohlen) - Vor Einbau Abstimmung Eigentümer
Fassadenrinne B125, Breite 1,00 neu geplant (empfohlen) - Vor Einbau Abstimmung Eigentümer
Fassadenrinne B125, Breite 1,00 neu geplant (empfohlen) - Vor Einbau Abstimmung Eigentümer
Fassadenrinne B125, Breite 1,00 neu geplant (empfohlen) - Vor Einbau Abstimmung Eigentümer
Parkscheinautomat
taktile Leitlinie
Anpassung Leitsystem gem. örtlichen Gegebenheiten!
Hinweis Schloßstraße 20:
Fassadenrinnen Bestand rückbauen, durch neue Fassadenrinnen B125 ersetzen
Fassadenrinne ersetzen Breite 2,42
Fassadenrinne ersetzen Breite 3,67
Fassadenrinne ersetzen Breite 1,73
Fassadenrinne ersetzen Breite 1,13
Sonderstein Höhenversatz
DAP
DAP zu Pr.
Lichtschacht Bestand kann erhalten bleiben
Fassadenrinne B125 Breite 2,00 neu geplant (empfohlen) - Vor Einbau Abstimmung Eigentümer
Stellplatz barrierearm 8,00x2,40m
Stellplatz barrierearm 7,50x2,40m
Baumgrube (15) 4,0x4,0x1,5
Baumgrube (16) 6,5x2,1x1,5
Baumgrube (17) 6,5x2,1x1,5
Baumgrube (18) 6,5x2,1x1,5
TB 20x25, OK 0,00
Achse 010 - Schloßstraße
Schacht Bestand erhalten OK Schacht 165,63 Abmessungen 60x60cm
Schacht Bestand erhalten OK Schacht 165,68 Abmessungen 50x50cm
