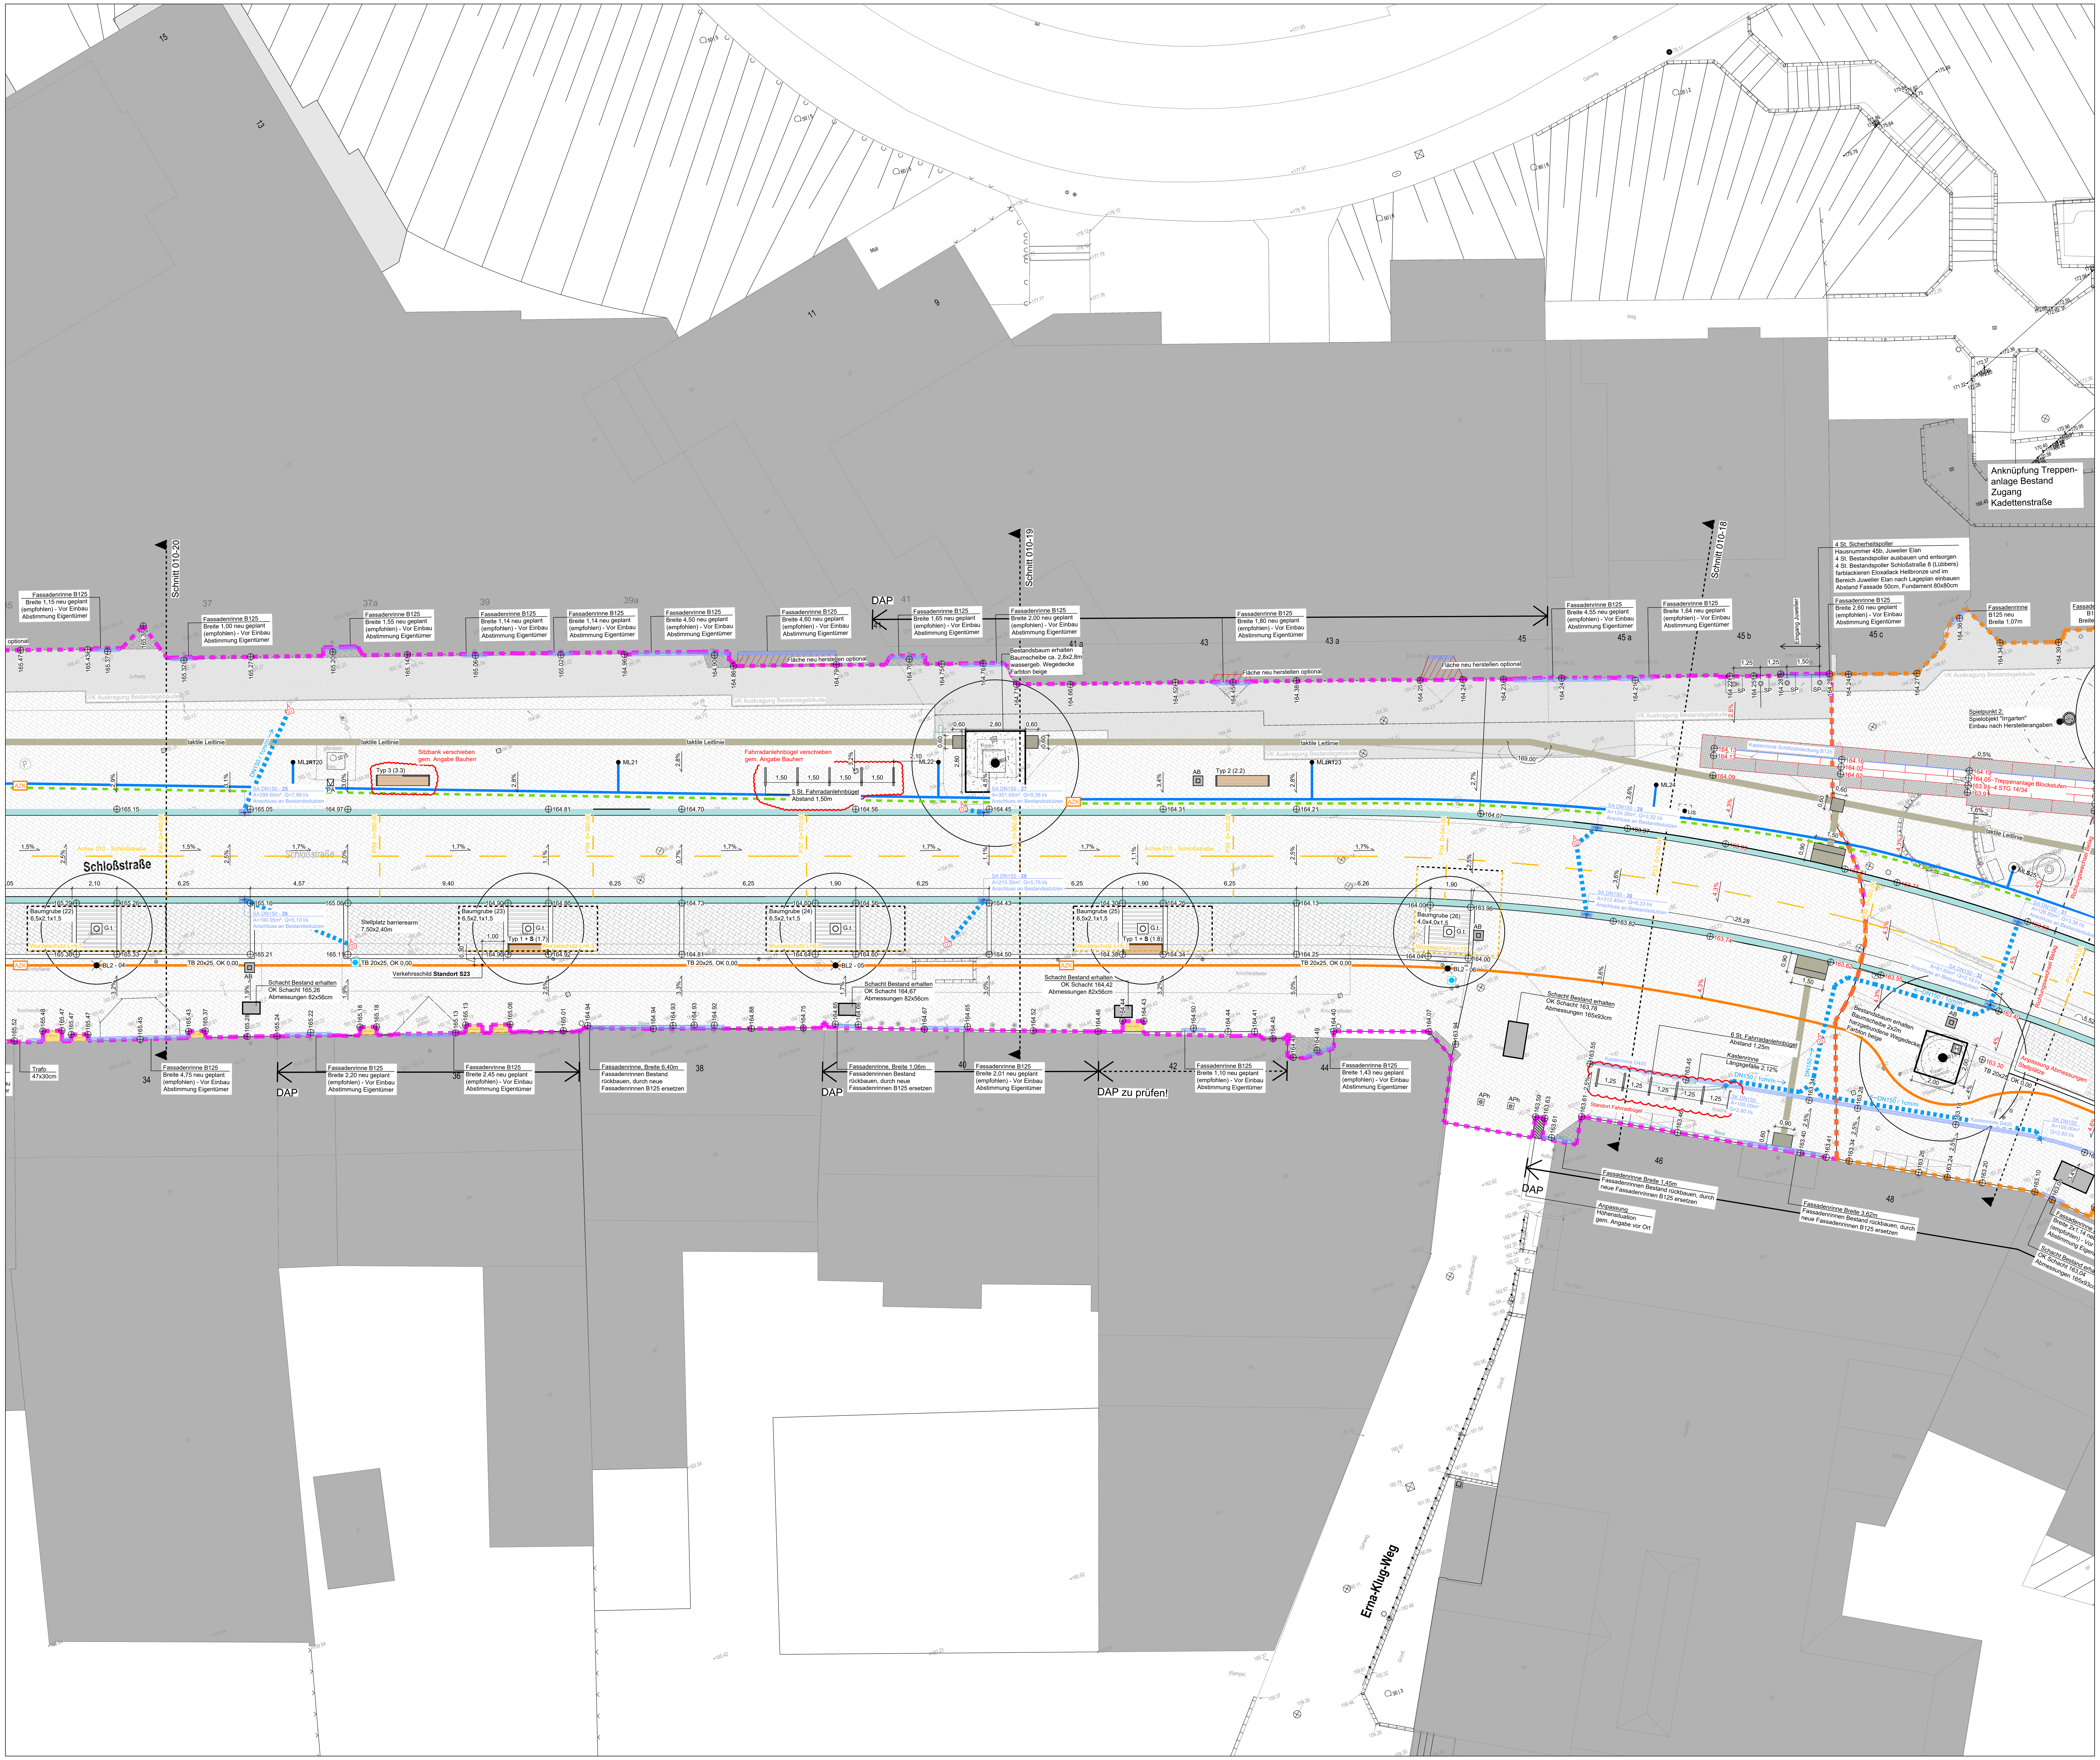

Beläge und Flächen:

	Flächenbelag Naturstein Granit römischer Verband Formate 60x40, 40x40, 40x20, 20x20cm
	Bauweisen (Übersichtsplan LP03-02-500-LV): - Bk3,2, gebundene Bauweise, d=14cm - Bk1,8, ungebundene Bauweise, d=14cm - Bk1,0, ungebundene Bauweise, d=12cm
	Asphaltfläche Bk3,2 Bereich Schloßstraße "Schloßachse"
	Asphaltfläche Bk1,0 Bereich Gartenstraße
	Kopfsteinpflaster Großpflaster Basalt Reihenverband Einmündungsbereich Schloßachse
	barrierefreies Leitsystem taktile Bodenindikatoren Rippenprofil und Noppenstruktur
	Fallschutzbelag Kunststoff Bereich Spielplätzchen TG drei verschiedene Farbtöne (DT36)
	Belag Baumscheiben Bestandsbäume harzgebundene Wegedecke Einfassung niveaugleich Stahlkante (rund d=2m) bzw. Läuferzeile Granit (quadratisch 2x2m)

Einfassungen:

	Pflasterrinne Granit Muldenstein Breite 30cm beidseitig Fahrbahn Schloßstraße
TB 20x25	Bordstein Granit, BxH = 20x25cm Einbau niveaugleich, Einfassung Stellplätze und Einmündungsbereiche
TB 8x25	Bordstein Granit, BxH = 8x25cm Einbau +3cm als Führungslinie für das taktile Leitsystem

Entwässerung:

SA DN150	Pflasterrinne Granit (Muldenstein) Anschluss über Straßenablauf (SA) an Kanal bzw. an Anschlussstutzen Bestand Abdeckung Rinnenform 300x500mm
	Entwässerungsrinne - Fassadenrinne B125, MaRo verzinkt - Flächenentwässerung D400, MaRo verzinkt und farbbeschichtet
	Entwässerungsrinne Rücklaufrinne Fontänenfeld Schlitzabdeckung Edelstahl
PA DN150	Punktablauf (PA) 30x30cm Bereich Treppe Emilienplatz
SK DN150 Q=12,00 l/s	Anschlusspunkt Entwässerung SK (Sinkkasten)

Vegetation:

	Rasenfläche, Spiel- und Sportrasen Wiederherstellen der Rasenfläche im Böschungsbereich Emilienbrunnen
T.b.A.	Heckenpflanzung Ecke Gartenstraße Taxus baccata "Aurea" kastenförmig geschnitten, siehe DT37
C.b.	Heckenpflanzung Spielplätzchen TG Carpinus betulus kastenförmig geschnitten, siehe DT36
T.b.	Vegetationsfläche vor Trafo BELKAW am Emilienbrunnen, Hecke Taxus baccata (T.b.) Unterpflanzung Geranium (G.p.)
	Begrünung der Natursteine Emilienbrunnen nach Vorlage historischer Pflanzliste siehe Pflanzliste LV
Wurzelschutz L=12; Baumgrube (27) 4,0x4,0x1,5	Baumgrube Baumneupflanzungen gem. Vorgaben FLL, Substart mind. 12m³ Wurzelsperren H=1,50m gem. Abstimmung Rhein Energie Leitungsumlegung falls erforderlich im Vorfeld - Leistung Rhein Energie
G.t.	Neupflanzung Straßenbaum Baumreihe Gleditsia triacanthos Skyline Solitärbaum 5xv., m.Db., StU 35-40 Gesamthöhe 500-700 Kronenbreite 300-400
T.c.	Neupflanzung Straßenbaum Schloßachse Kopflinden beidseitig Tilia cordata Kopflinde 5xv., m.Db., StU 40-45
Z.s.	Neupflanzung Solitärbäume im Bereich Platzaufweitungen Z.s. Zelkova serrata F.a.R. Fraxinus angustifolia "Raywood" P.b. Paulownia tomentosa S.j. Sophora japonica S.t. Sorbus torminalis Q.p. Quercus palustris L.t. Liriodendron tulipifera
	Baum Bestand Baum erhalten und in Planung integrieren Baumschutzmaßnahmen gem. LV

Beleuchtung:

ML	Mastleuchte zur Straßen- und Platzbeleuchtung, Lichtstele D=20cm, Lichtpunkthöhe 6m Leuchte **asymmetrisch**
MLS	Mastleuchte zur Straßen- und Platzbeleuchtung, Lichtstele D=20cm, Lichtpunkthöhe 6m Leuchte **symmetrisch**
ML2RT	Mastleuchte zur Straßen- und Platzbeleuchtung, Lichtstele D=20cm, Lichtpunkthöhe 6m zusätzlich zweite Revisionstür (**2RT**)
LF3	LED-Fluter - Lichtkonzept Winterbeleuchtung Typ LF3: Beleuchtung Emilienbrunnen, cyanfarben Verortung unterhalb Rundbank
BL1	LED-Bodeneinbauleuchte Typ 1 Beleuchtung Kopflinden, 3000 Kelvin Lichtkonzept Winterbeleuchtung
BL2	LED-Bodeneinbauleuchte Typ 2 Beleuchtung Baumreihe, 2700 Kelvin Lichtkonzept Winterbeleuchtung
BL3	LED-Bodeneinbauleuchte Typ 3 Beleuchtung Solitärbäume, 2700 Kelvin Lichtkonzept Winterbeleuchtung

Einbauten / Ausstattung:

Typ 1	Sitzelemente in diversen Ausführungen Wangen aus farbbeschichtetem Stahl Farbton Pulverbeschichtung gem. Angabe LV Sitzauflagen aus Holz Typ 1: Hockerbank, L=190cm, mit Arm- und Rückenlehne Verortung Baumscheiben Stellplätze Typ 1 + S: wie Typ1, mit Steckdosen (Stadt BG) -> Leerrohr Schleife! Typ 2: Hockerbank, L=251cm, ohne Arm- und Rückenlehne Verortung Platzfläche Ausstattungsband Typ 3: Hockerbank, L=251cm, teilweise mit Rückenlehne Verortung Platzfläche Ausstattungsband Typ 4: Hockerbank, Außendurchmesser 350cm, 6/9-Segmente, teilweise mit Rückenlehne Verortung Platzfläche im Bereich Solitärbäume
AB	Abfallbehälter mit Ascher Abmessungen 460x460x750mm feuerverzinkt und farbbeschichtet, Angabe LV
APf	Absperrpoller feststehend Stahlpfosten 80x80x900mm feuerverzinkt und farbbeschichtet, Angabe LV
APh	Absperrpoller herausnehmbar mit Bodenhülse Stahlpfosten 80x80x900mm feuerverzinkt und farbbeschichtet, Angabe LV
1,50	Fahrradanlehnbügel, Höhe über OKG 850mm Stahlrahmen 20x80mm, Breite 800mm feuerverzinkt und farbbeschichtet, Angabe LV
PA	Parkscheinautomat nachrichtlich Einbau Leistung Stadt BG Fundament Leistung Unternehmer
UFV	Unterflurverteiler Medienversorgung Markt (3 St.) Abmessungen LxBxT = 1000x1000x1280mm Abdeckung ausplasterbar, D400 Medien gem. Angabe Stadt und LV Zuleitung Elektro in Leerrohr, **Kabel 5x16mm²**
LIS	Standort Leit- und Informationssystem Bodenhülse und Schilder werden bauseits beigestellt Einbau Bodenhülse in Fundament 60x60x60cm

Leitungen Neuplanung - Elektro:

Anmerkung: Schleifen mind. 50cm über KÜK!

- Leerrohr DN110 mit **2 Kabeln 5x10mm²** zu ML (1 Kabel durchschleifen je ML, 1 Kabel durchschleifen für Steckdosen in ML)
- Leerrohr DN110 (momentan kein Kabel vorgesehen)
- Leerrohr DN110 mit **Kabel 5x6mm²** für Bodenstrahler BL3
- Leerrohr DN110 (momentan kein Kabel vorgesehen)
- Leerrohr DN110 mit **Kabel 5x6mm²** für zus. Baumbeleuchtung zzgl. **Kabel 5x10mm²**, durchschleifen je Steckdose Sitzbank
- Leerrohr DN110 (momentan kein Kabel vorgesehen)
- Leerrohr DN200 mit **je einem Kabel 5x16mm²** für UFV2 und 3 Verkabelung Technikraum Fontänenfeld erfolgt durch BELKAW
- AZK: Abzweigekasten / Kabelzugschacht 64/40
- LR 1 - DN100: Leerrohr DN100, mit und ohne Kabel bereits im 1.BA gebaut

Entwässerung:

- DN150: Anschlussleitungen Entwässerung
- Revisionsschacht für Anschlussleitungen Entwässerung
- DN150: Anschlussleitungen Entwässerung 1.BA bereits im 1.BA gebaut
- Sst.: Anschluss Entwässerungsleitung an Kanal Bestand Ausführung mit Sattelstück und Kernbohrung
- Straßenablauf Bestand Anschluss der neuen Straßenabläufe teilweise an Anschlussstutzen der bestehenden Abläufe

Telekom:

- Telekomleitung, Hausanschluss Glasfaser

Sonstiges:

- Böschung Bereich Schloßachse Emilienbrunnen
- Haltestelle Stadtbus "Stadthüpfer" temporärer Standort Markierung mit Beschilderung
- Bearbeitungsgrenze Freianlagen Förderabschnitt 1.BA
- Bearbeitungsgrenze Freianlagen Förderabschnitt 2.BA
- Bearbeitungsgrenze Freianlagen Förderabschnitt 3.BA
- Bearbeitungsgrenze Freianlagen Förderabschnitt 4.BA
- TG-Kante: Aussenkante Tiefgarage
- 164.26: Höhen Planung
- 162.09: Höhen Bestand gem. Vermessergrundlage
- 2,5%: Oberflächengefälle Flächenbeläge
- Unterflurhydrant Feuerwehr Bestand erhalten, Höhe ggfs. anpassen

Änderung	Zeichen	Index	Datum
Fahrradbügel HNR 46, Taktile Führung, Richtungswechsel Natursteinbelag	TM	c	28.08.2024
Sitzbank Typ 3 (3.3) vor Hausnummer 37 verschieben, Angabe Bauherr	TM	b	12.07.2024
Fahrradanlehnbügel vor Hausnummer 41 verschieben, Angabe Bauherr	TM	a	13.05.2024
Planfreigabe zur Ausführung durch Bauherr	TM	0	06.12.2022

Plannummer:

Projektnummer		Bauabschnitt		Leistungsphase		DokArt / LF NR DokArt		LF NR Layout / Maßstab / Index
18-007	-	BA2-4	-	AP	-	LP01	-	05-100-c

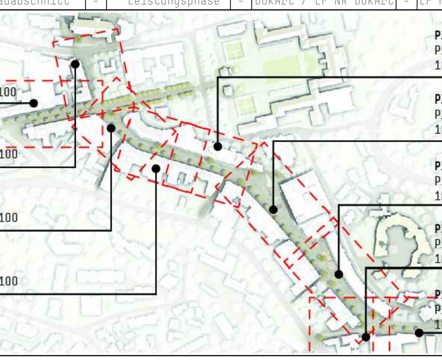

Projekt:

Schloßstraße Bensberg - 2.-4.BA

Bauherr:

Stadt Bergisch Gladbach
Fachbereich Verkehrsflächen
51439 Bergisch Gladbach

Landschaftsarchitekt:

club L94
Landschaftsarchitekten GmbH
Venloer Str. 301 - 303
50823 Köln
Tel. 0221/7899502-0
Fax 0221/7899502-11
info@clubl94.de
clubl94.de

Darstellung:

Lageplan Schloßstraße, Planausschnitt 5

Leistungsphase:

Ausführungsplanung

Datum Planerstellung:	Ersteller:	Blattgröße:	Maßstab:	Datum Vorabzug/Index:	Zeichen:	Vorabzug/Index:
07.03.2022	TM	DinA0	1:100	28.08.2024	TM	Index c

Bauherr:	Architekt	Landschaftsarchitekt
Ort / Datum / Unterschrift / Stempel	Ort / Datum / Unterschrift / Stempel	Ort / Datum / Unterschrift / Stempel

Der Inhalt des Plans ist urheberrechtlich geschützt. Veränderungen und Kopien bedürfen der Zustimmung des Verfassers.