
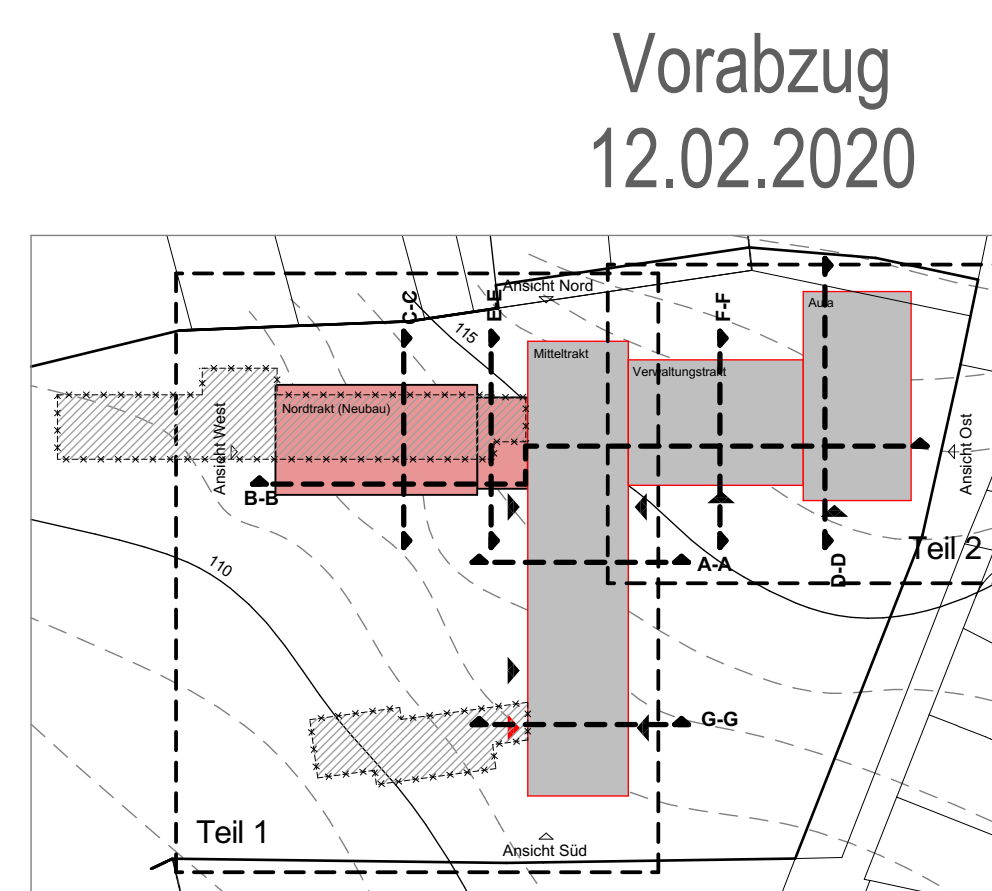
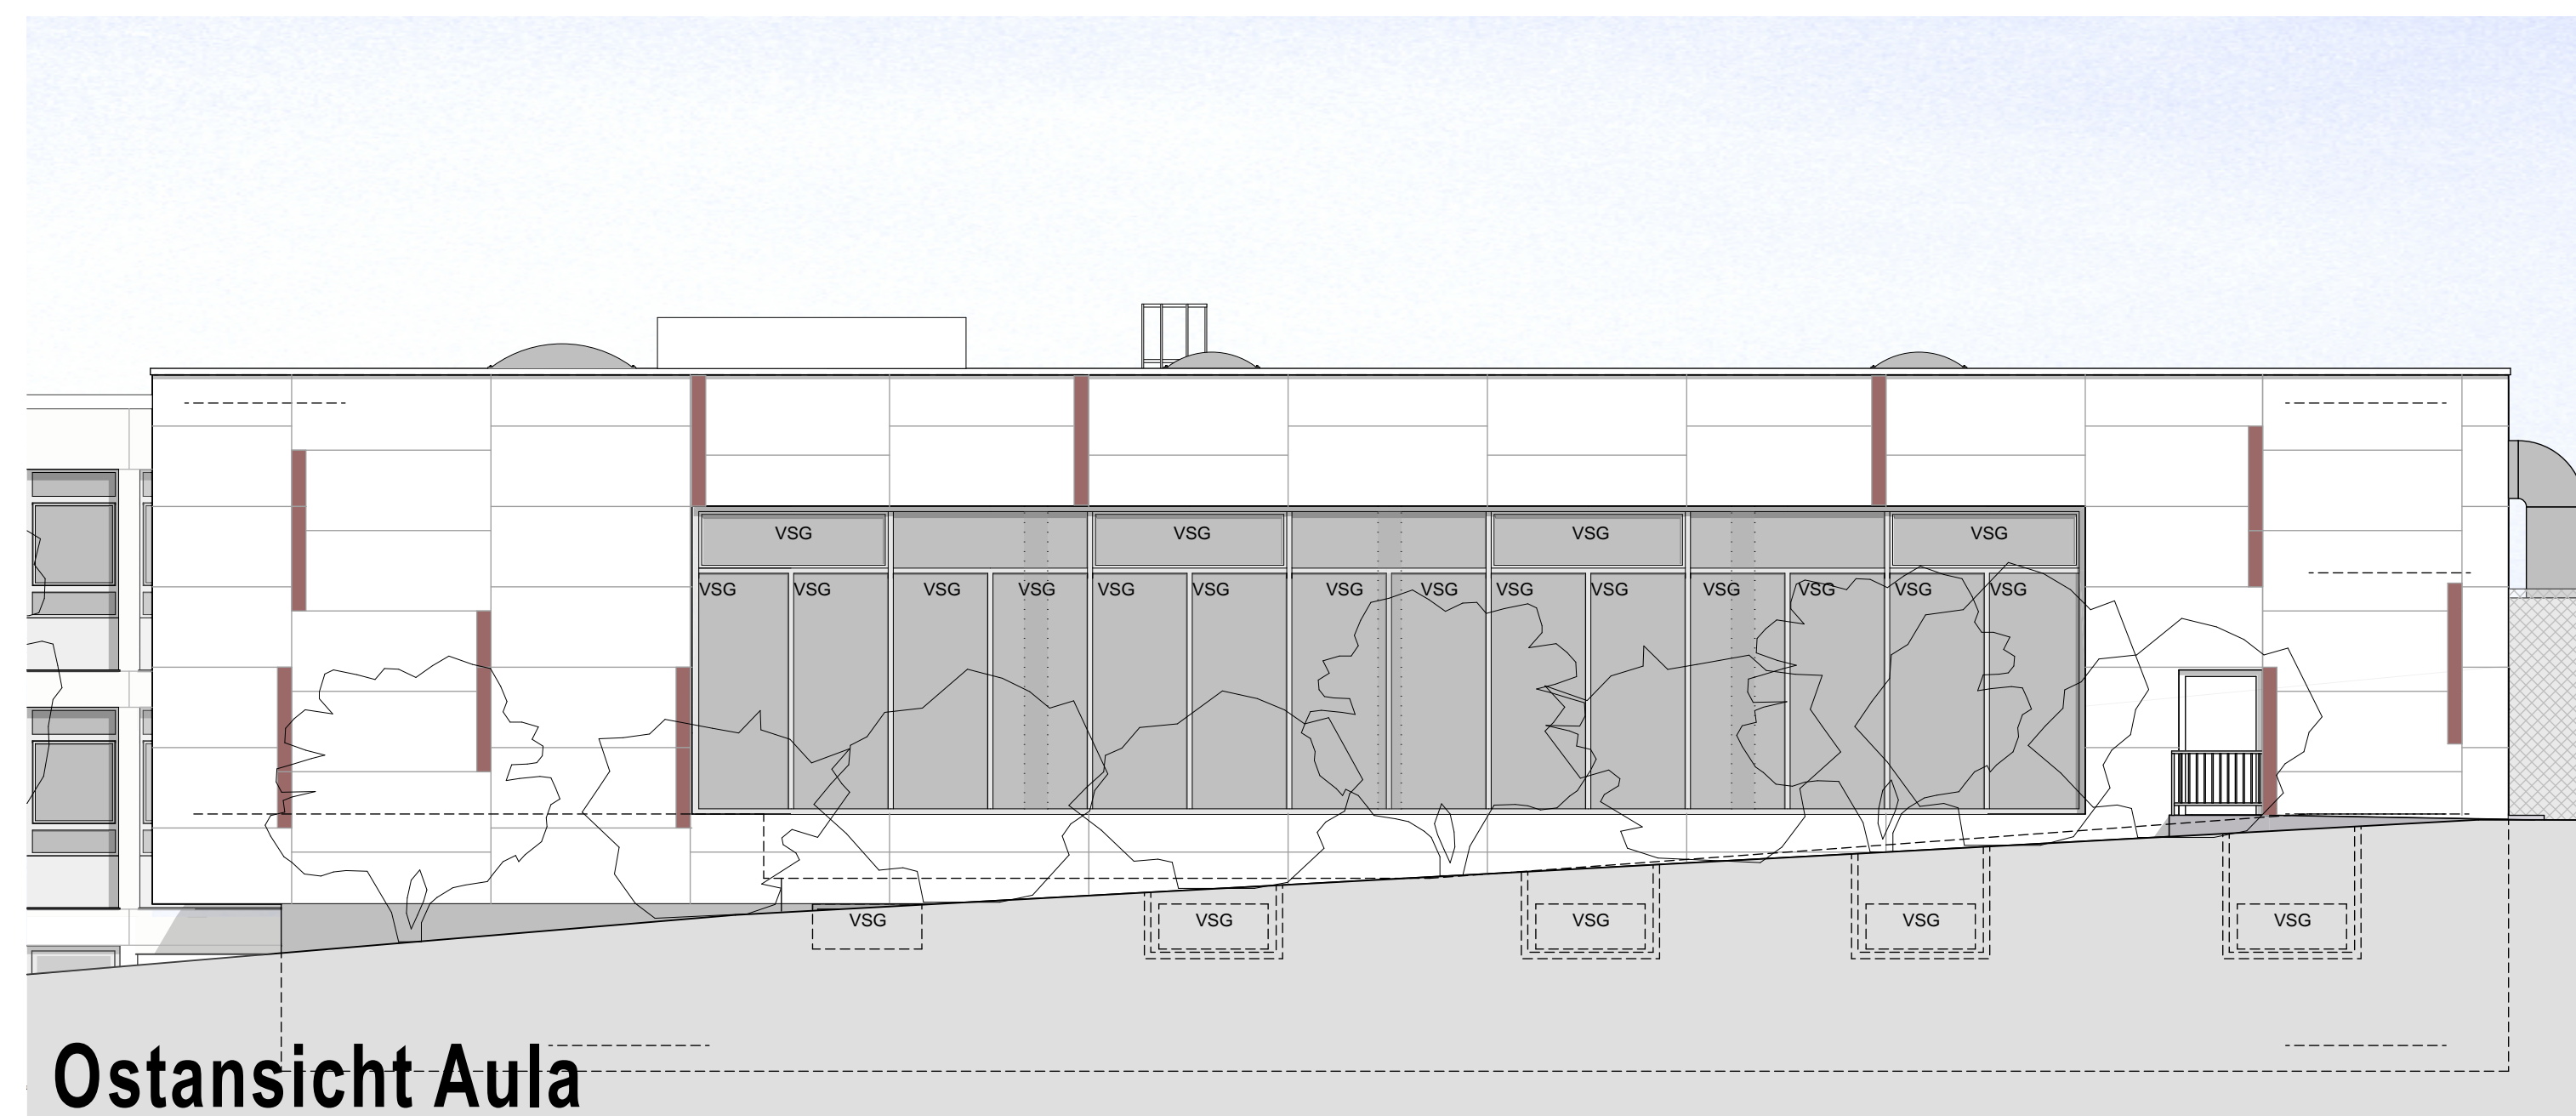
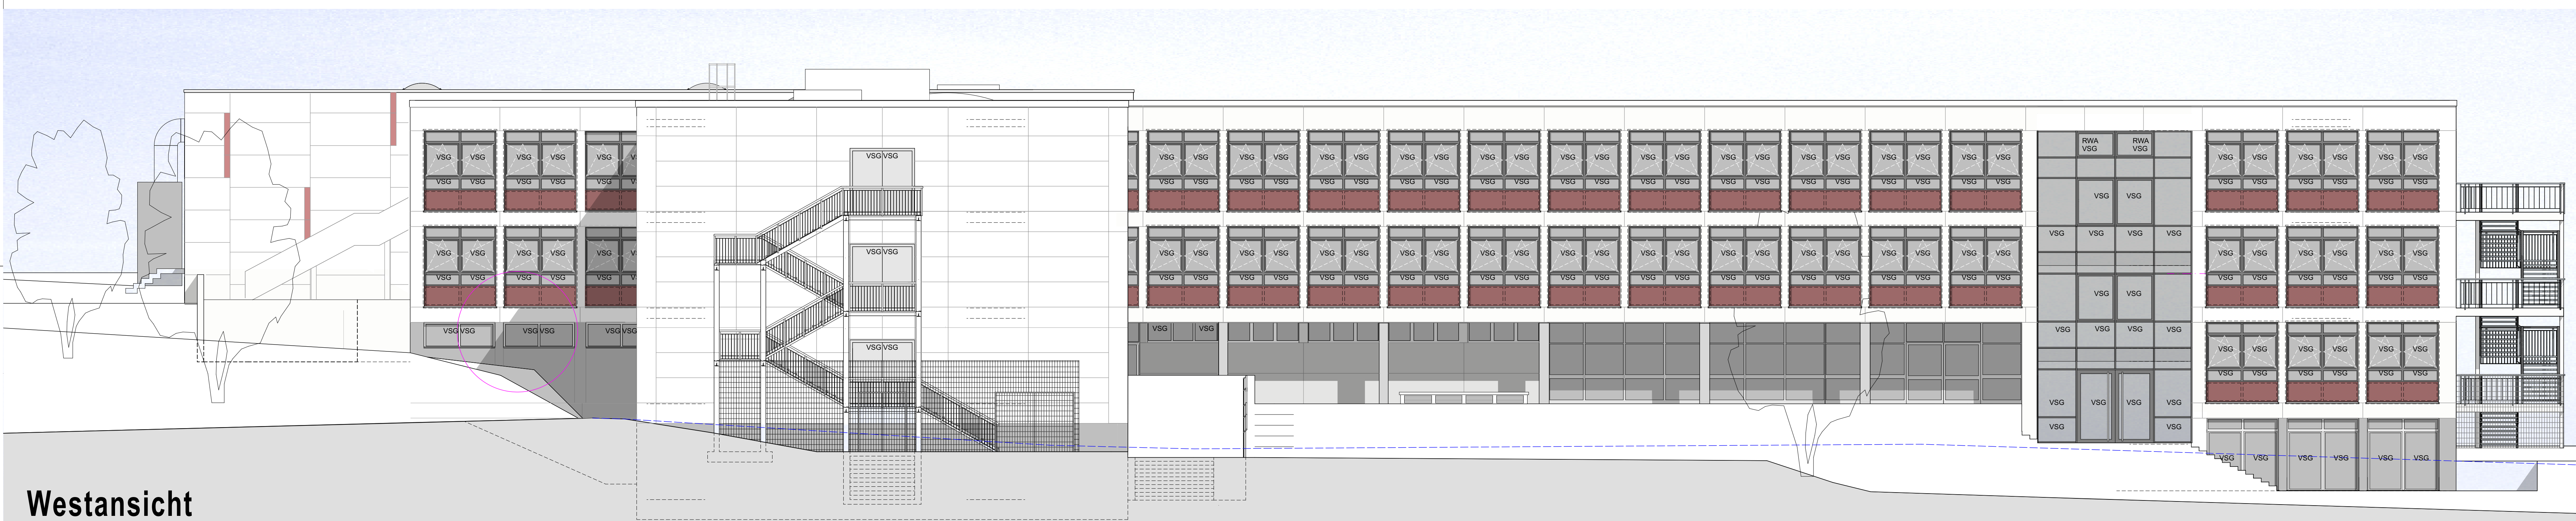
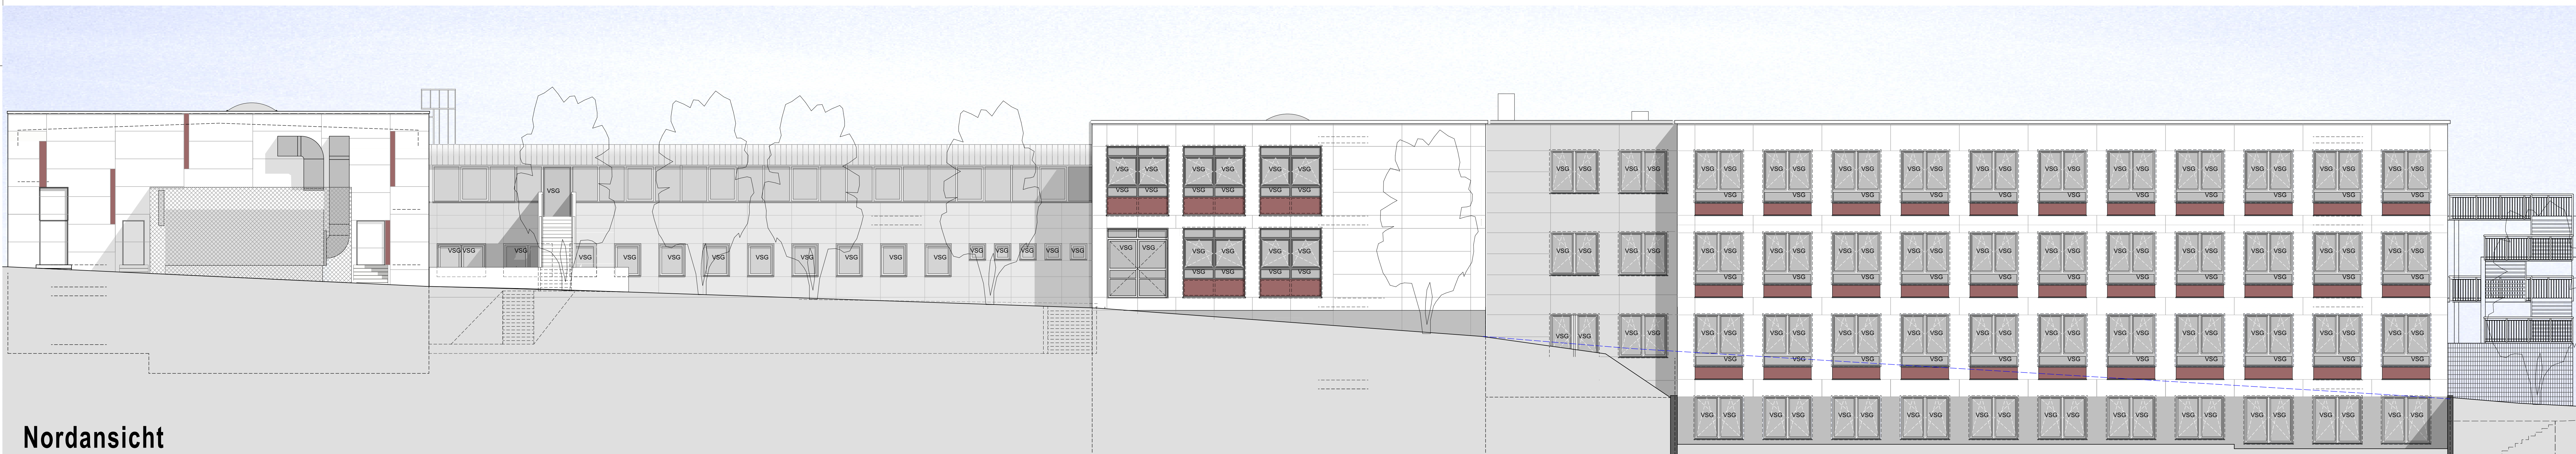


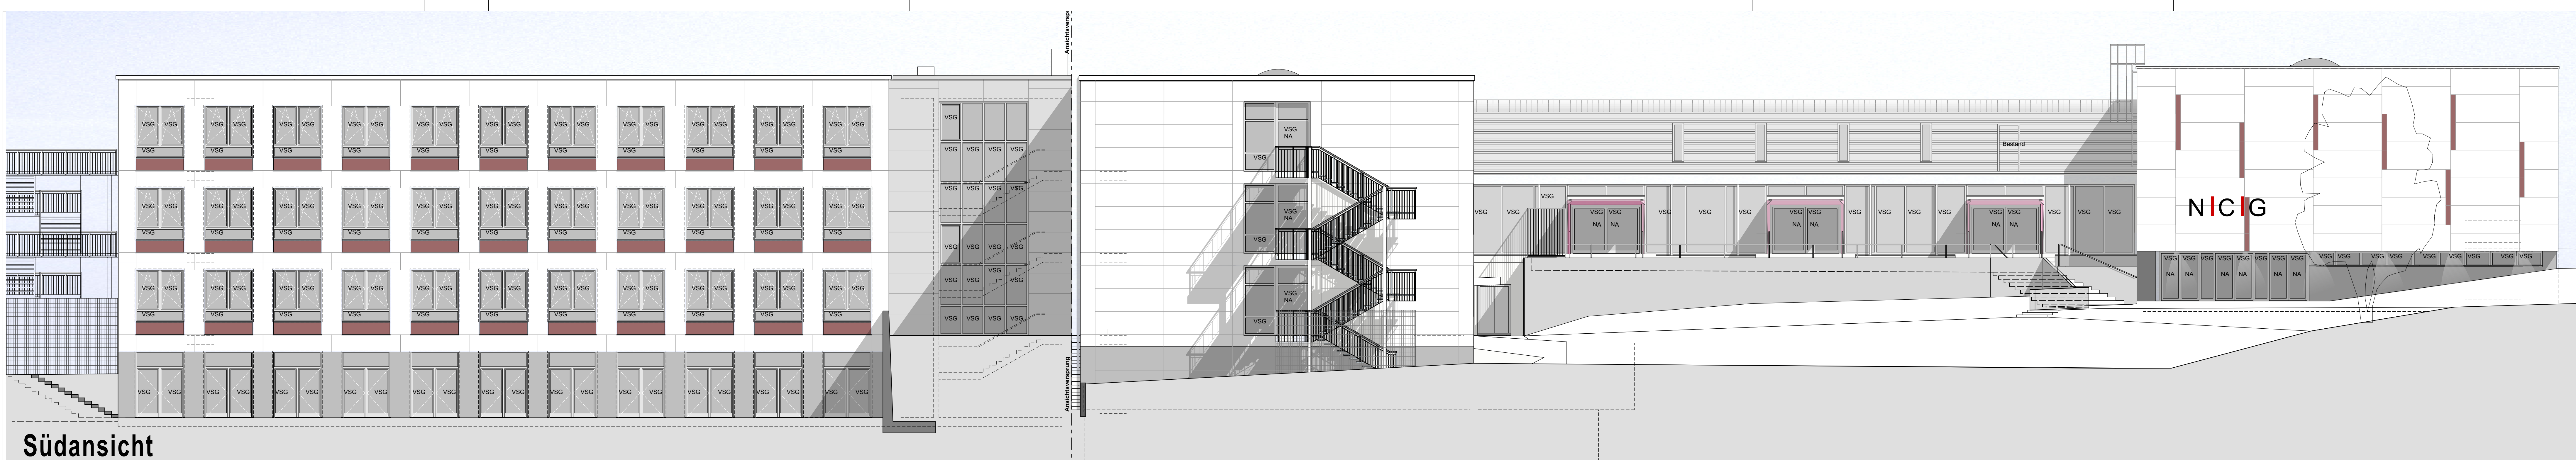

agn **rhein-main**
generalplaner | ingenieure | sachverständige

Projektname Sanierung Nicolaus-Cusanus-Gymnasium

Auftraggeber Stadt Bergisch Gladbach Immobilienbetrieb

Projekt-Nummer 14-1009-NCIG

Planbezeichnung AUSFÜHRUNGSPLANUNG

Ansichten Übersicht

Unterschriften Bauteil Planverfasser

Planinformationen Projektierer Datum Maßstab

Sachbearbeiter 1:100

Freigabe/Stand Freigabe Geprüft

Datum Freigabe Datum Prüfung

Blatt-Nummer NCIG_AHS_KV_AHS_AKS_V

agn-rhein-main gmbh architekten | ingenieure | generalplaner

Menzel Strasse 97 65189 Wiesbaden T 0611 80290 info@agn-rhein-main.de