

- Baustellenabsicherung gem. RSA
- ausreichende Radien gewährleisten
- Ein- und Ausfahrten, sowie Garagen- und Grundstückszufahrten nur in Abstimmung mit Nutzer sperren.

- INFO Anlieger
- INFO Rettungsdienste
- INFO Polizei
- INFO Verkehrsbetriebe
- INFO Entsorgungsbetriebe




ab x.x.xx

ab x.x.xx

Aufstellung der HV erfolgt volle 4 Tage vor Arbeitsbeginn




stationäre VZ

Baustellen VZ

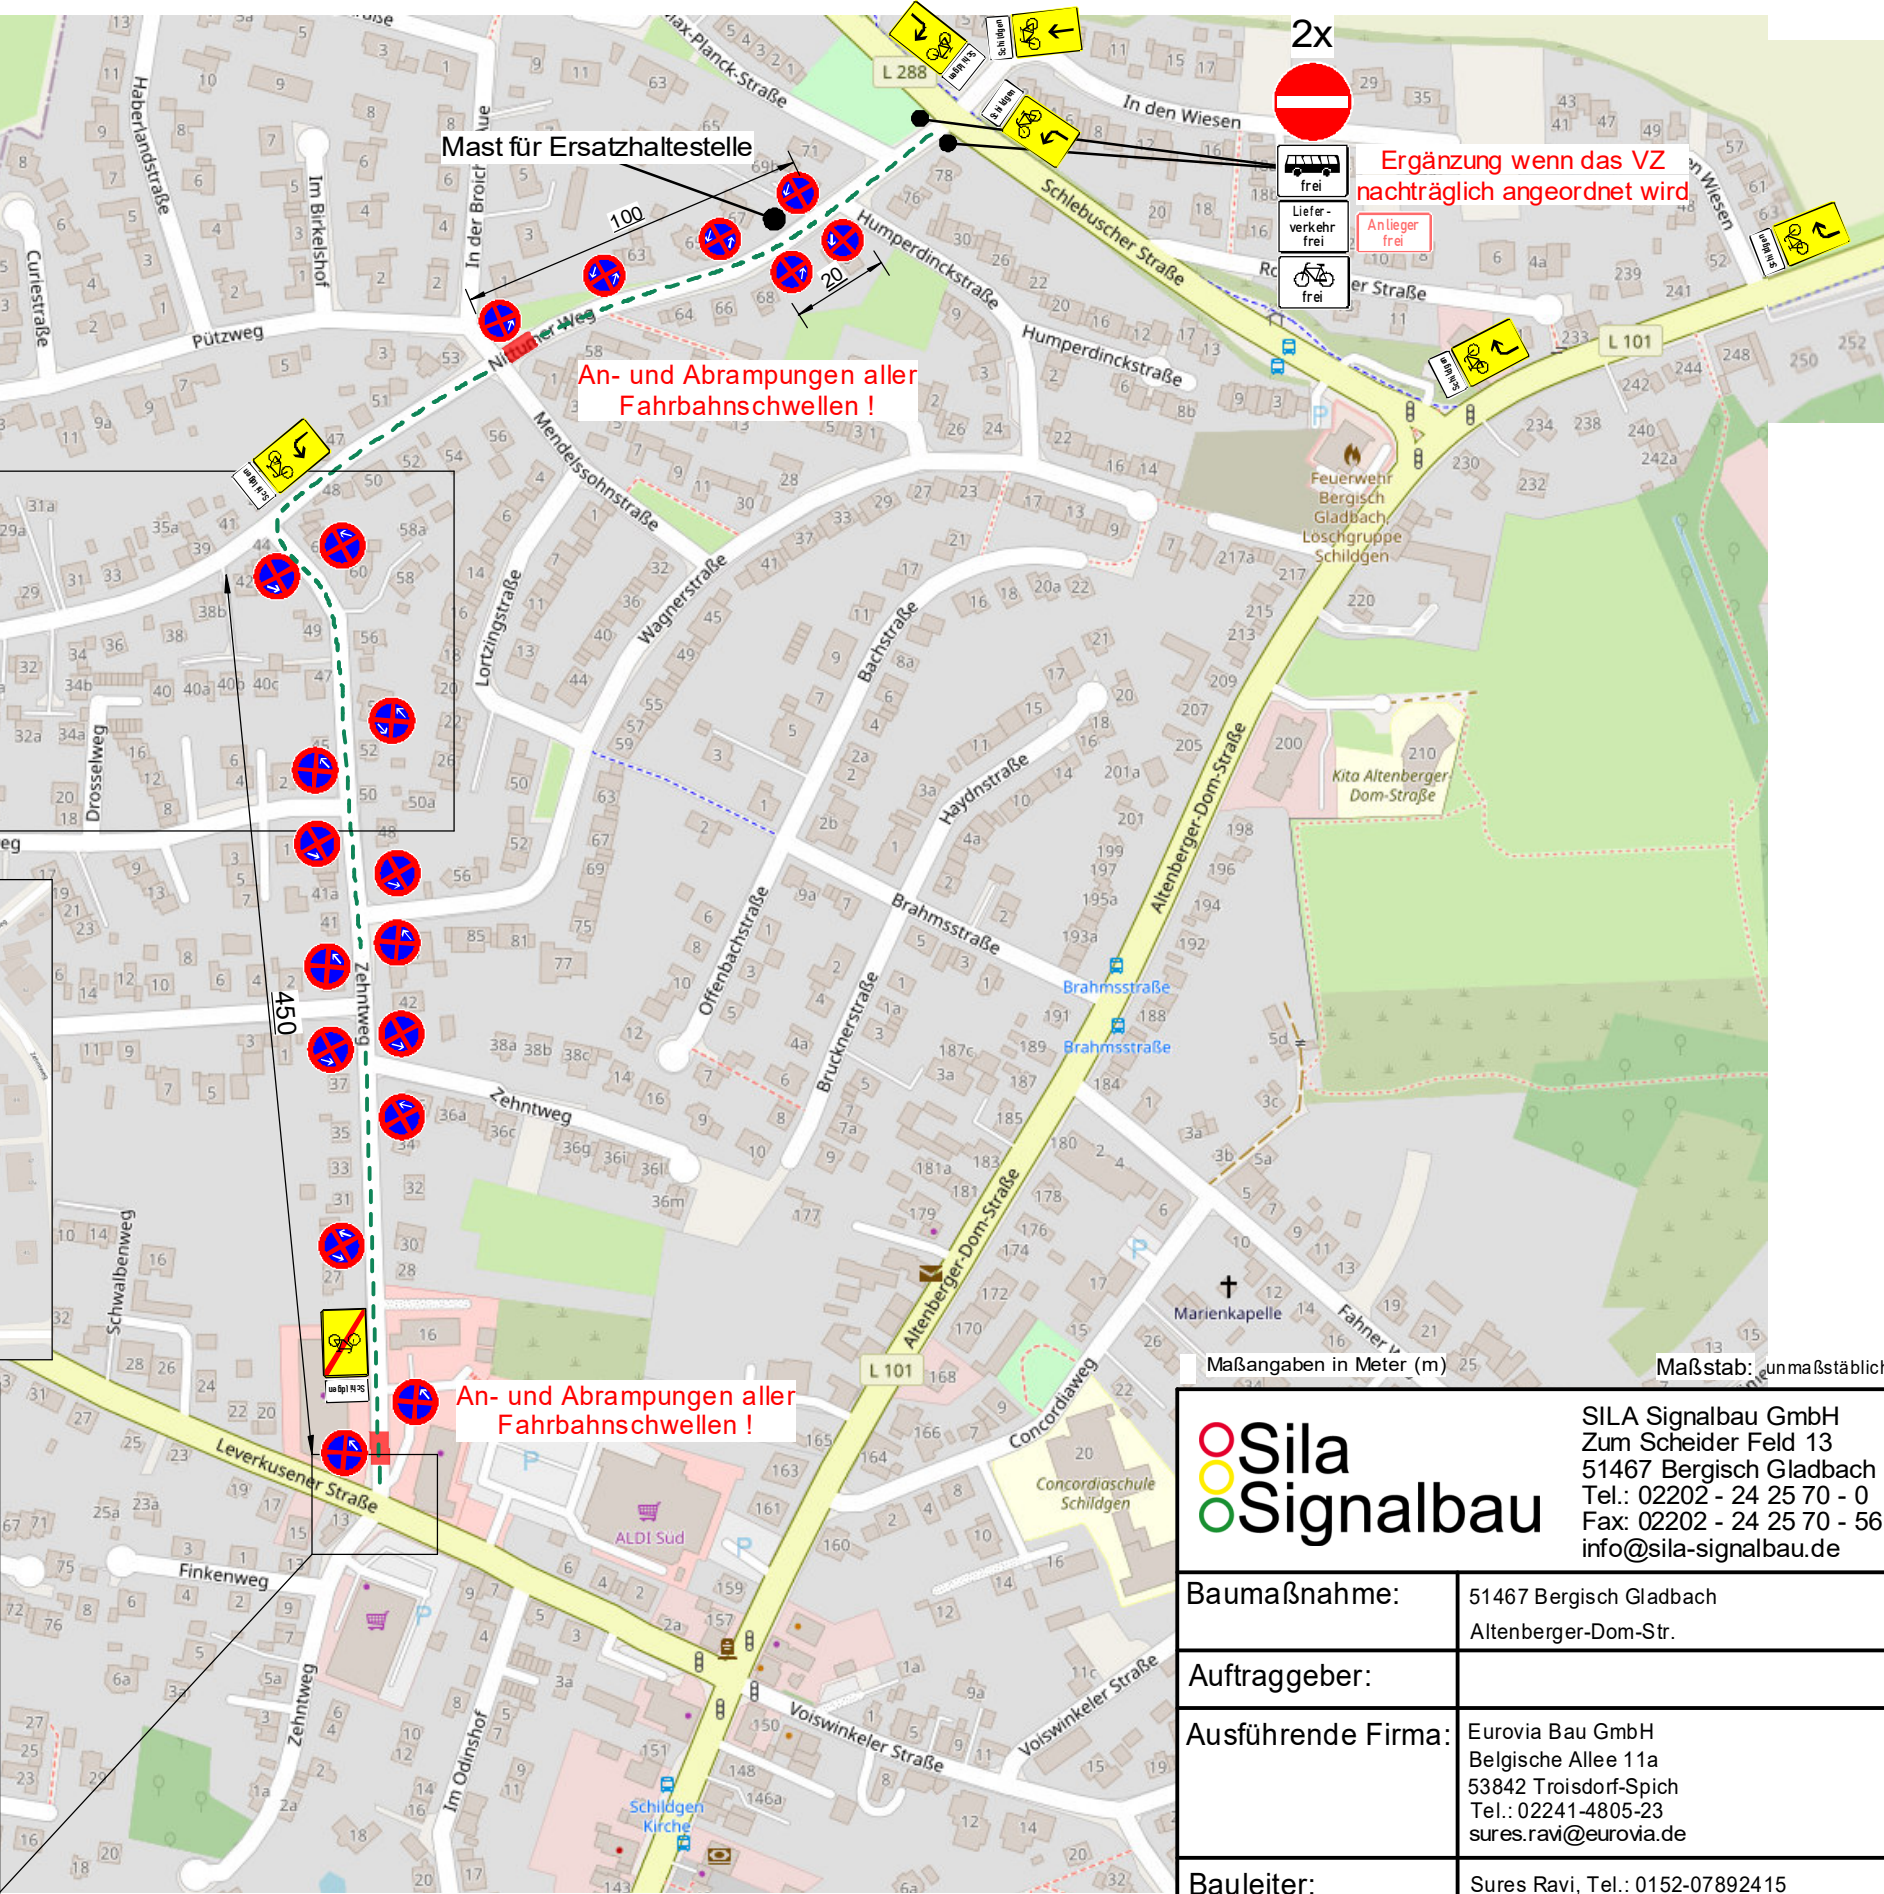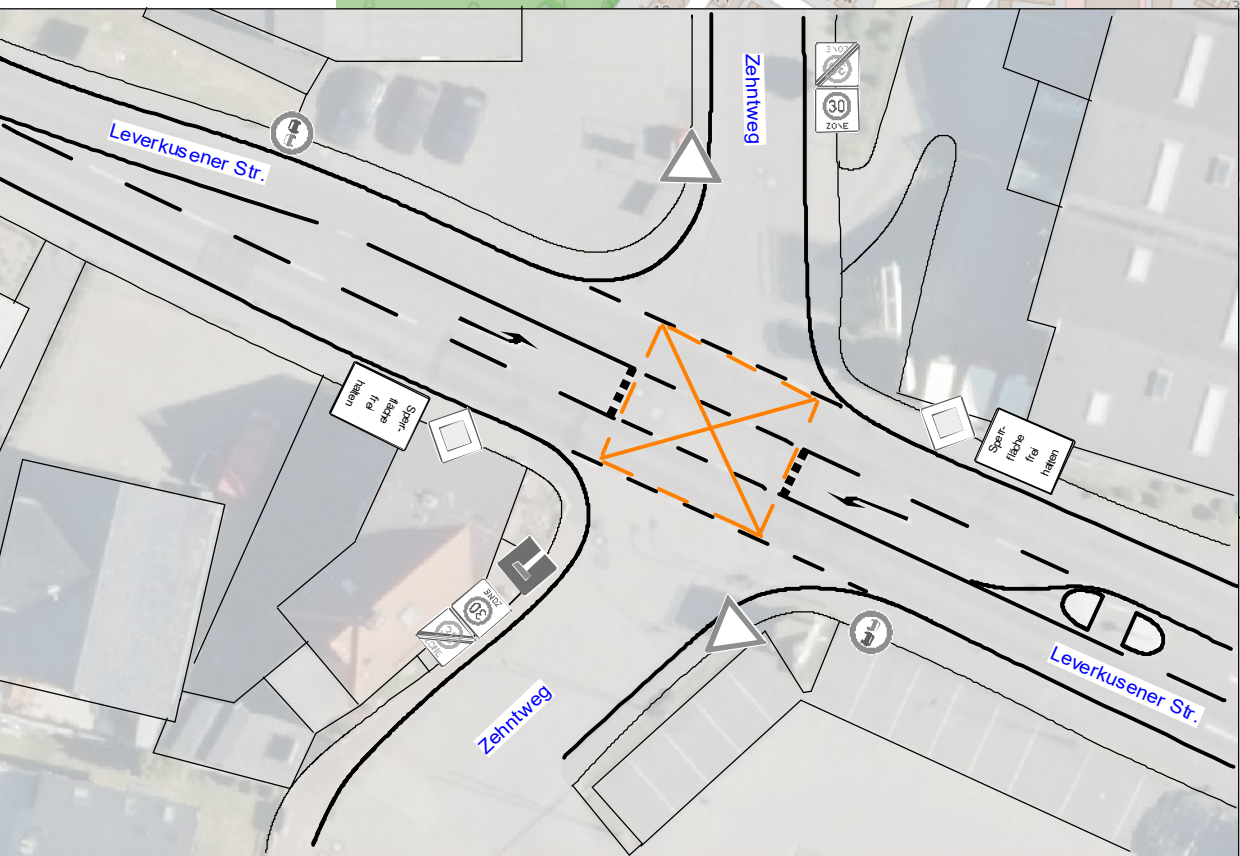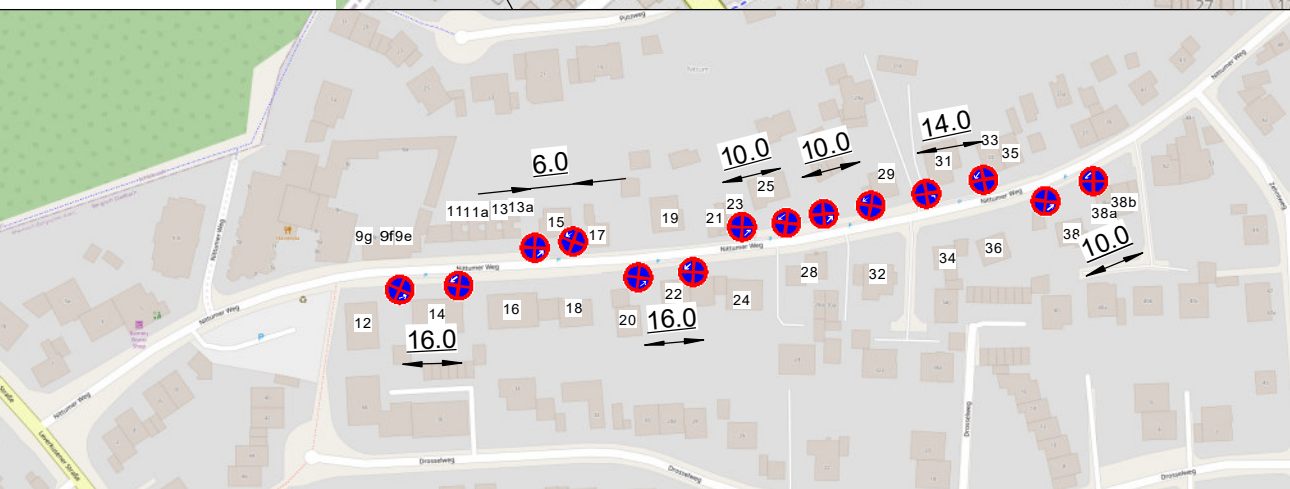


Maßangaben in Meter (m) Maßstab: unmaßstäblich

Sila Signalbau SILA Signalbau GmbH Zum Scheider Feld 13 51467 Bergisch Gladbach Tel.: 02202 - 24 25 70 - 0 Fax: 02202 - 24 25 70 - 56 info@silasignalbau.de	
Baumaßnahme:	51467 Bergisch Gladbach Altenberger-Dom-Str.
Auftraggeber:	
Ausführende Firma:	Eurovia Bau GmbH Belgische Allee 11a 53842 Troisdorf-Spich Tel.: 02241-4805-23 sures.ravi@eurovia.de
Bauleiter:	Sures Ravi, Tel.: 0152-07892415
Polier vor Ort:	
Baubeginn:	09.02.26
Bauende:	~~30.09.26~~ Verlängerung bis 30.10.2026
PP-Nr. / BS	PP 1006523 - BS 5857
Datum / Zeichen:	19.01.26 - Stauff - 26010059
letzte Änderung:	26.01.26-02.02.26, 05.10.2026, 07.10.2026

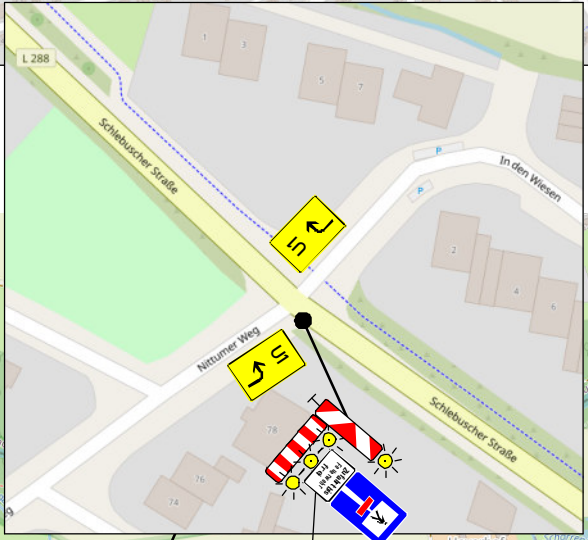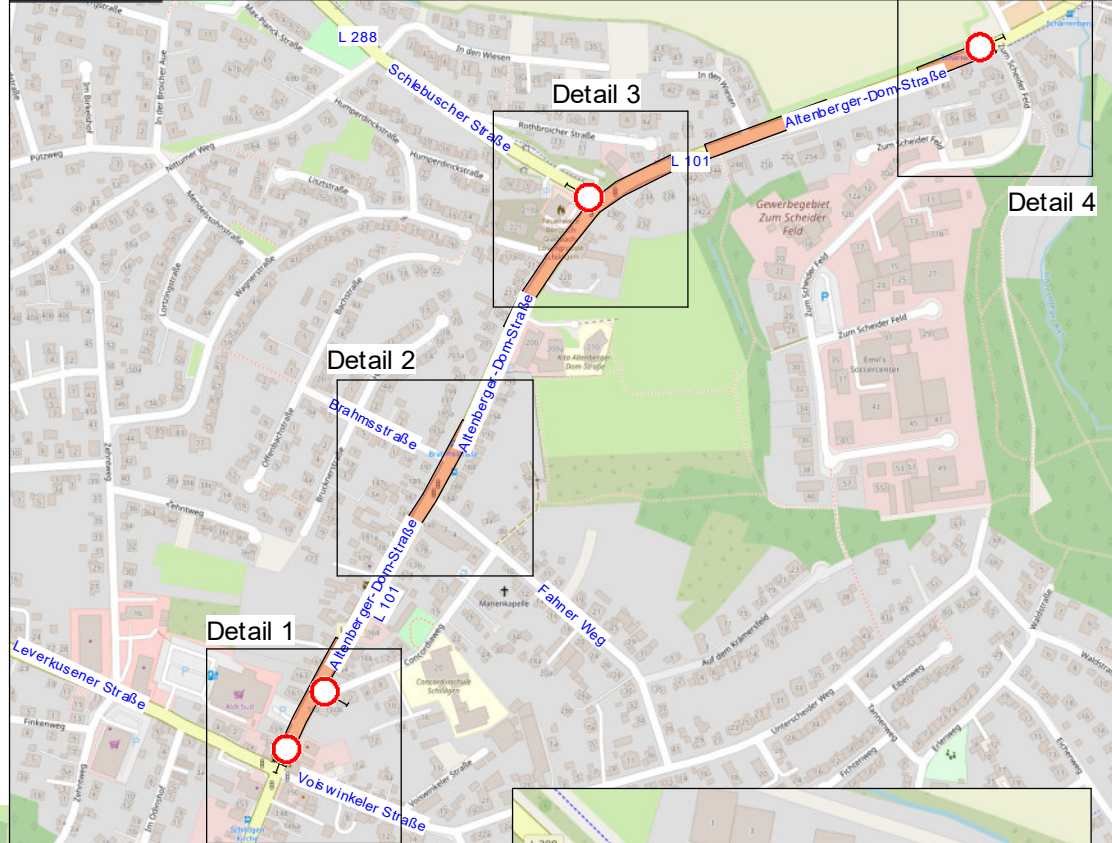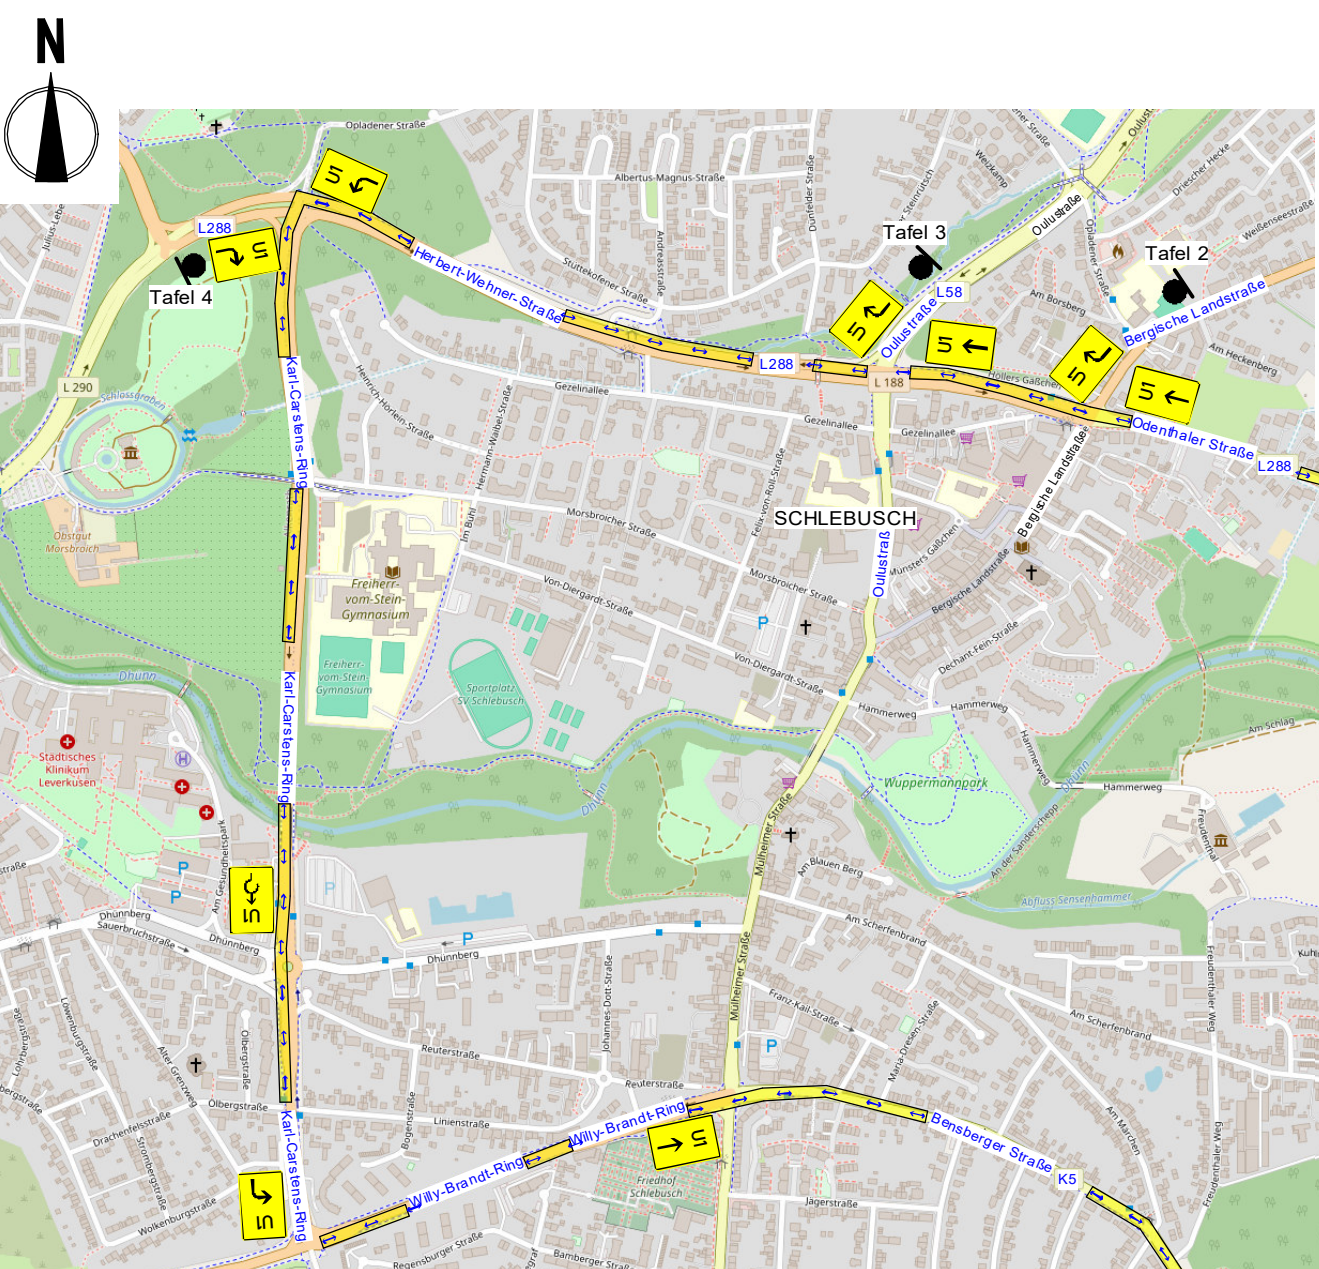

Vollsperrung Teil 1: Umleitung Richtung Schildgen
Maßangaben in Meter (m) Maßstab: unmaßstäblich

Sila Signalbau SILA Signalbau GmbH Zum Scheider Feld 13 51467 Bergisch Gladbach Tel.: 02202 - 24 25 70 - 0 Fax: 02202 - 24 25 70 - 56 info@sil-signalbau.de	
Baumaßnahme:	51467 Bergisch Gladbach Altenberger-Dom-Str.
Auftraggeber:	
Ausführende Firma:	Eurovia Bau GmbH Belgische Allee 11a 53842 Troisdorf-Spich Tel.: 02241 4805-23 sures.ravi@eurovia.de
Bauleiter:	Sures Ravi, Tel.: 0152-07892415
Polier vor Ort:	
Baubeginn:	17.10.2026
Bauende:	30.10.2026
PP-Nr. / BS	PP 1006523 - BS 5857
Datum / Zeichen:	28.09.2026 - VS - 26091495
letzte Änderung:	05.10.2026

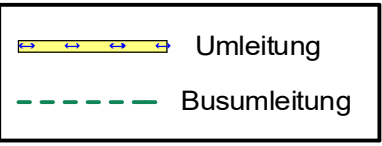

INFO Anlieger
INFO Rettungsdienste
INFO Polizei
INFO Verkehrsbetriebe
INFO Entsorgungsbetriebe


- Baustellenabsicherung gem. RSA
- ausreichende Radien gewährleisten
- Ein- und Ausfahrten, sowie Garagen- und Grundstückszufahrten nur in Abstimmung mit Nutzer sperren.



Tafel 1-2-3-4

L101
Altenberger-Dom-Straße
FR Schildgen
gesperrt

U1 folgen

ab 15.10.2026

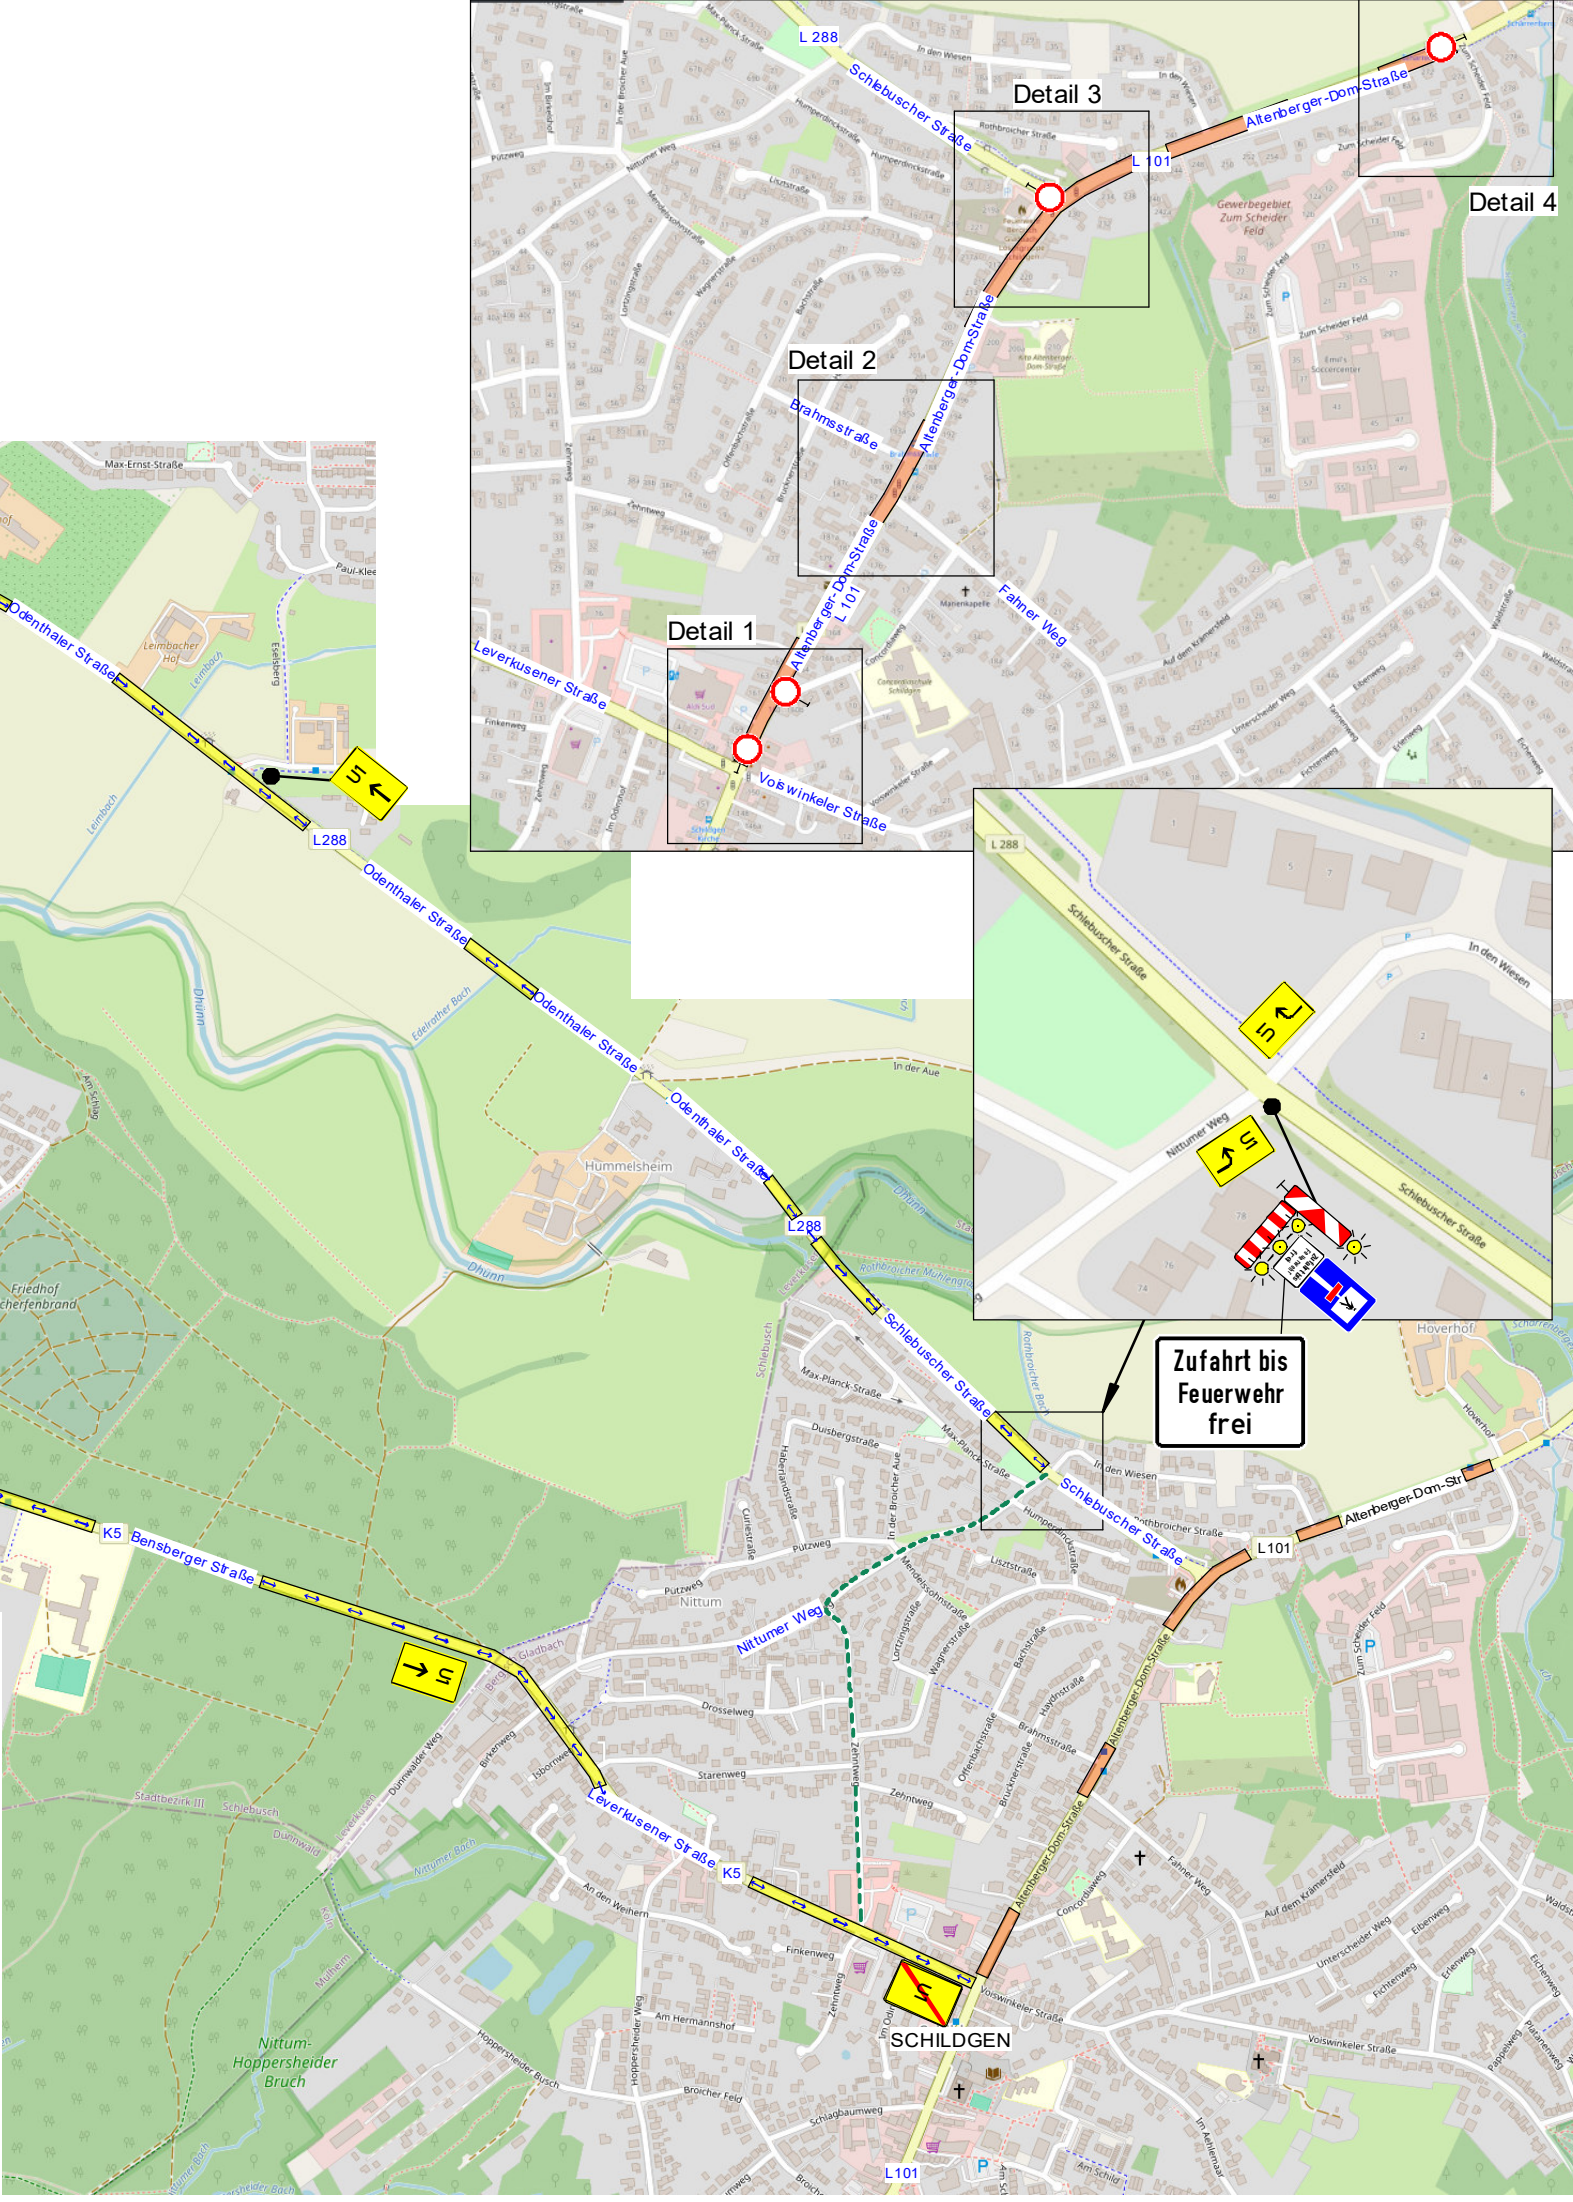

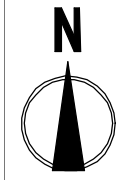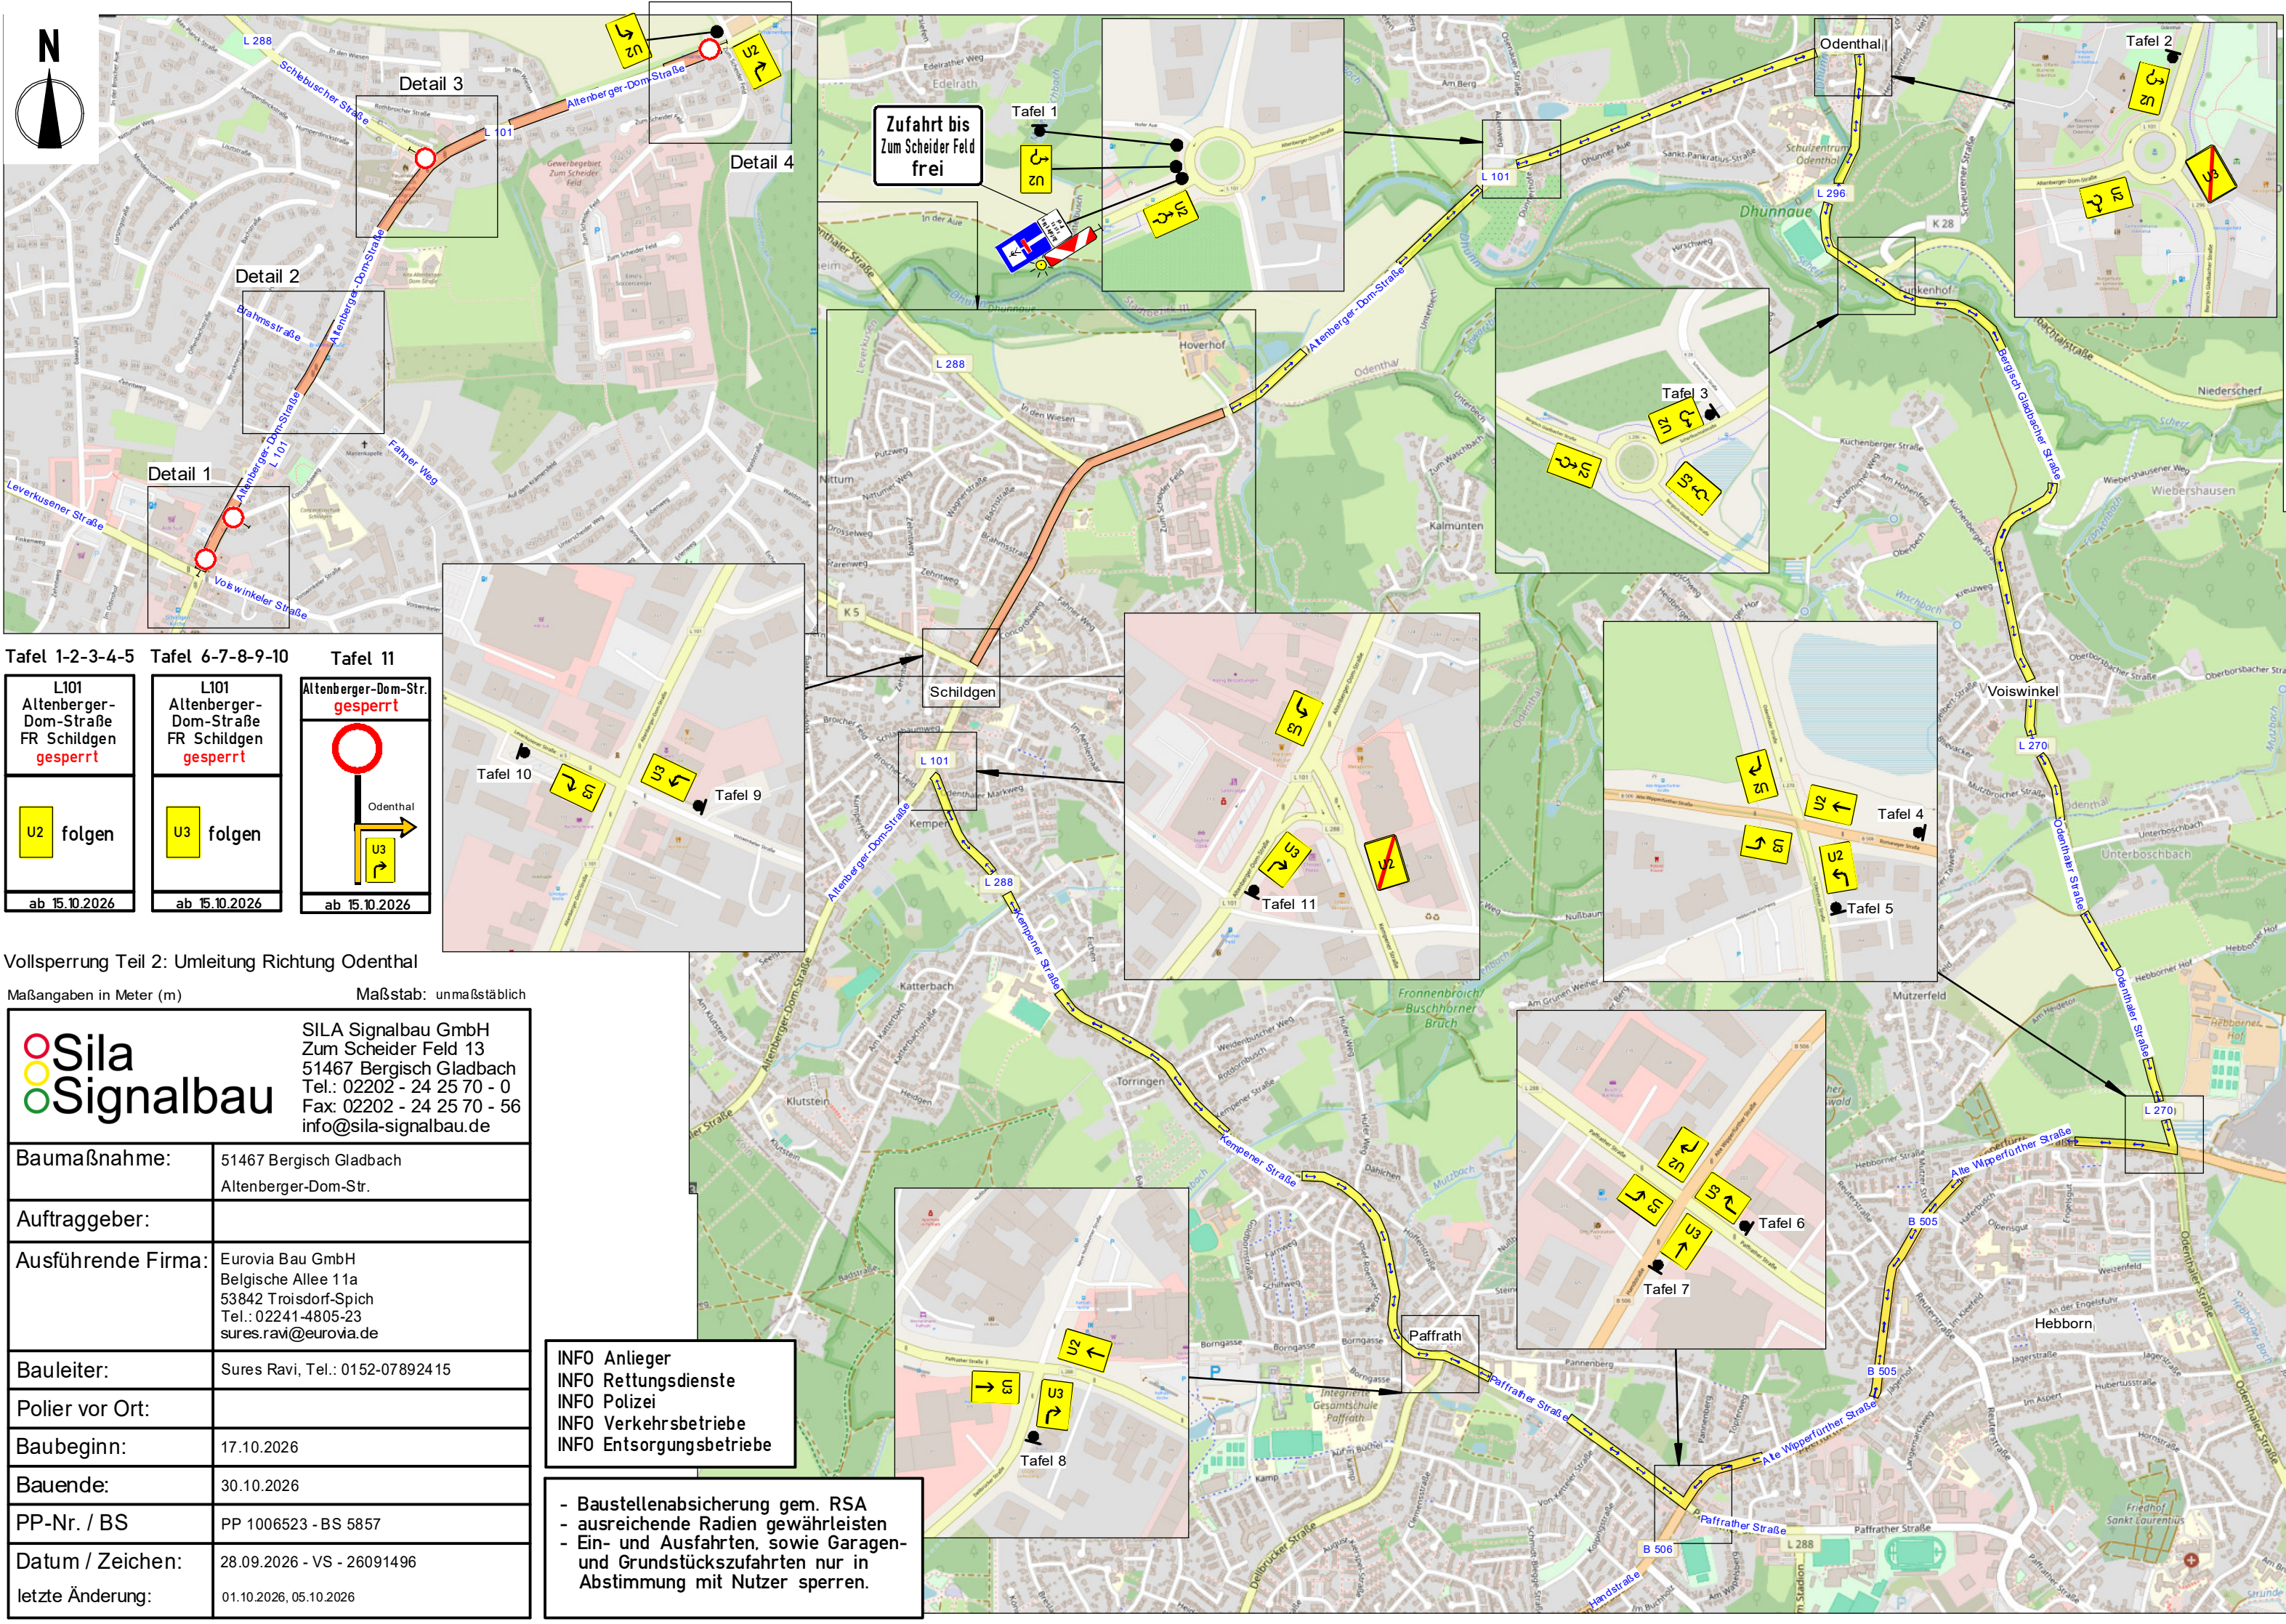

Tafel 1-2-3-4-5	Tafel 6-7-8-9-10	Tafel 11
L101 Altenberger-Dom-Straße FR Schildgen gesperrt	L101 Altenberger-Dom-Straße FR Schildgen gesperrt	Altenberger-Dom-Str. gesperrt
U2 folgen	U3 folgen	
ab 15.10.2026	ab 15.10.2026	ab 15.10.2026


Vollsperrung Teil 2: Umleitung Richtung Odenthal

Maßangaben in Meter (m) Maßstab: unmaßstäblich

Sila Signalbau	
SILA Signalbau GmbH Zum Scheider Feld 13 51467 Bergisch Gladbach Tel.: 02202 - 24 25 70 - 0 Fax: 02202 - 24 25 70 - 56 info@silasignalbau.de	
Baumaßnahme:	51467 Bergisch Gladbach Altenberger-Dom-Str.
Auftraggeber:	
Ausführende Firma:	Eurovia Bau GmbH Belgische Allee 11a 53842 Troisdorf-Spich Tel.: 02241-4805-23 sures.ravi@eurovia.de
Bauleiter:	Sures Ravi, Tel.: 0152-07892415
Polier vor Ort:	
Baubeginn:	17.10.2026
Bauende:	30.10.2026
PP-Nr. / BS	PP 1006523 - BS 5857
Datum / Zeichen:	28.09.2026 - VS - 26091496
letzte Änderung:	01.10.2026, 05.10.2026

INFO Anlieger
INFO Rettungsdienste
INFO Polizei
INFO Verkehrsbetriebe
INFO Entsorgungsbetriebe

- Baustellenabsicherung gem. RSA
- ausreichende Radien gewährleisten
- Ein- und Ausfahrten, sowie Garagen- und Grundstückszufahrten nur in Abstimmung mit Nutzer sperren.

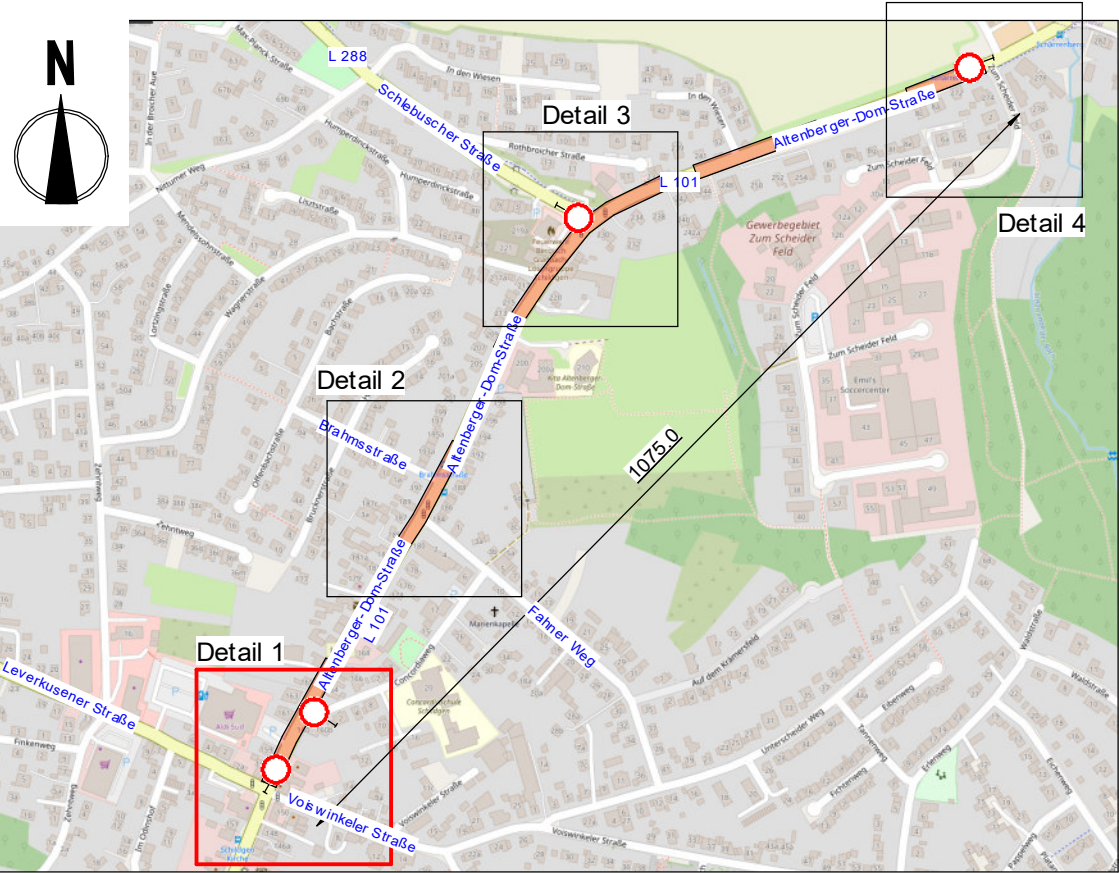


Vollsperrung Detail 1

Maßangaben in Meter (m)

Maßstab: unmaßstäblich


Sila Signalbau SILA Signalbau GmbH Zum Scheider Feld 13 51467 Bergisch Gladbach Tel.: 02202 - 24 25 70 - 0 Fax: 02202 - 24 25 70 - 56 info@silasignalbau.de	
Baumaßnahme:	51467 Bergisch Gladbach Altenberger-Dom-Str.
Auftraggeber:	
Ausführende Firma:	Eurovia Bau GmbH Belgische Allee 11a 53842 Troisdorf-Spich Tel.: 02241-4805-23 sures.ravi@eurovia.de
Bauleiter:	Sures Ravi, Tel.: 0152-07892415
Polier vor Ort:	
Baubeginn:	17.10.2026
Bauende:	30.10.2026
PP-Nr. / BS	PP 1006523 - BS 5857
Datum / Zeichen:	29.09.2026 - VS - 26091497
letzte Änderung:	05.10.2026

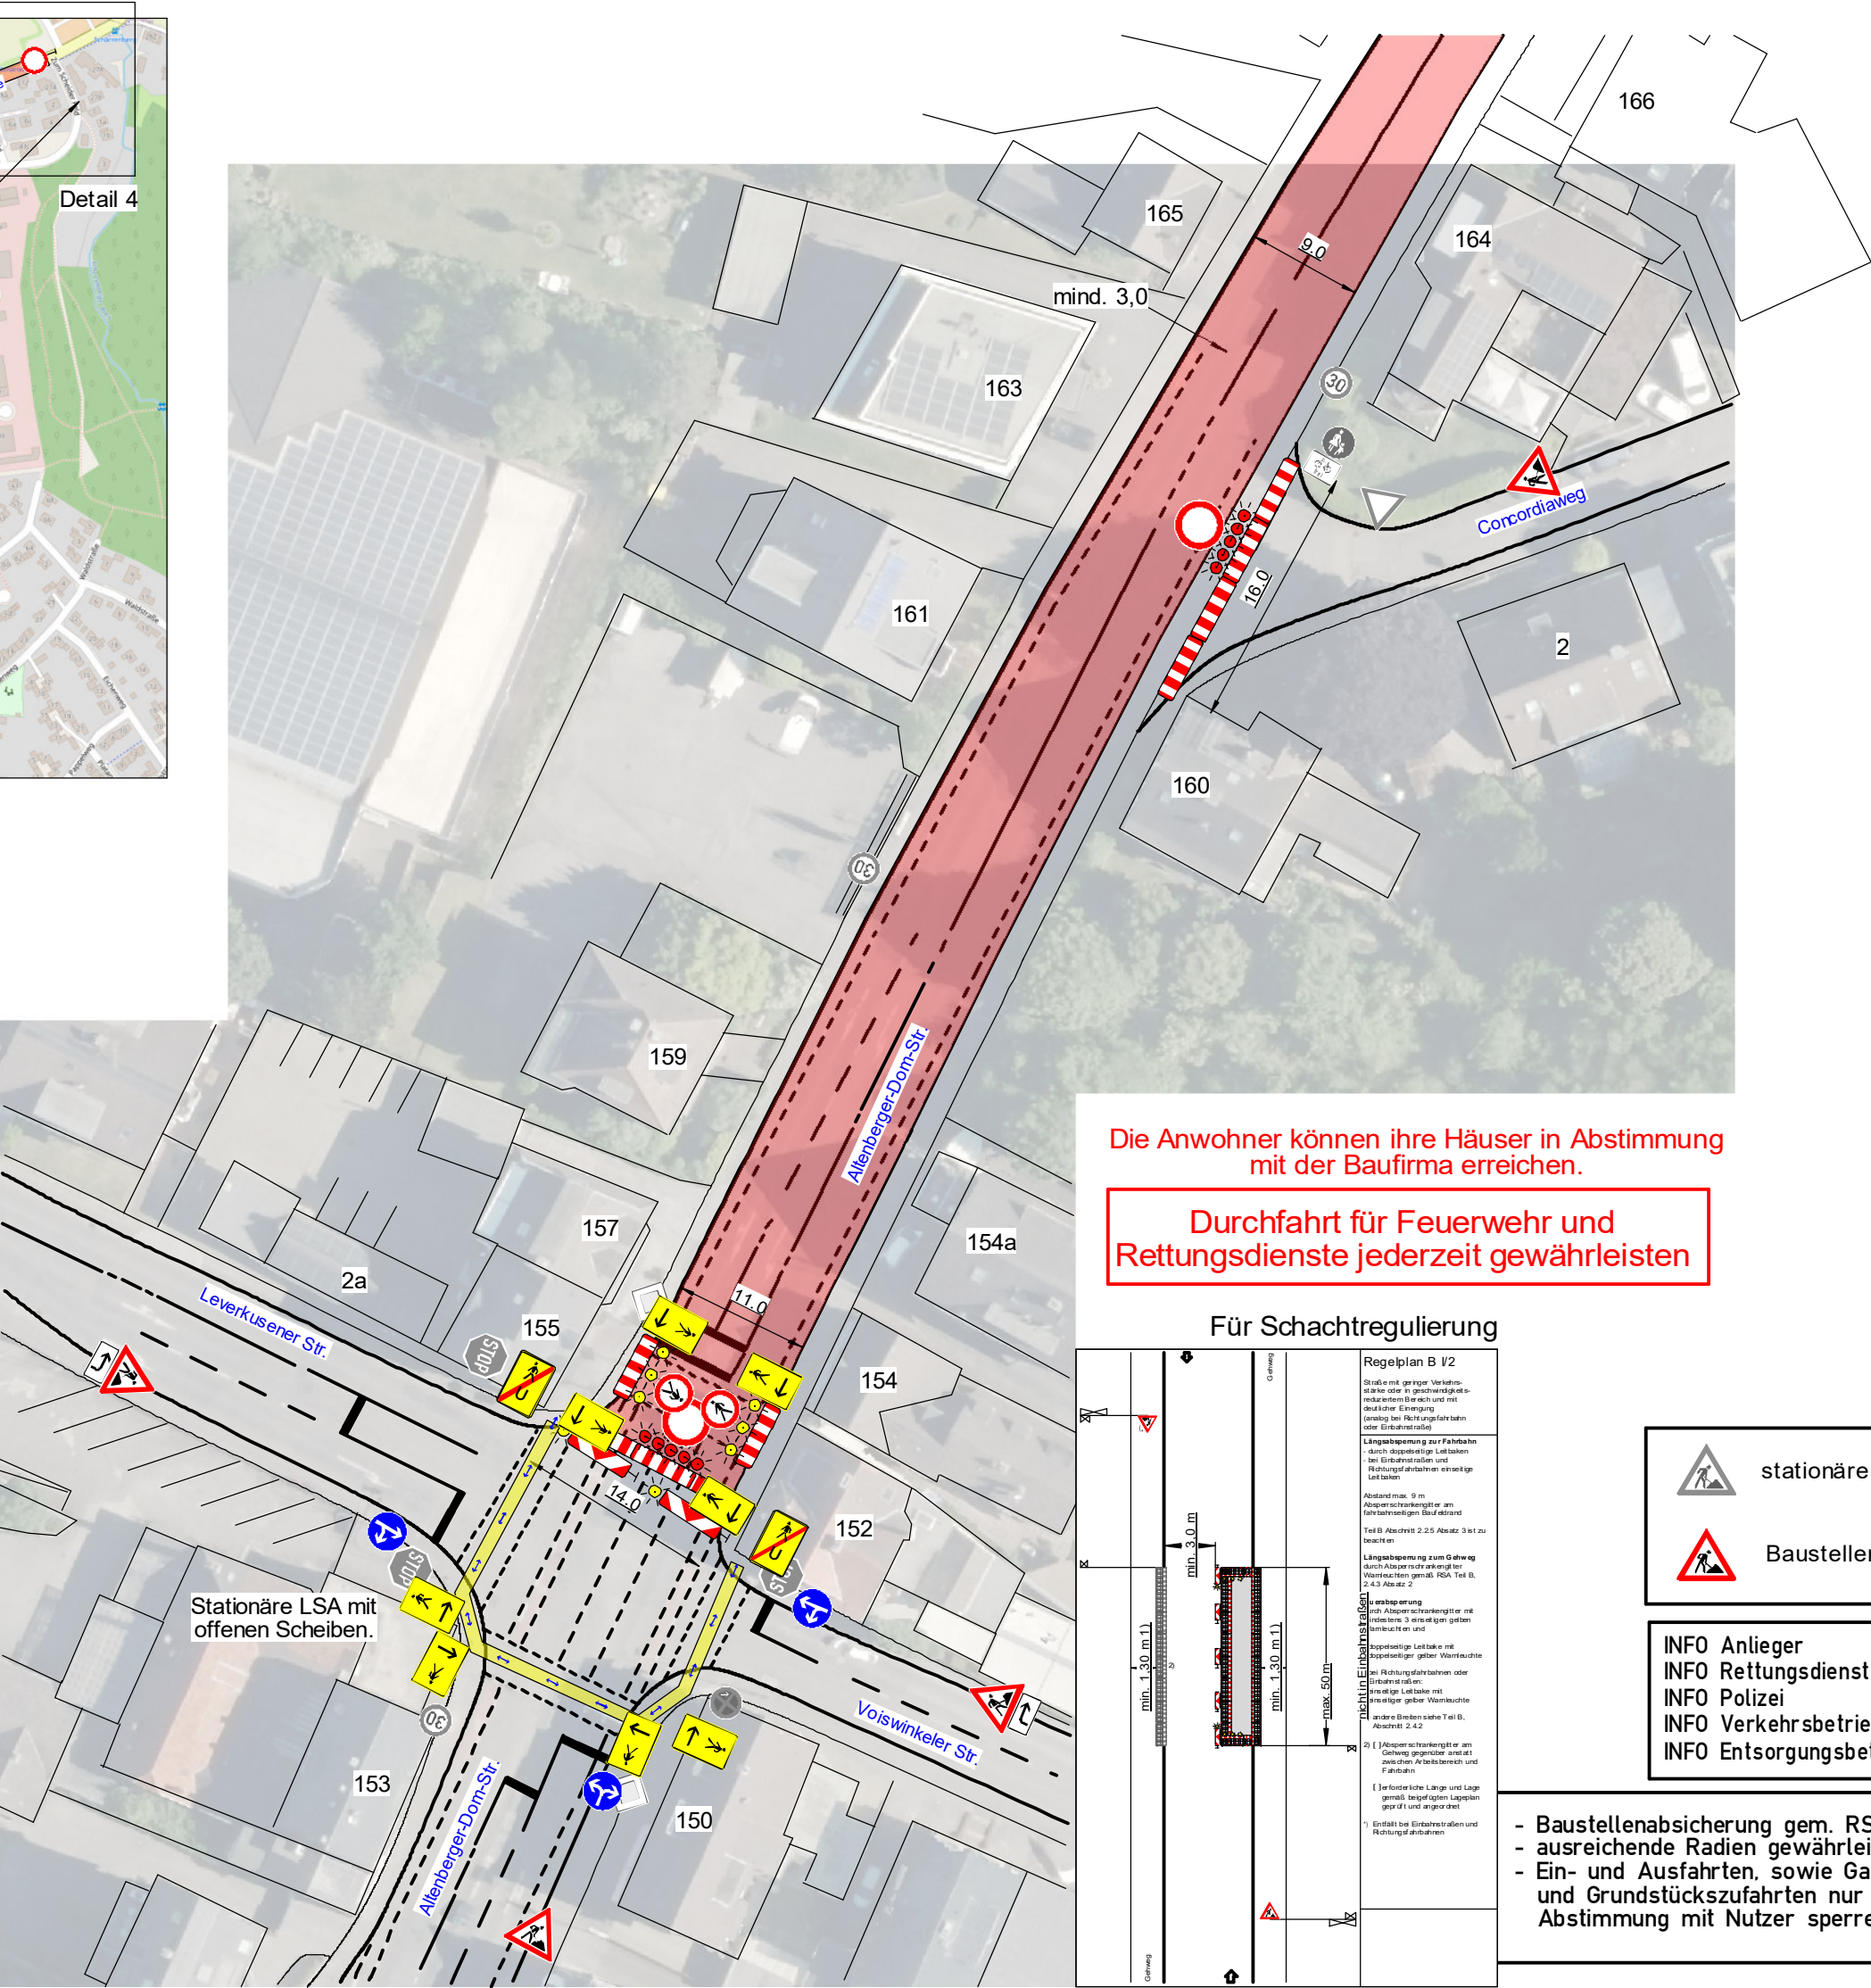

Die Anwohner können ihre Häuser in Abstimmung mit der Baufirma erreichen.

Durchfahrt für Feuerwehr und Rettungsdienste jederzeit gewährleisten


Für Schachtregulierung

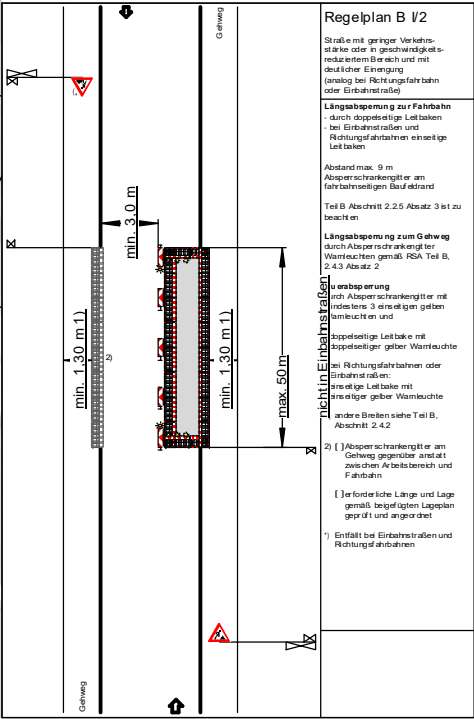

- stationäre VZ
- Baustellen VZ

INFO Anlieger
INFO Rettungsdienste
INFO Polizei
INFO Verkehrsbetriebe
INFO Entsorgungsbetriebe

- Baustellenabsicherung gem. RSA
- ausreichende Radien gewährleisten
- Ein- und Ausfahrten, sowie Garagen- und Grundstückszufahrten nur in Abstimmung mit Nutzer sperren.

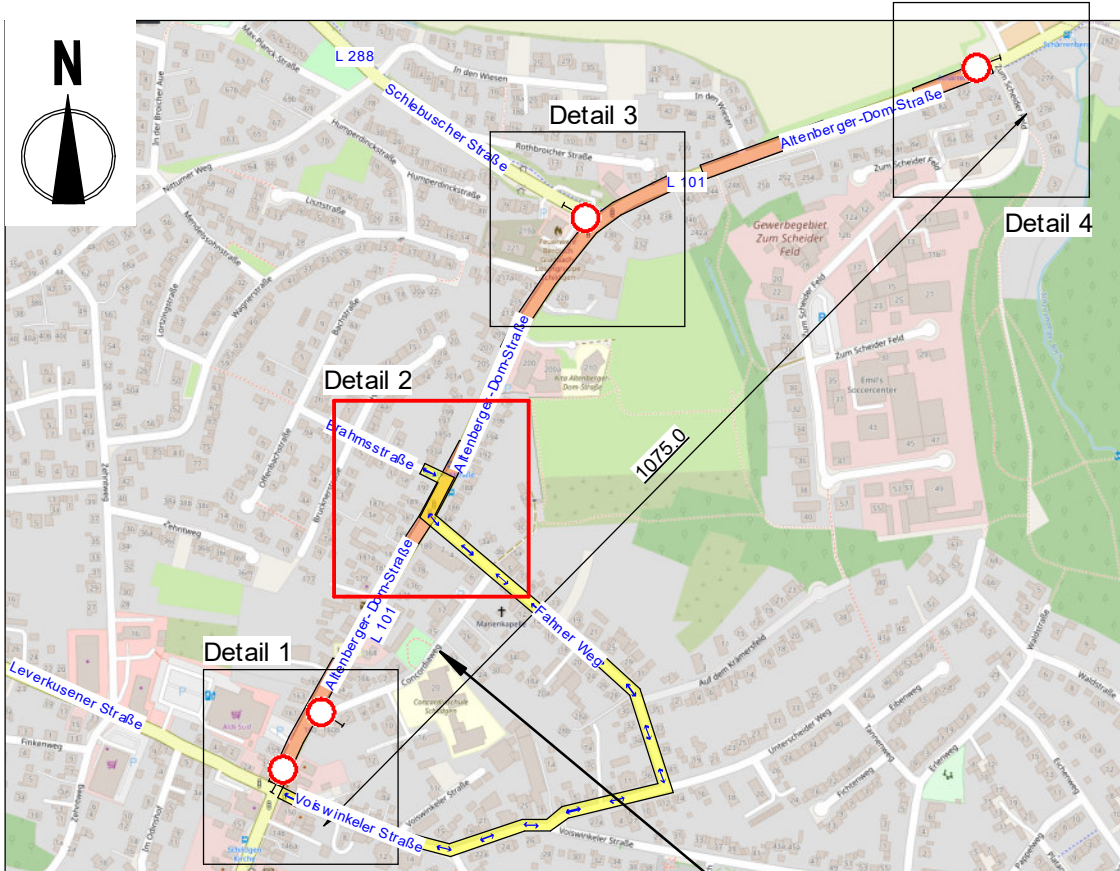

Die Anwohner können ihre Häuser in Abstimmung mit der Baufirma erreichen.

Ausfahrt für Anwohner der Brahmsstraße in Richtung Fahner Weg gewährleisten

Vollsperrung Detail 2


Maßangaben in Meter (m)

Maßstab: unmaßstäblich




SILA Signalbau GmbH
Zum Scheider Feld 13
51467 Bergisch Gladbach
Tel.: 02202 - 24 25 70 - 0
Fax: 02202 - 24 25 70 - 56
info@silasignalbau.de

Baumaßnahme:	51467 Bergisch Gladbach Altenberger-Dom-Str.
Auftraggeber:	
Ausführende Firma:	Eurovia Bau GmbH Belgische Allee 11a 53842 Troisdorf-Spich Tel.: 02241-4805-23 sures.ravi@eurovia.de
Bauleiter:	Sures Ravi, Tel.: 0152-07892415
Polier vor Ort:	
Baubeginn:	20.10.2026
Bauende:	30.10.2026
PP-Nr. / BS	PP 1006523 - BS 5857
Datum / Zeichen:	29.09.2026 - VS - 26091498
letzte Änderung:	05.10.2026, 07.10.2026

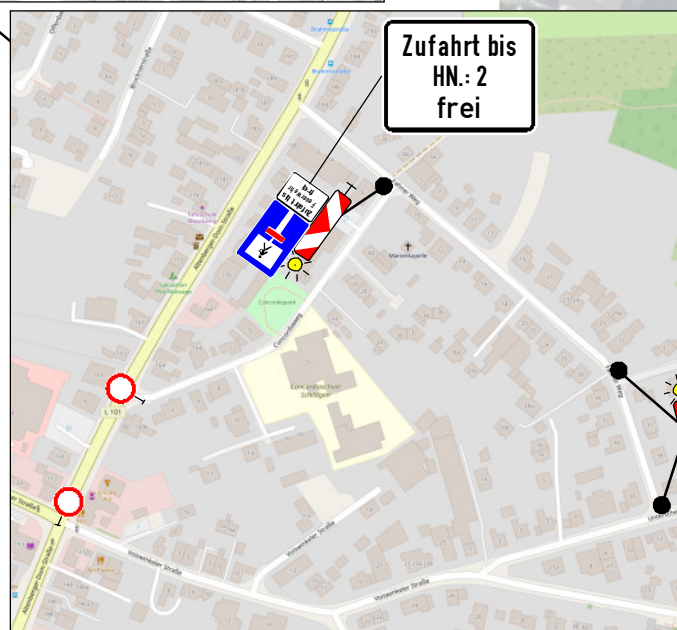

Vollsperrung
Fahner Weg und
Brahmsstr.
ab 20.10.2026
6-16Uhr

**Zufahrt bis
Brahmsstr.
frei**

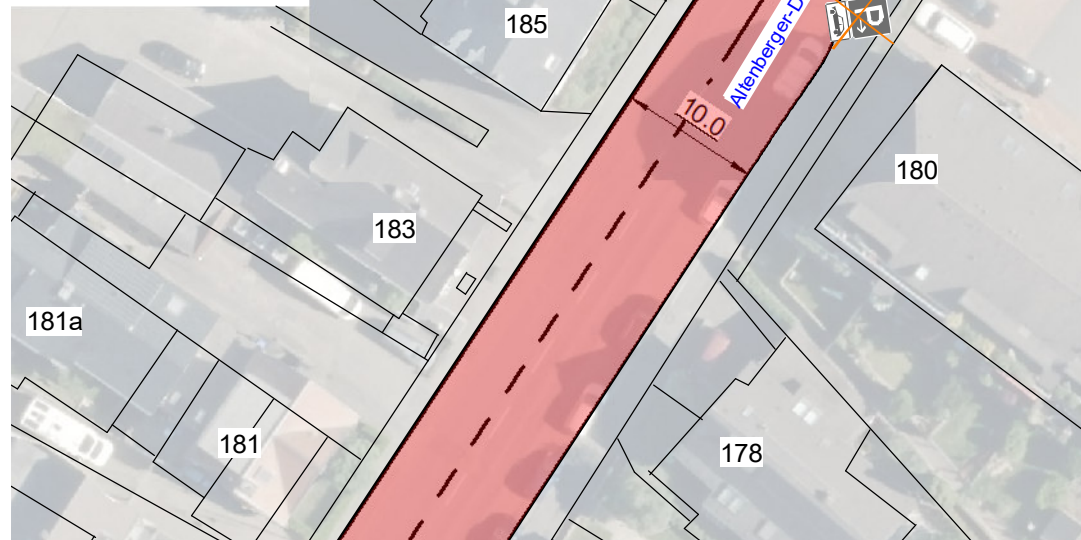


Durchfahrt für Feuerwehr und
Rettungsdienste jederzeit gewährleisten

Bushaltestelle muss
verlegt werden

Vollsperrung
Fahner Weg und
Brahmsstr.
ab 20.10.2026
6-16Uhr

Bushaltestelle muss
verlegt werden

Für Schachtregulierung

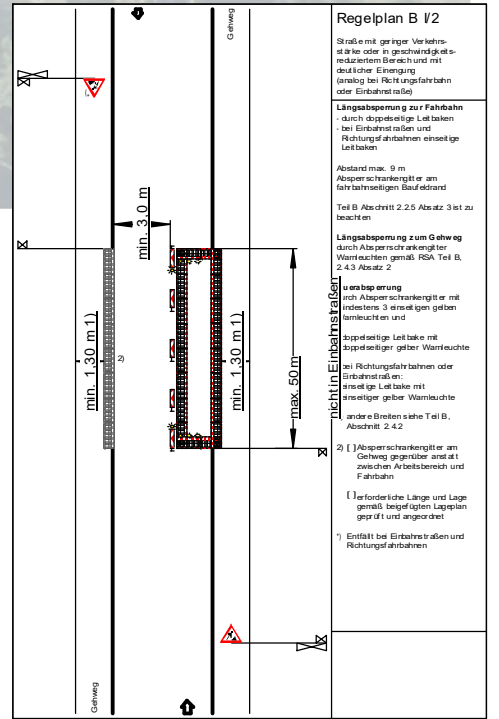


stationäre VZ

Baustellen VZ




INFO Anlieger
INFO Rettungsdienste
INFO Polizei
INFO Verkehrsbetriebe
INFO Entsorgungsbetriebe

- Baustellenabsicherung gem. RSA
- ausreichende Radien gewährleisten
- Ein- und Ausfahrten, sowie Garagen-
und Grundstückszufahrten nur in
Abstimmung mit Nutzer sperren.

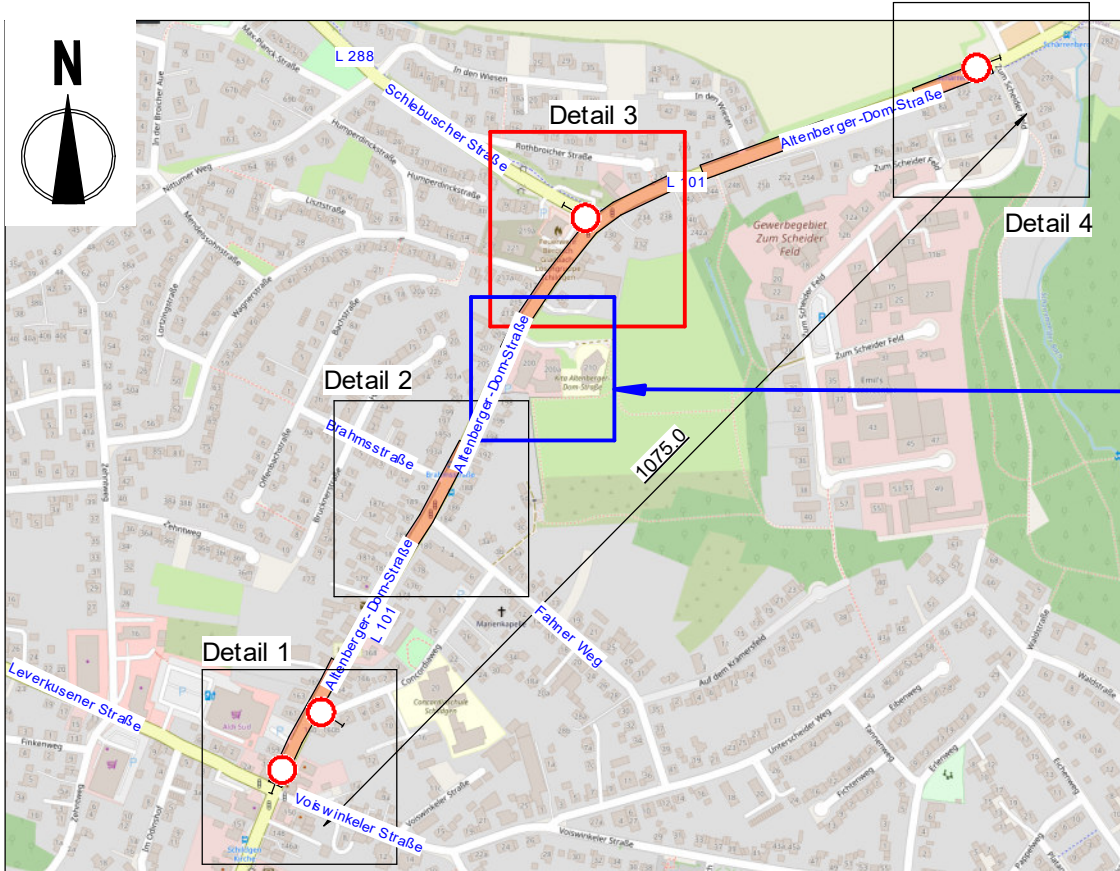

Durchfahrt für Feuerwehr und
Rettungsdienste jederzeit gewährleisten

Die Anwohner können ihre Häuser in Abstimmung
mit der Baufirma erreichen.

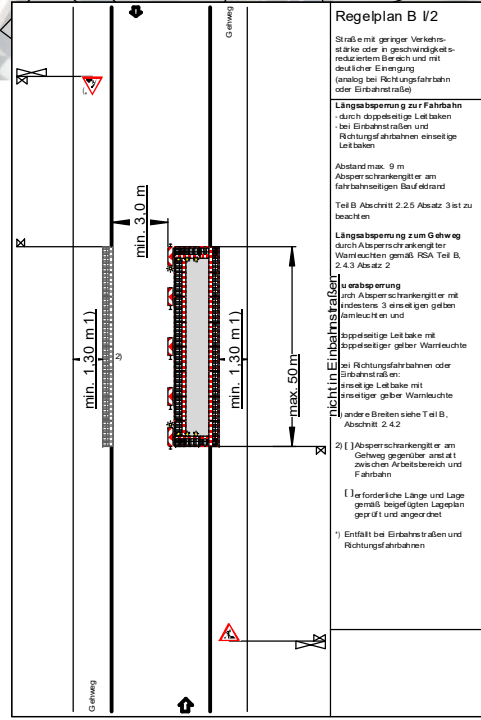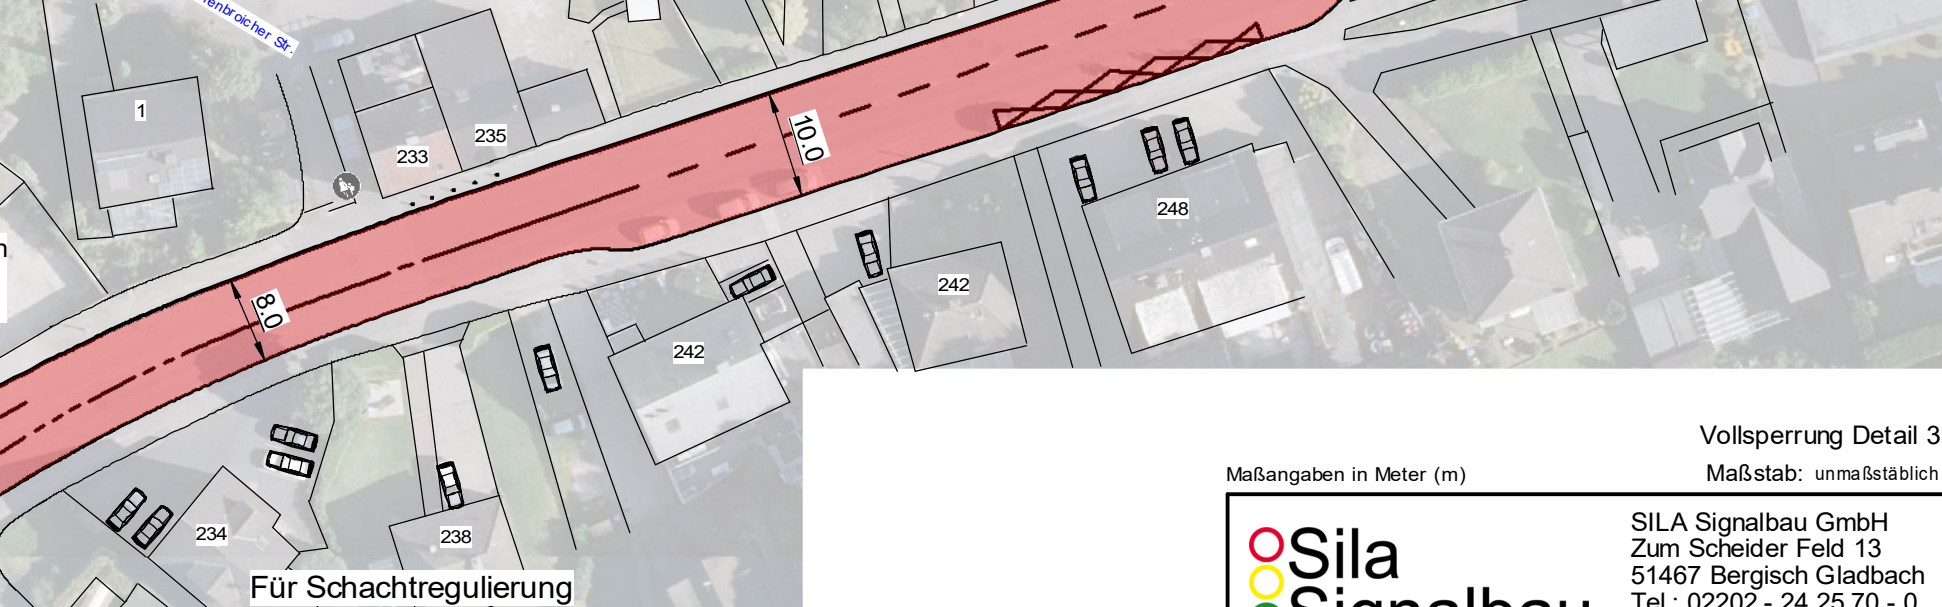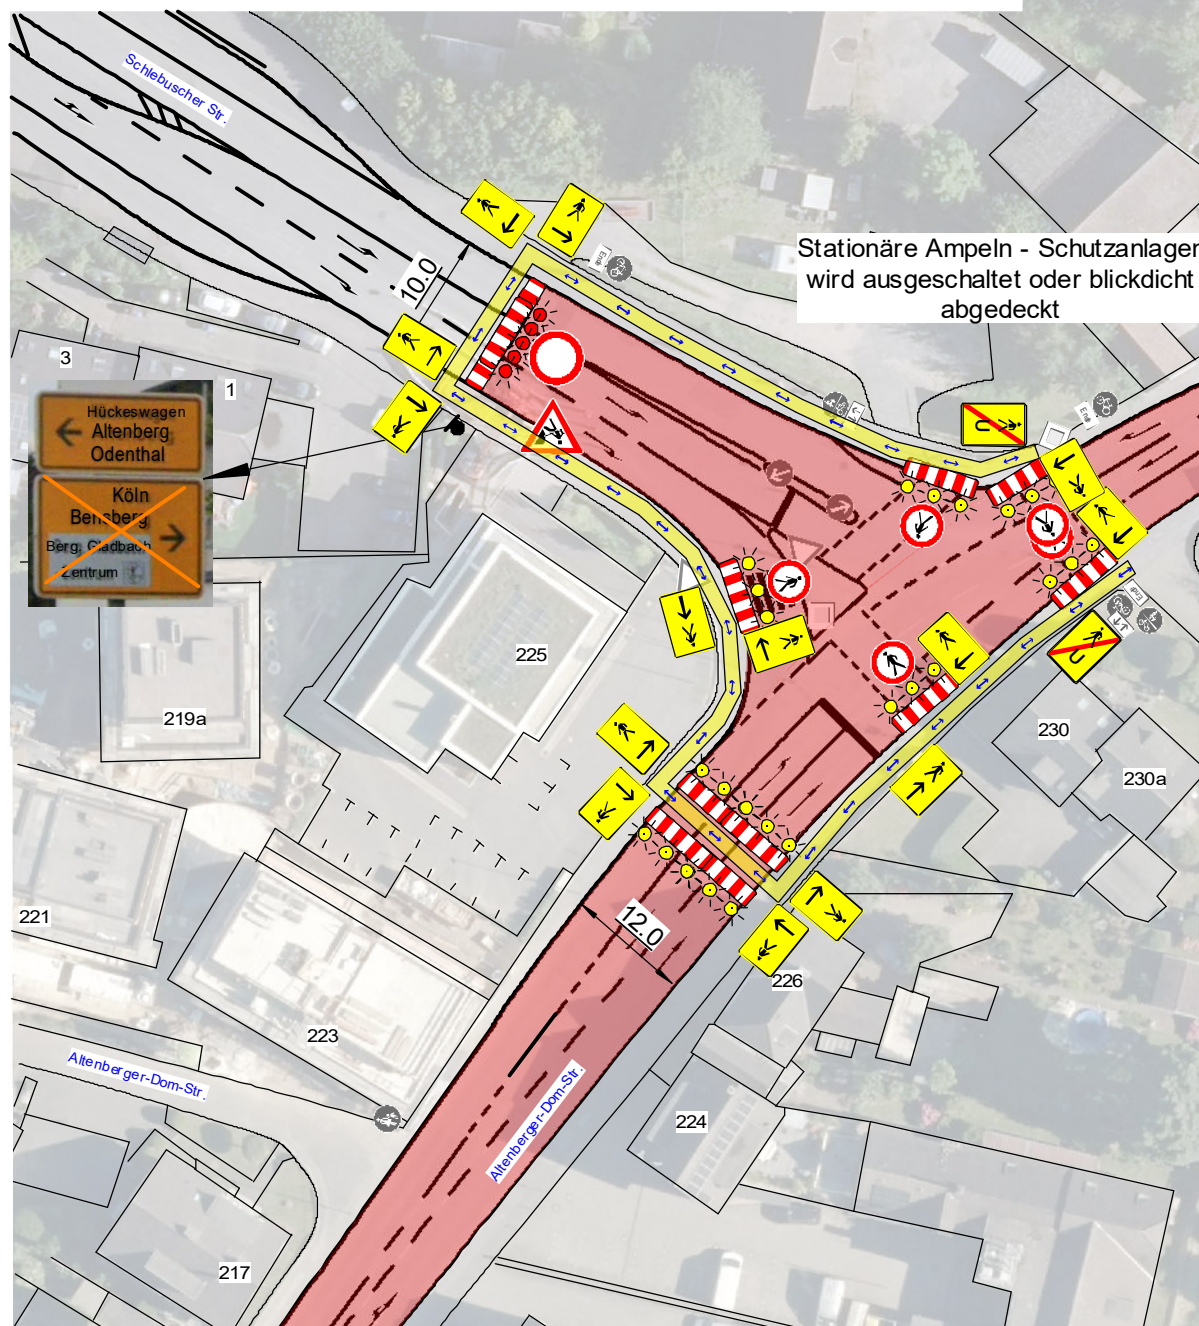


INFO Anlieger
INFO Rettungsdienste
INFO Polizei
INFO Verkehrsbetriebe
INFO Entsorgungsbetriebe




- Baustellenabsicherung gem. RSA
- ausreichende Radien gewährleisten
- Ein- und Ausfahrten, sowie Garagen- und Grundstückszufahrten nur in Abstimmung mit Nutzer sperren.

Maßangaben in Meter (m)
Maßstab: unmaßstäblich

 SILA Signalbau GmbH Zum Scheider Feld 13 51467 Bergisch Gladbach Tel.: 02202 - 24 25 70 - 0 Fax: 02202 - 24 25 70 - 56 info@silasignalbau.de	
Baumaßnahme:	51467 Bergisch Gladbach Altenberger-Dom-Str.
Auftraggeber:	
Ausführende Firma:	Eurovia Bau GmbH Belgische Allee 11a 53842 Troisdorf-Spich Tel.: 02241-4805-23 sures.ravi@eurovia.de
Bauleiter:	Sures Ravi, Tel.: 0152-07892415
Polier vor Ort:	
Baubeginn:	17.10.2026
Bauende:	30.10.2026
PP-Nr. / BS	PP 1006523 - BS 5857
Datum / Zeichen:	29.09.2026 - VS - 26091499
letzte Änderung:	05.10.2026

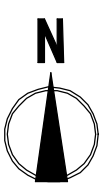


Durchfahrt für Feuerwehr und
Rettungsdienste jederzeit gewährleisten

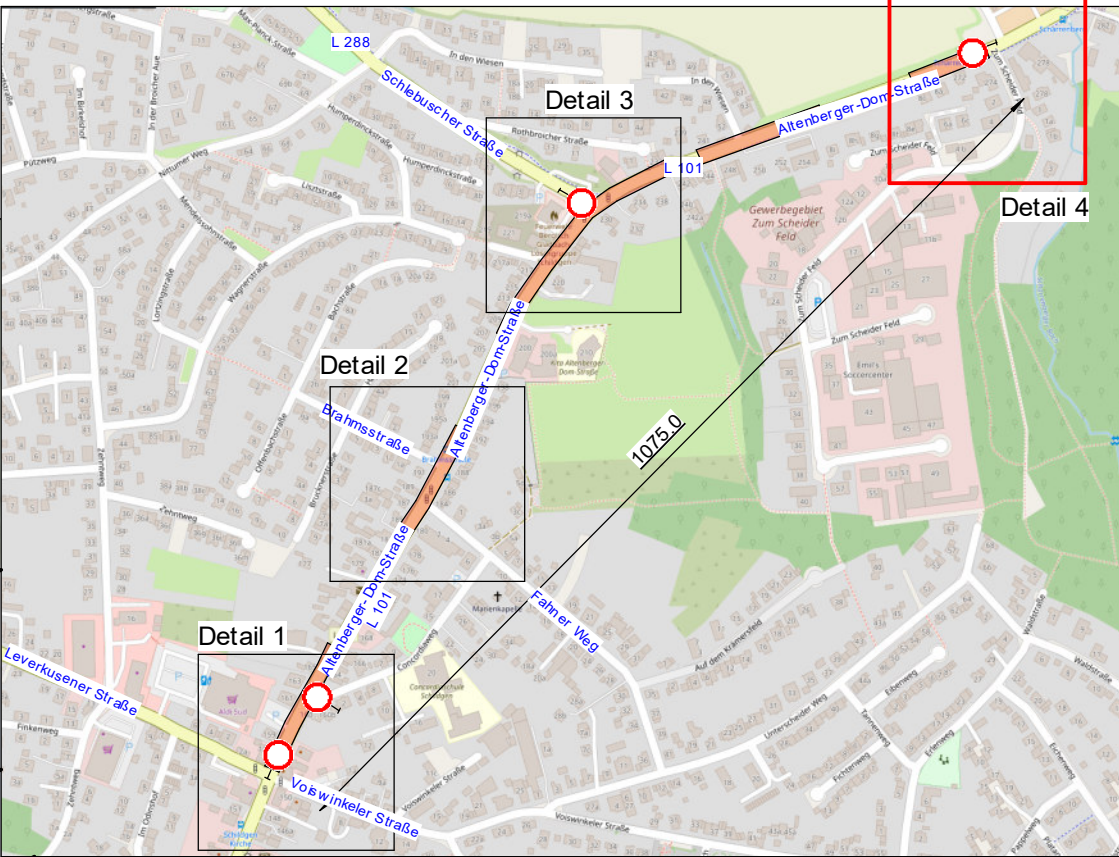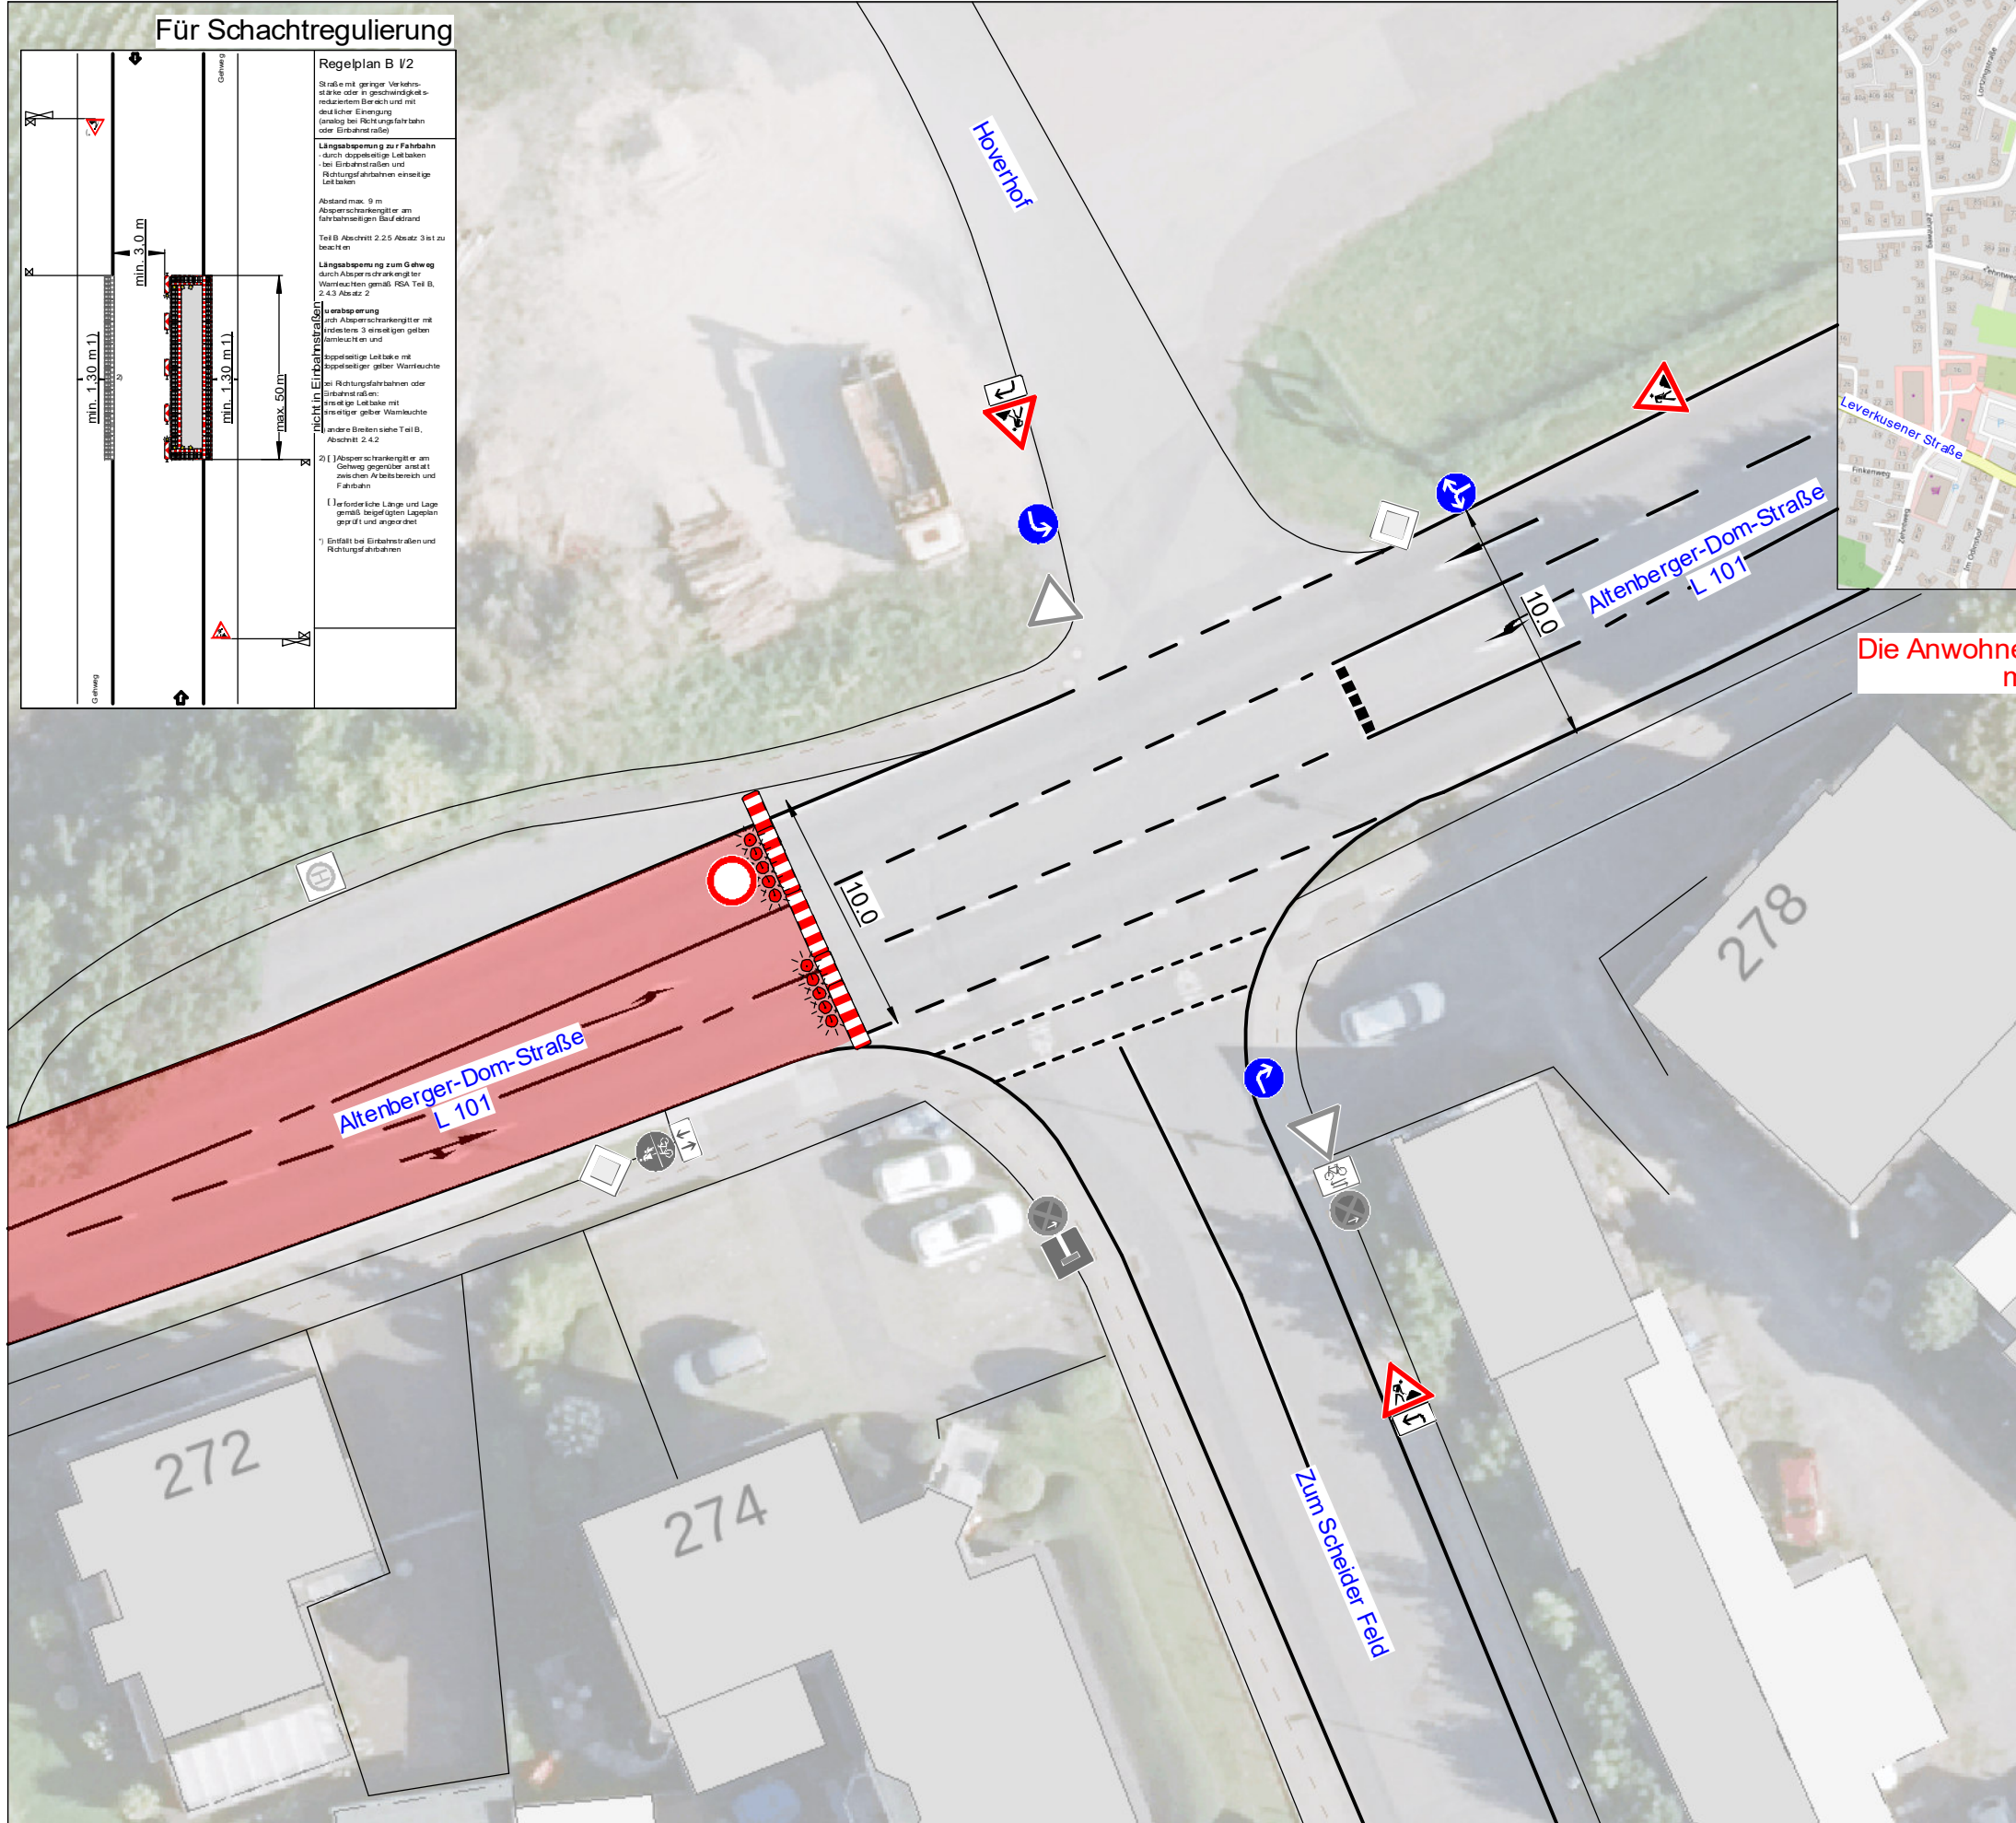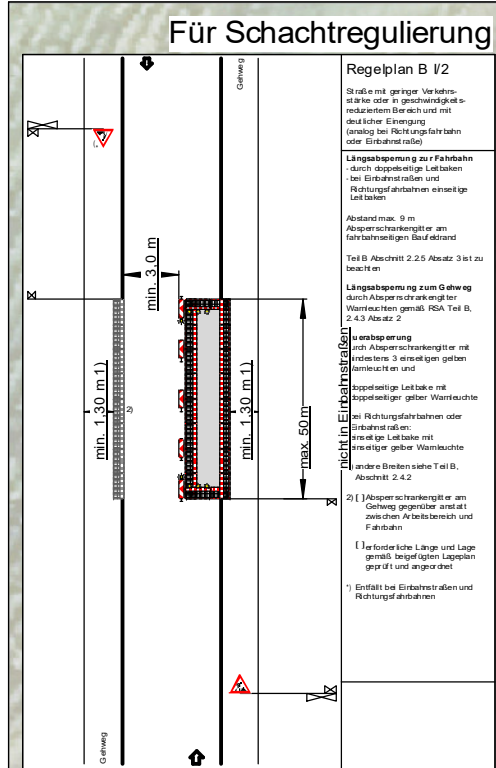

Die Anwohner können ihre Häuser in Abstimmung
mit der Baufirma erreichen.



INFO Anlieger
INFO Rettungsdienste
INFO Polizei
INFO Verkehrsbetriebe
INFO Entsorgungsbetriebe

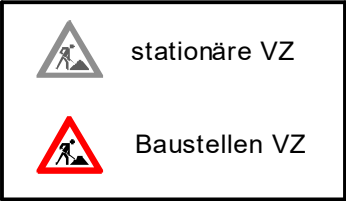

- Baustellenabsicherung gem. RSA
- ausreichende Radien gewährleisten
- Ein- und Ausfahrten, sowie Garagen- und Grundstückszufahrten nur in Abstimmung mit Nutzer sperren.

Vollsperrung Detail 4
Maßstab: unmaßstäblich

Sila Signalbau Sila Signalbau GmbH Zum Scheider Feld 13 51467 Bergisch Gladbach Tel.: 02202 - 24 25 70 - 0 Fax: 02202 - 24 25 70 - 56 info@silasignalbau.de	
Baumaßnahme:	51467 Bergisch Gladbach Altenberger-Dom-Str.
Auftraggeber:	
Ausführende Firma:	Eurovia Bau GmbH Belgische Allee 11a 53842 Troisdorf-Spich Tel.: 02241-4805-23 sures.ravi@eurovia.de
Bauleiter:	Sures Ravi, Tel.: 0152-07892415
Polier vor Ort:	
Baubeginn:	17.10.2026
Bauende:	30.10.2026
PP-Nr. / BS	PP 1006523 - BS 5857
Datum / Zeichen:	29.09.2026 - VS - 26091500
letzte Änderung:	05.10.2026

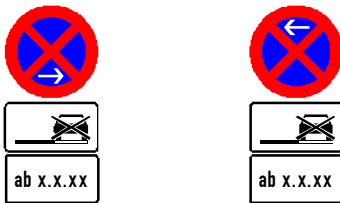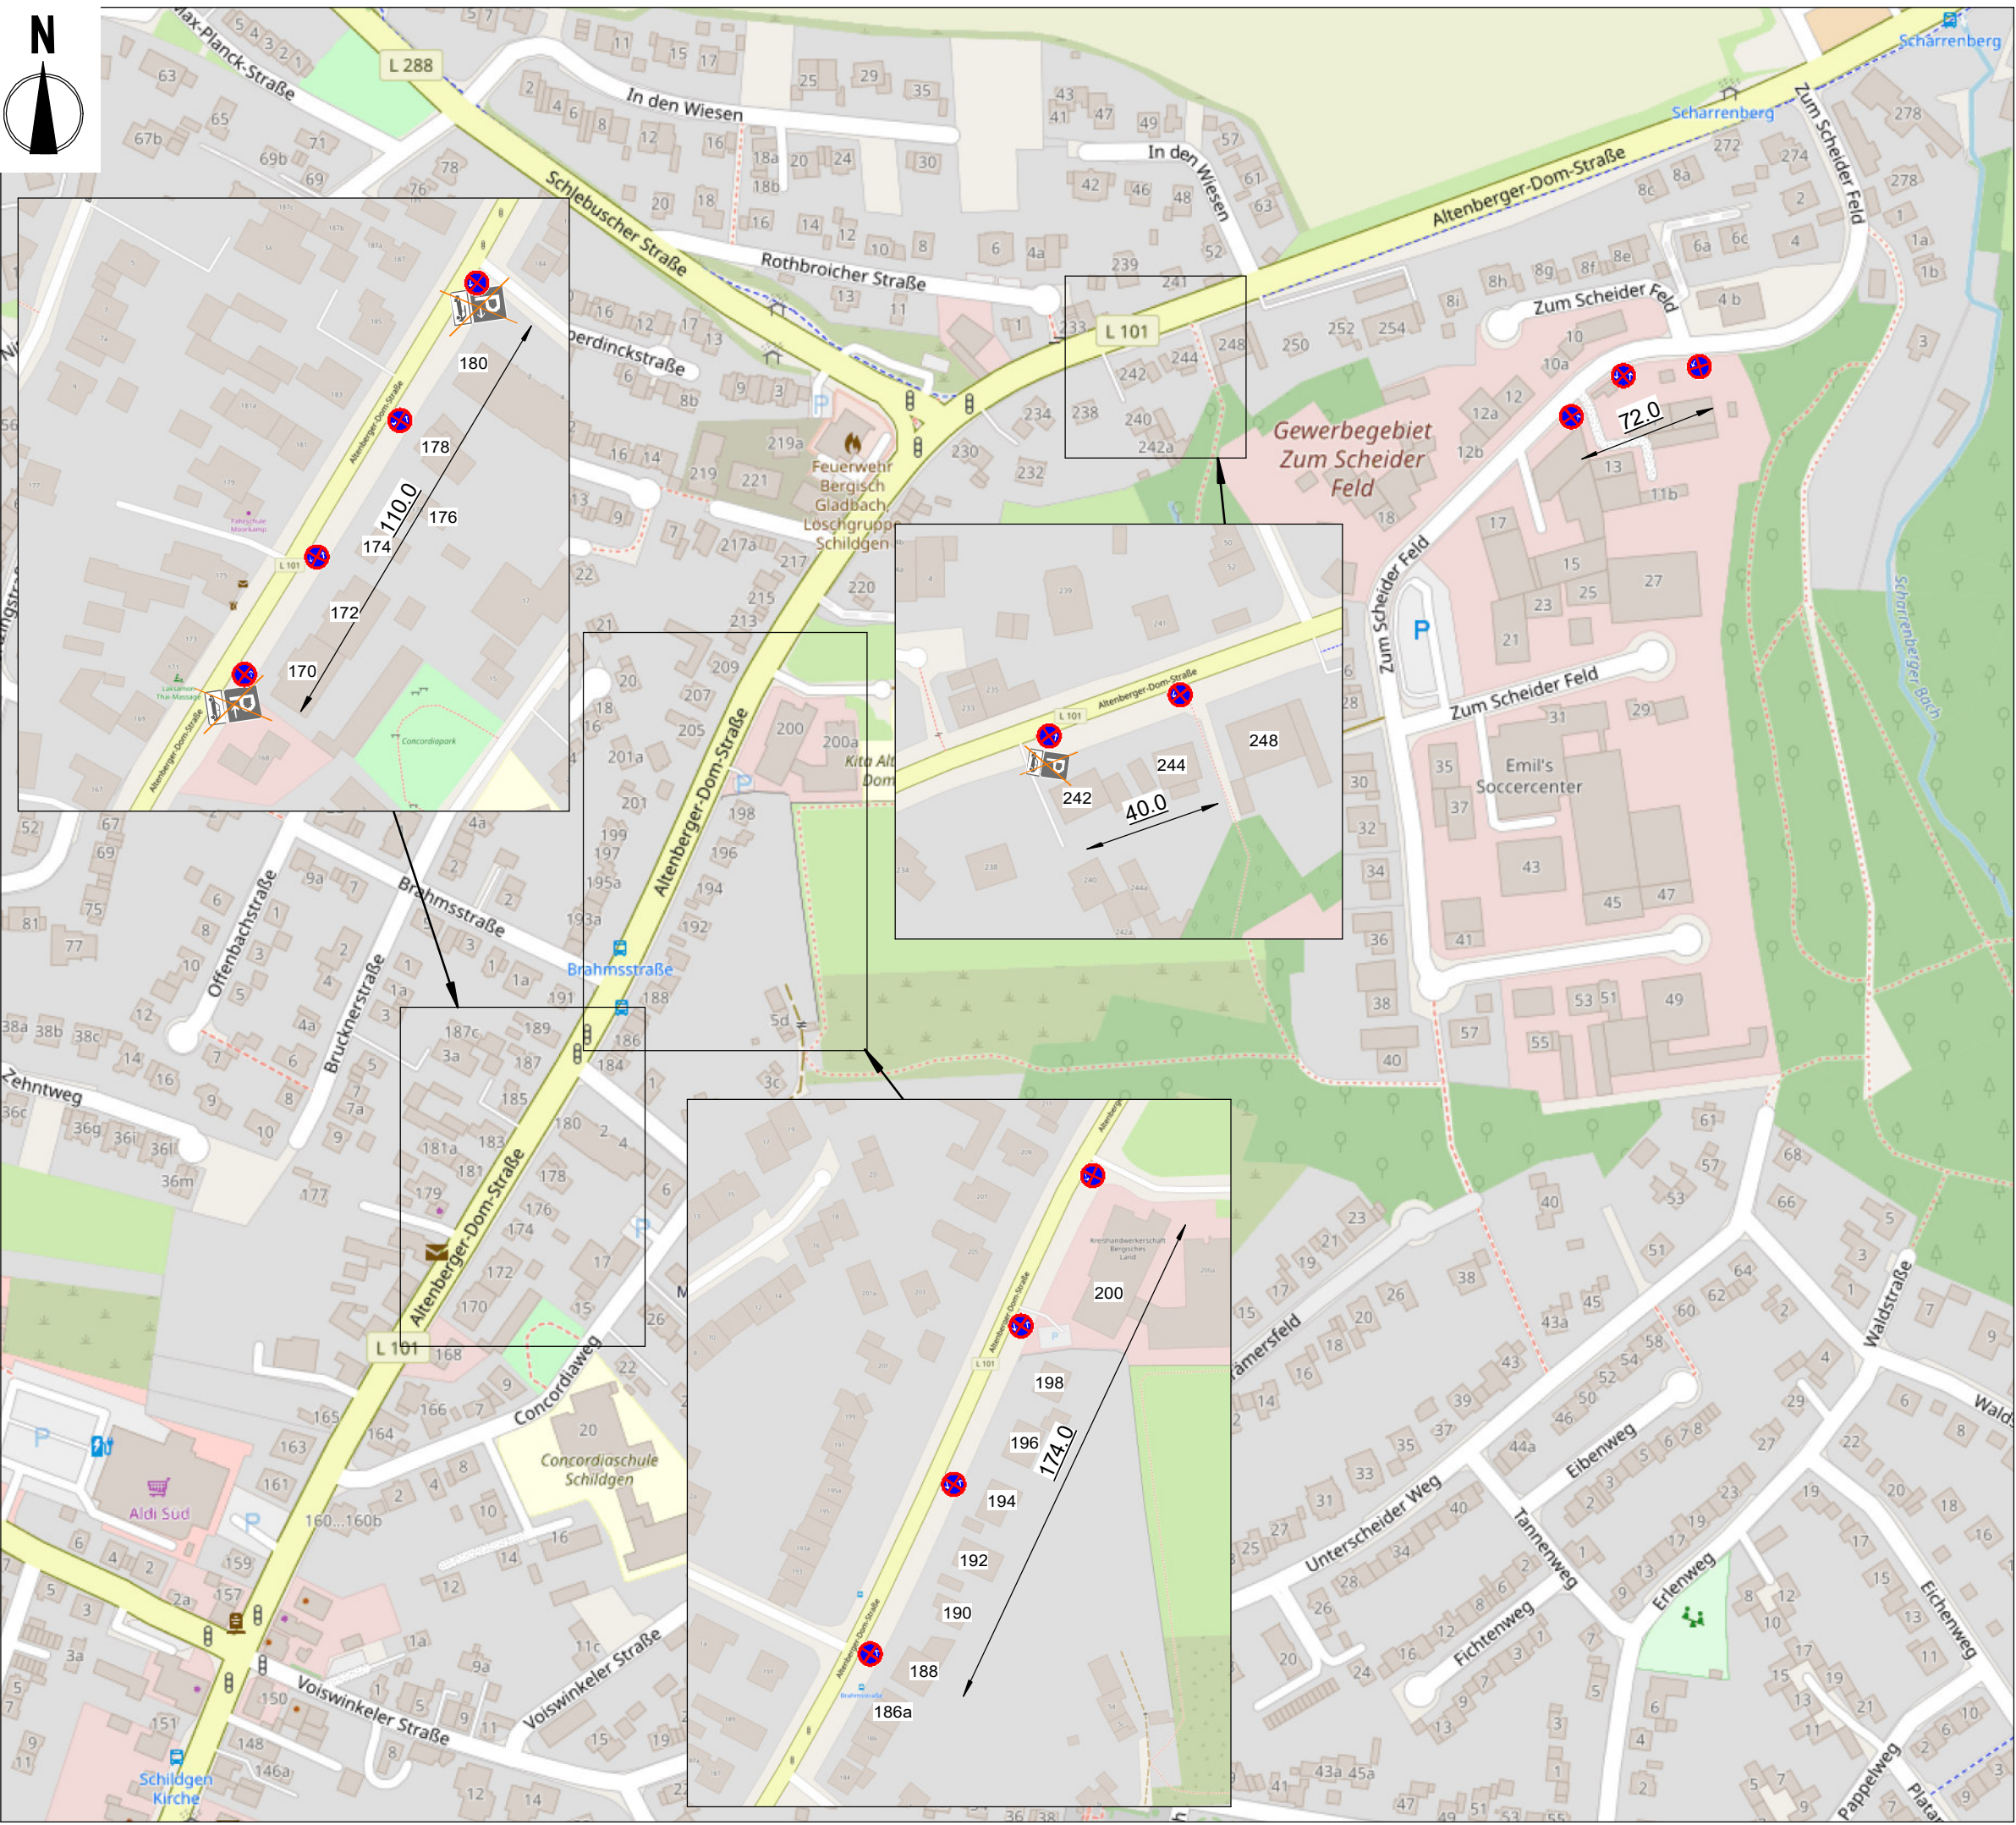

Aufstellung der HV erfolgt
volle 4 Tage vor Arbeitsbeginn

INFO Anlieger
INFO Rettungsdienste
INFO Polizei
INFO Verkehrsbetriebe
INFO Entsorgungsbetriebe

- Baustellenabsicherung gem. RSA
- ausreichende Radien gewährleisten
- Ein- und Ausfahrten, sowie Garagen- und Grundstückszufahrten nur in Abstimmung mit Nutzer sperren.

Vollsperrung HV
Maßstab: unmaßstäblich



SILA Signalbau GmbH
Zum Scheider Feld 13
51467 Bergisch Gladbach
Tel.: 02202 - 24 25 70 - 0
Fax: 02202 - 24 25 70 - 56
info@silasignalbau.de

Baumaßnahme:	51467 Bergisch Gladbach Altenberger-Dom-Str.
Auftraggeber:	
Ausführende Firma:	Eurovia Bau GmbH Belgische Allee 11a 53842 Troisdorf-Spich Tel.: 02241-4805-23 sures.ravi@eurovia.de
Bauleiter:	Sures Ravi, Tel.: 0152-07892415
Polier vor Ort:	
Baubeginn:	17.10.2026
Bauende:	30.10.2026
PP-Nr. / BS	PP 1006523 - BS 5857
Datum / Zeichen:	29.09.2026 - VS - 26091501
letzte Änderung:	05.10.2026, 07.10.2026