

Bürgerinformation
vom 08.03.2023 bis
zum 05.04.2023



In Bereichen wo Schächterkappen
in den Bordstein fallen, ist dieser
auf Null abzusenkern.

Auf hier die Fahrbahn inklusive
des Randstreifens auf 8,00 m
abwärtig abzurufen und
Gehweg anzuschließen.

Legende:

- Deckensanierung Asphalt
- Gehweg Betonpflaster 10/20/8 grau
- Gussasphalttrinne 20 cm
- Hochbordstein 15/25 basalt, Anlauf 12 cm
- Rundbordstein 15/22 basalt, r = 3 cm, Anlauf 3 cm
- Winkelrandstein 40/30/8 naturgrau
- Breistrich weiß 25 cm
- Breistrich weiß 25 cm, Abstand 1,50 m
- Schmalstrich weiß 12 cm
- Zufahrt
- Beschilderung vorhanden
- Beschilderung geplant

Stadtsiegel

Stadt Bergisch Gladbach
Fachbereich Umwelt u. Technik

Verkehrsflächen

Kardinal-Schule-Strasse


Legenplan Teil 2
der Bürgermeister

Index	Art der Änderung	Name	Datum
1			
2			
3			
4			

Masstab	1: 250	
Zeichensatz	Name	Datum
gezeichnet		23.11.2022
geprüft		
gezeichnet		

Az.: 7.186-1661-105
Bl.-Nr.: 1 P 2

Bürgerinformation
vom 08.03.2023 bis
zum 05.04.2023

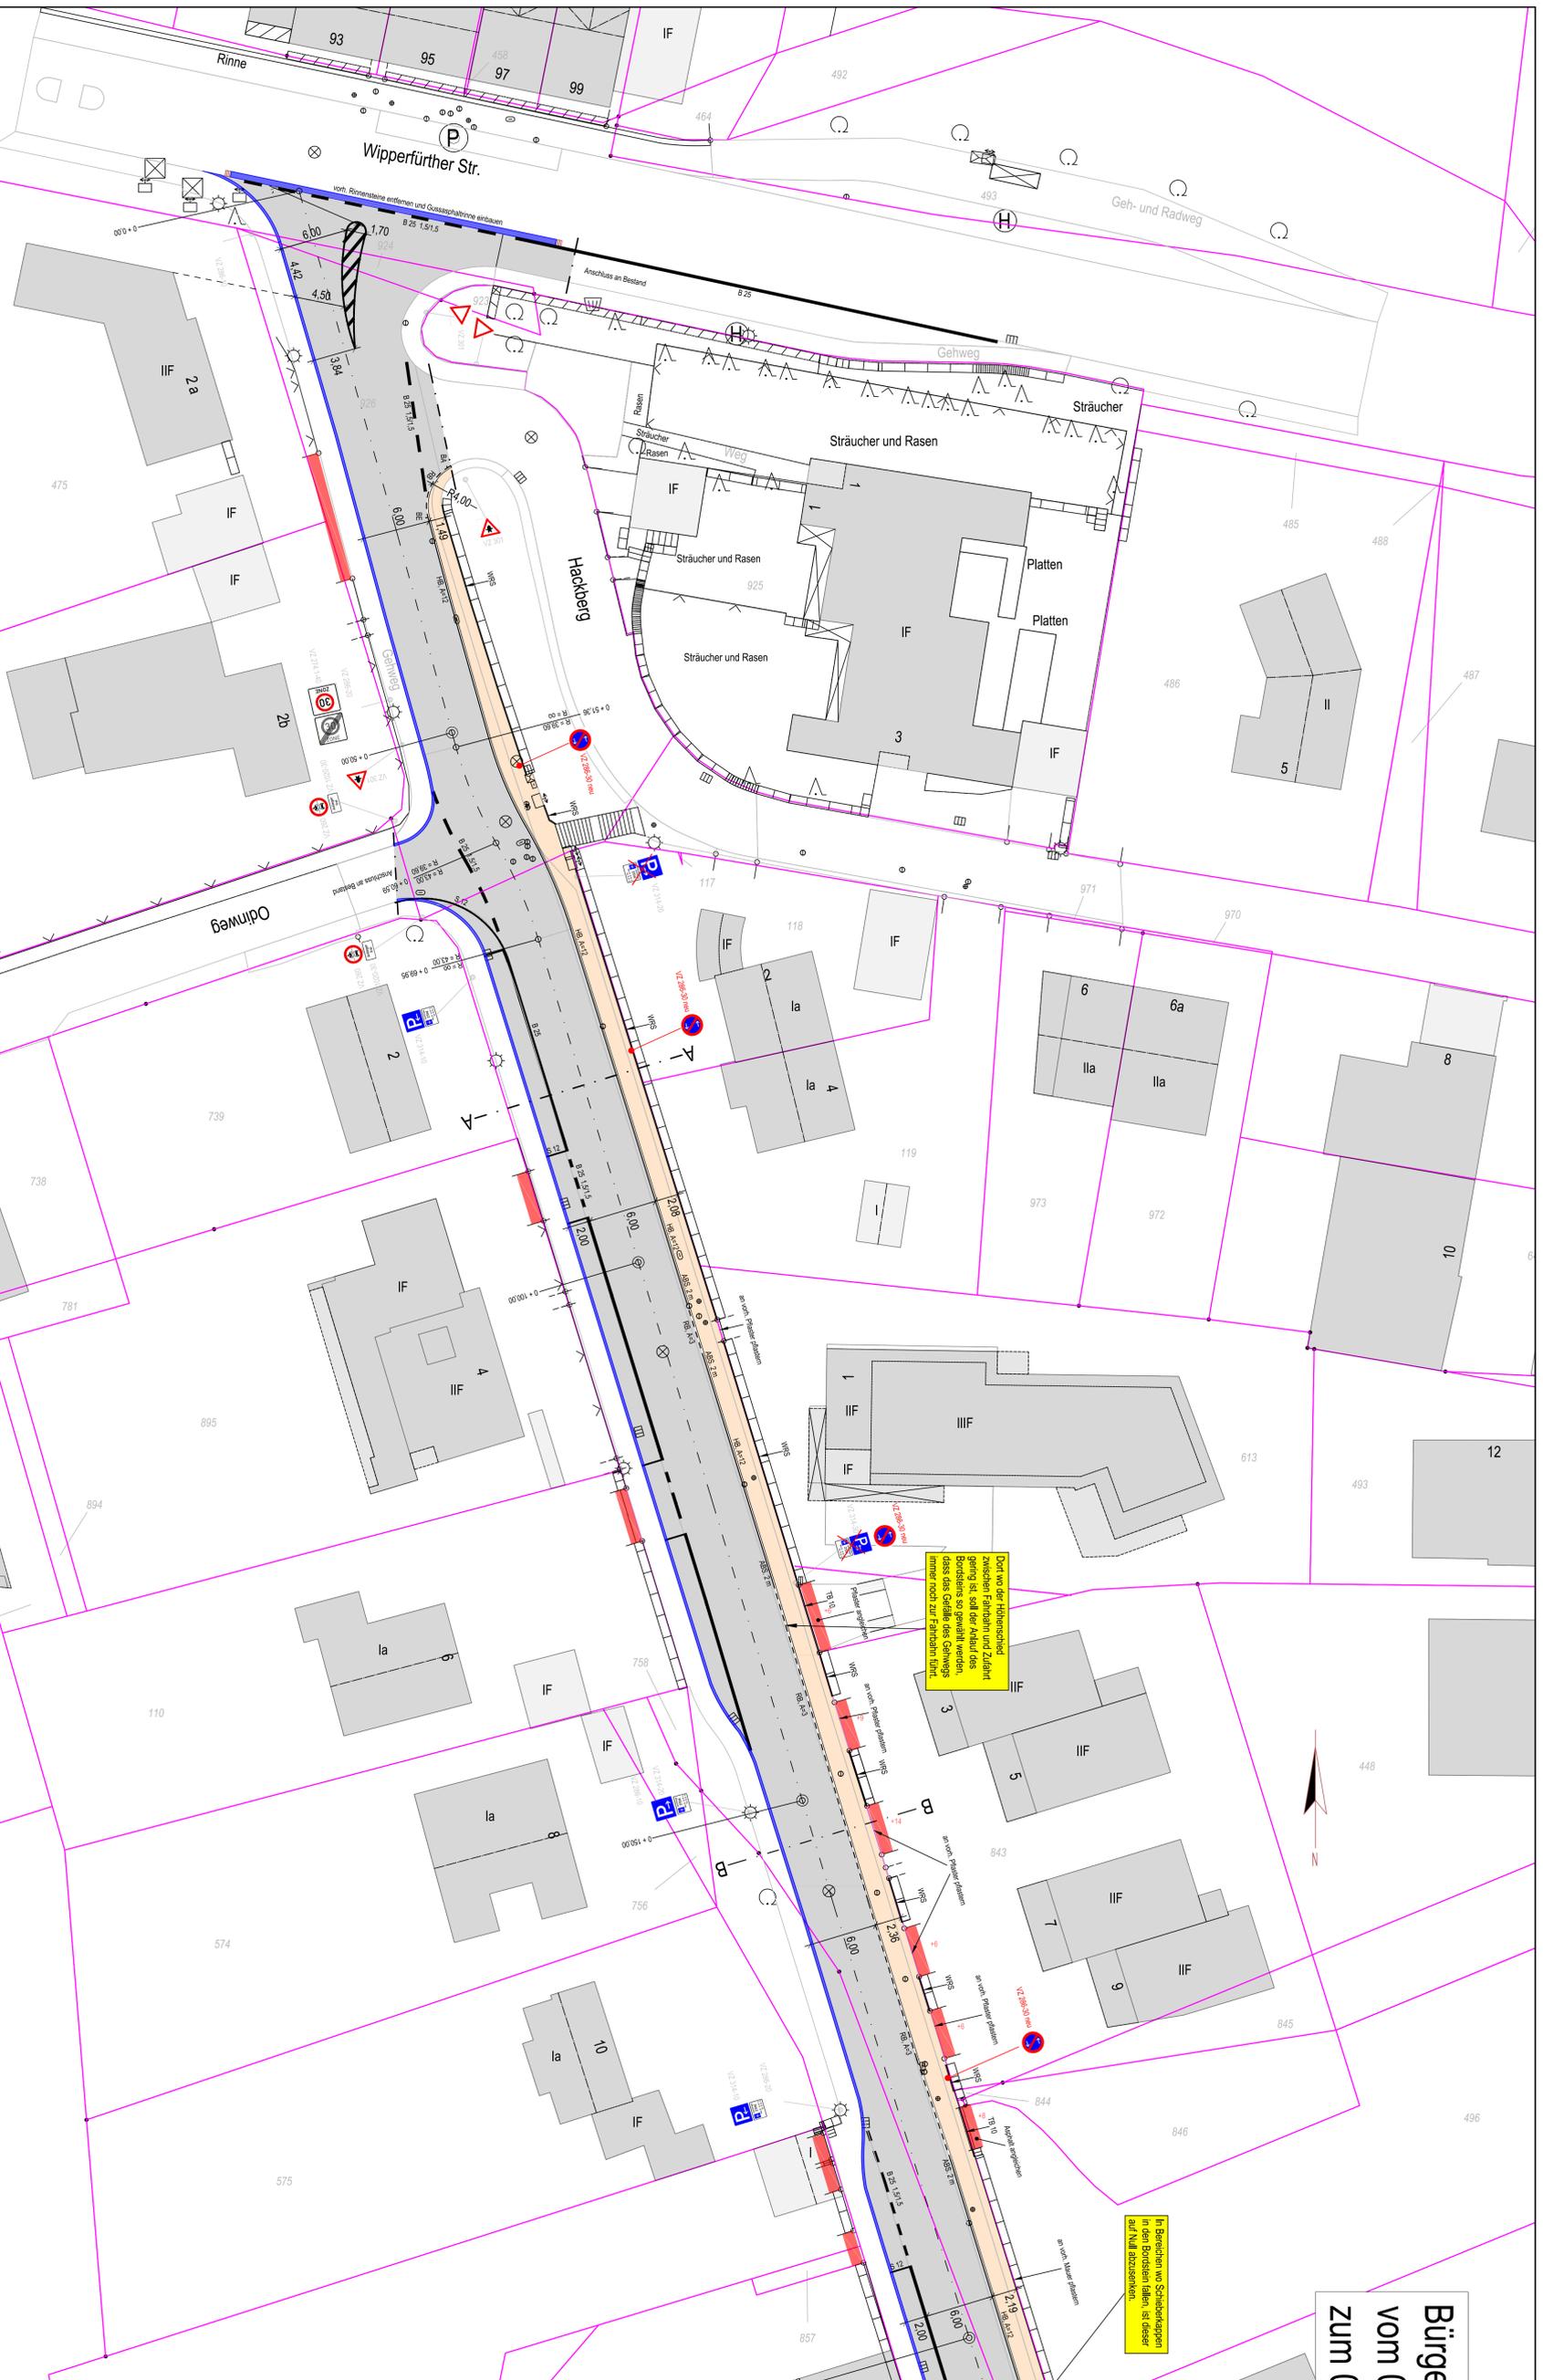

Dort wo der Hofhensched
zwischen Fändern und Züfähr
genug ist soll der Abfahr des
Bordsteines so geplant werden,

In Bereichen wo Scherkrappen
in den Bordstein fallen, sind diese
auf Null abzurufen.

<p>Stadt Bergisch Gladbach Fachbereich Umwelt u. Technik</p>		<p>Verkehrsflächen</p>	
<p>Deckensanierung</p>			
1	2	3	4
Abmahlung von Haus 1 Tischzugläng		Gründer	23.11.2022
Art der Änderung		Name	Dabum
<p>Kardinal-Schule-Straße</p>			
<p>Legenplan Teil 1</p>			
<p>der Bürgermeister</p>			
Makete	1:250	Name	Datum
Zeichner		Gründer	23.11.2022
gezeichnet			
geprüft			
gezeichnet			
<p>AZ: 7.186-1661-105</p>			
<p>Bl.-Nr.: L-P-1</p>			

Legende:

- Deckensanierung Asphalt
- Gehweg Betonpflaster 10/20/8 grau
- Gussasphalttrinne 20 cm
- Hochbordstein 15/25 basalt, Anlauf 12 cm
- Rundbordstein 15/22 basalt, r = 3 cm, Anlauf 3 cm
- Winkelrandstein 40/30/8 natulgrau
- WBS
- Breistrich weiß 25 cm
- Breistrich weiß 25 cm, Abstand 1,50 m
- Breistrich weiß 12 cm
- Schmalstrich weiß 12 cm
- Züfähr
- Beschilderung vorhanden
- Beschilderung geplant