



Bürgerinformation
vom 08.03.2023 bis
zum 05.04.2023

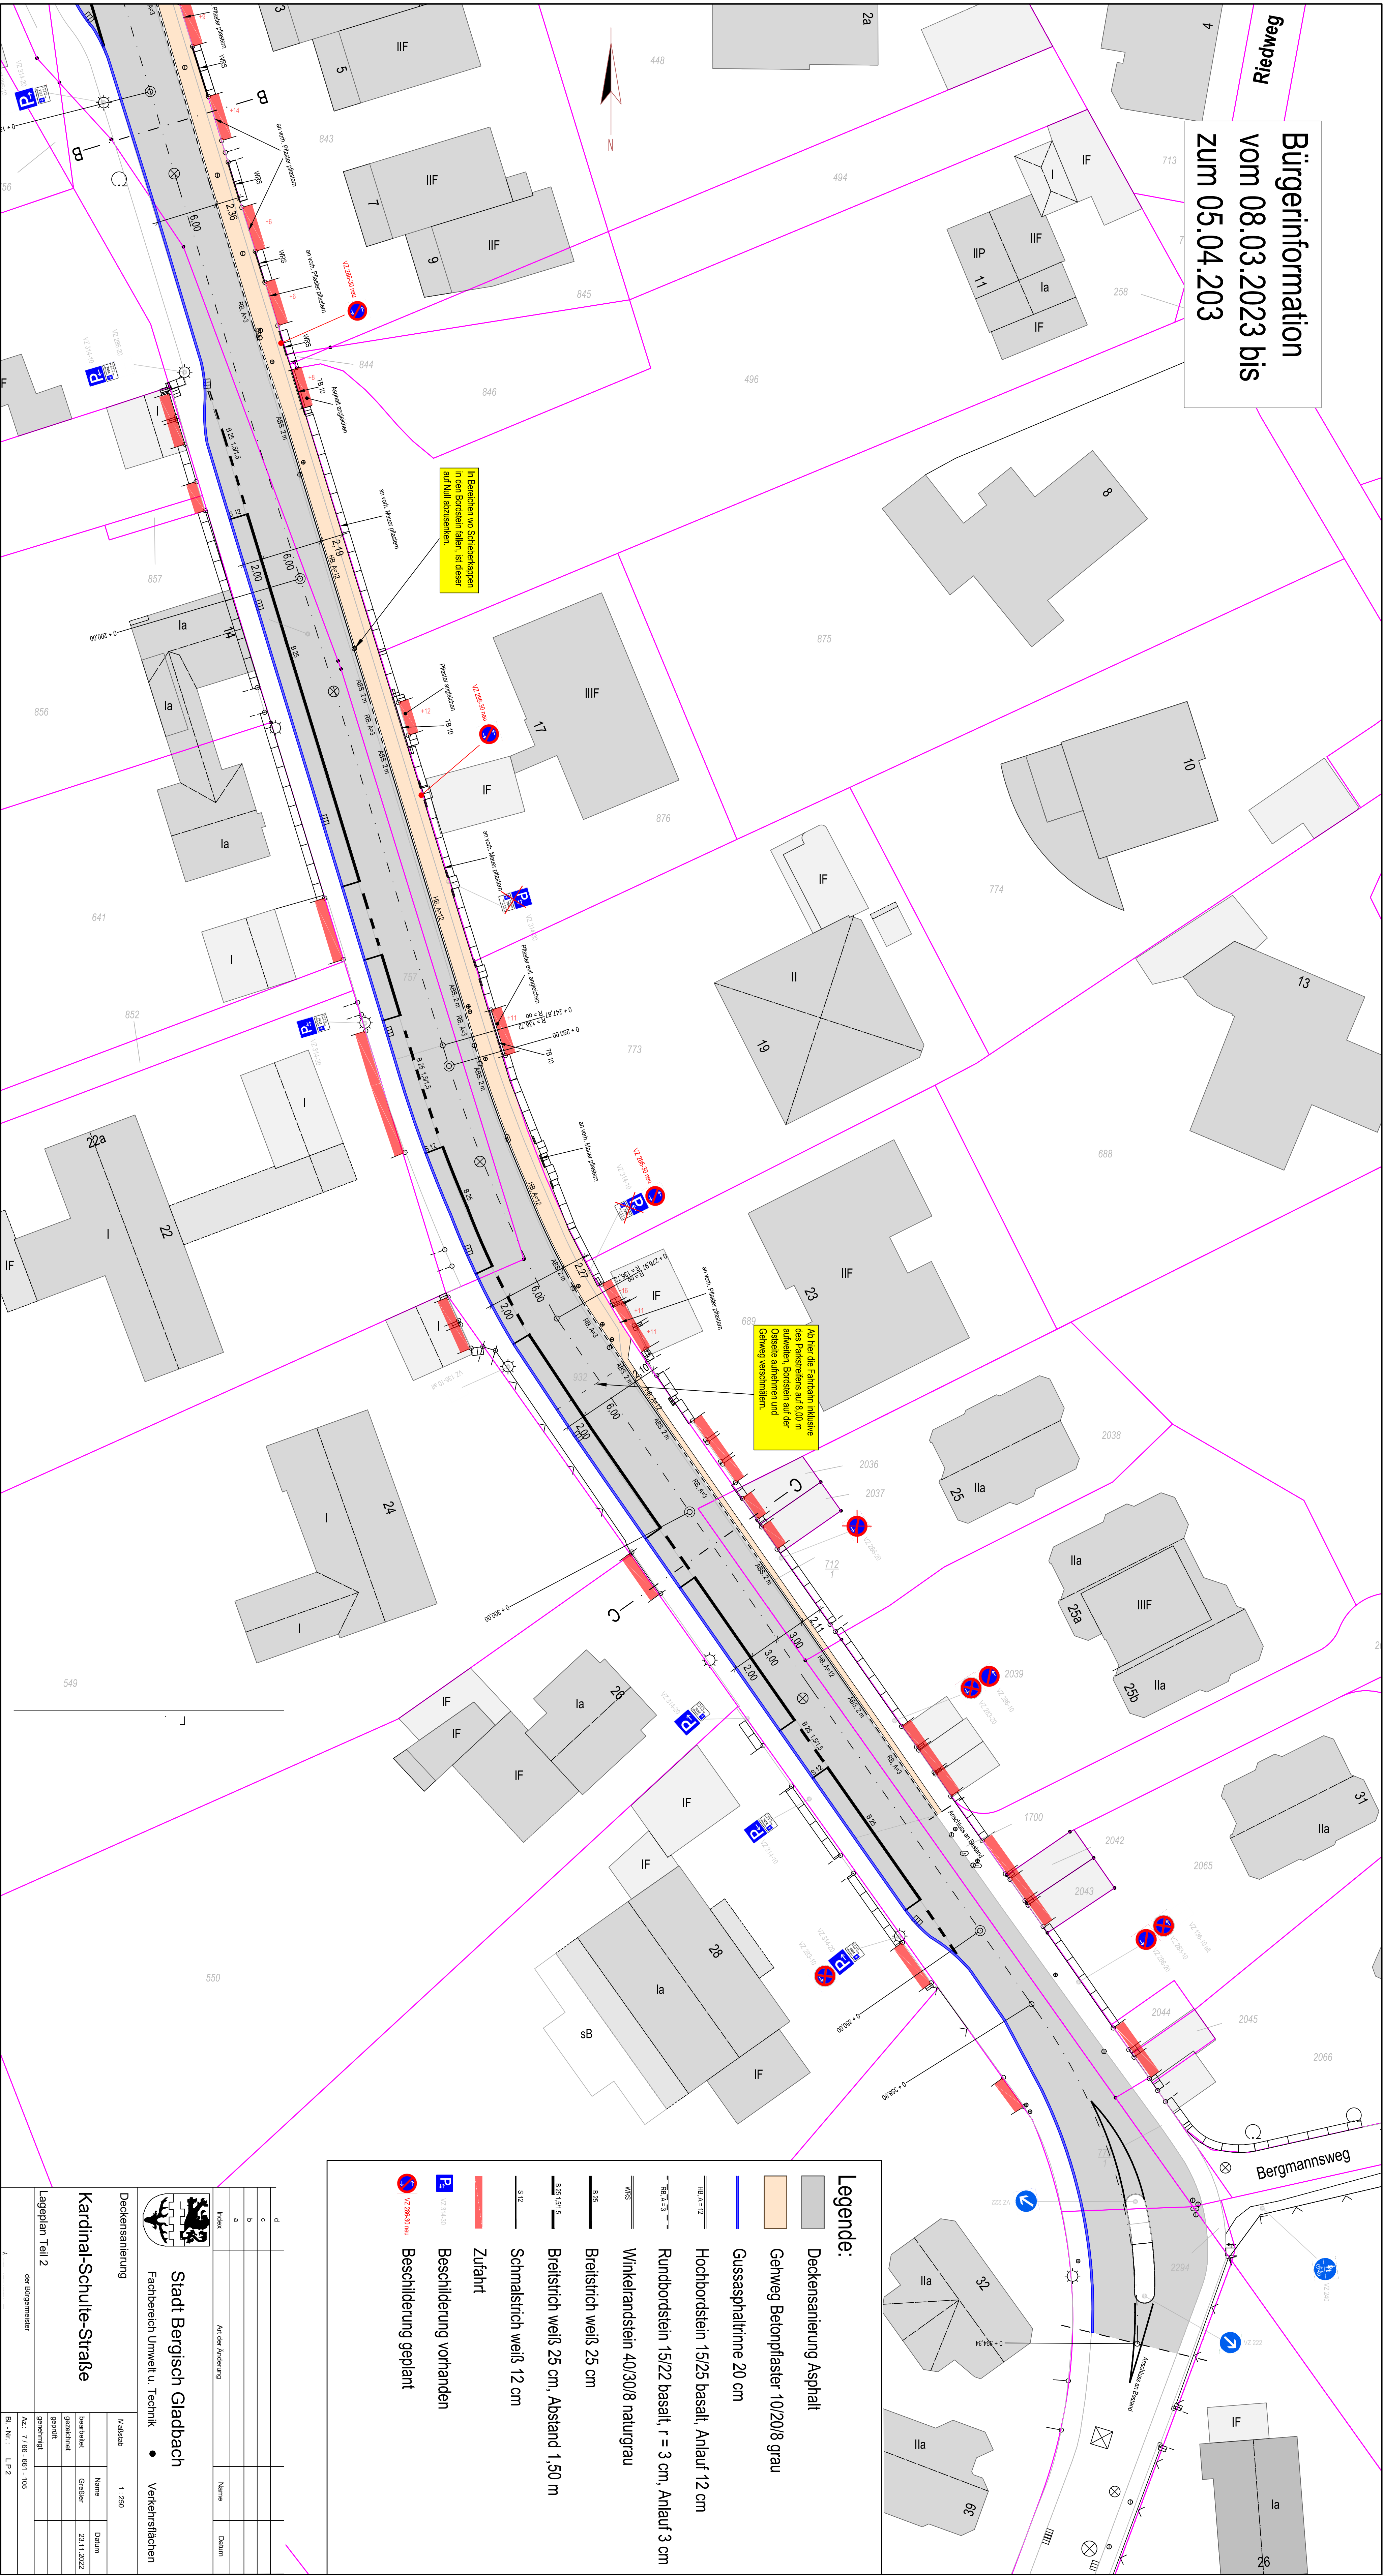

Legende:

- Deckensanierung Asphalt
- Gehweg Betonpflaster 10/20/8 grau
- Gussasphalttrinne 20 cm
- Hochbordstein 15/25 basalt, Anlauf 12 cm
- Rundbordstein 15/22 basalt, r = 3 cm, Anlauf 3 cm
- Winkelrandstein 40/30/8 naturgrau
- WWS
- Breitstrich weiß 25 cm
- Breitstrich weiß 25 cm, Abstand 1,50 m
- S12
- Schmalstrich weiß 12 cm
- Zufahrt
- Beschilderung vorhanden
- Beschilderung geplant

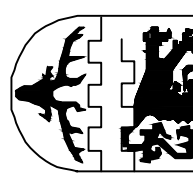

Stadt Bergisch Gladbach
Fachbereich Umwelt u. Technik • Verkehrsflächen

Deckensanierung

Kardinal-Schule-Straße

Legenplan Teil 2
der Bürgermeier

Maßstab		1 : 250	
Name		Datum	
Zeichner		23.11.2022	
gezeichnet			
geprüft			
genehmigt			
AZ: 7.06-061-105			
Bl.-Nr.: 1 P 2			