
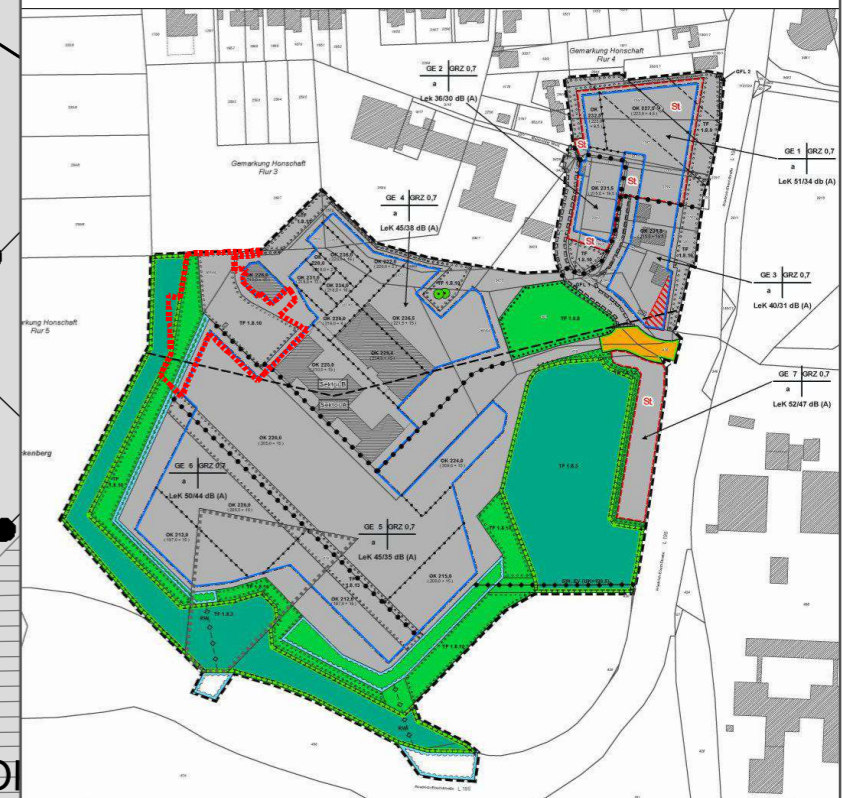


Legende

 Geltungsbereich 1. Änderung

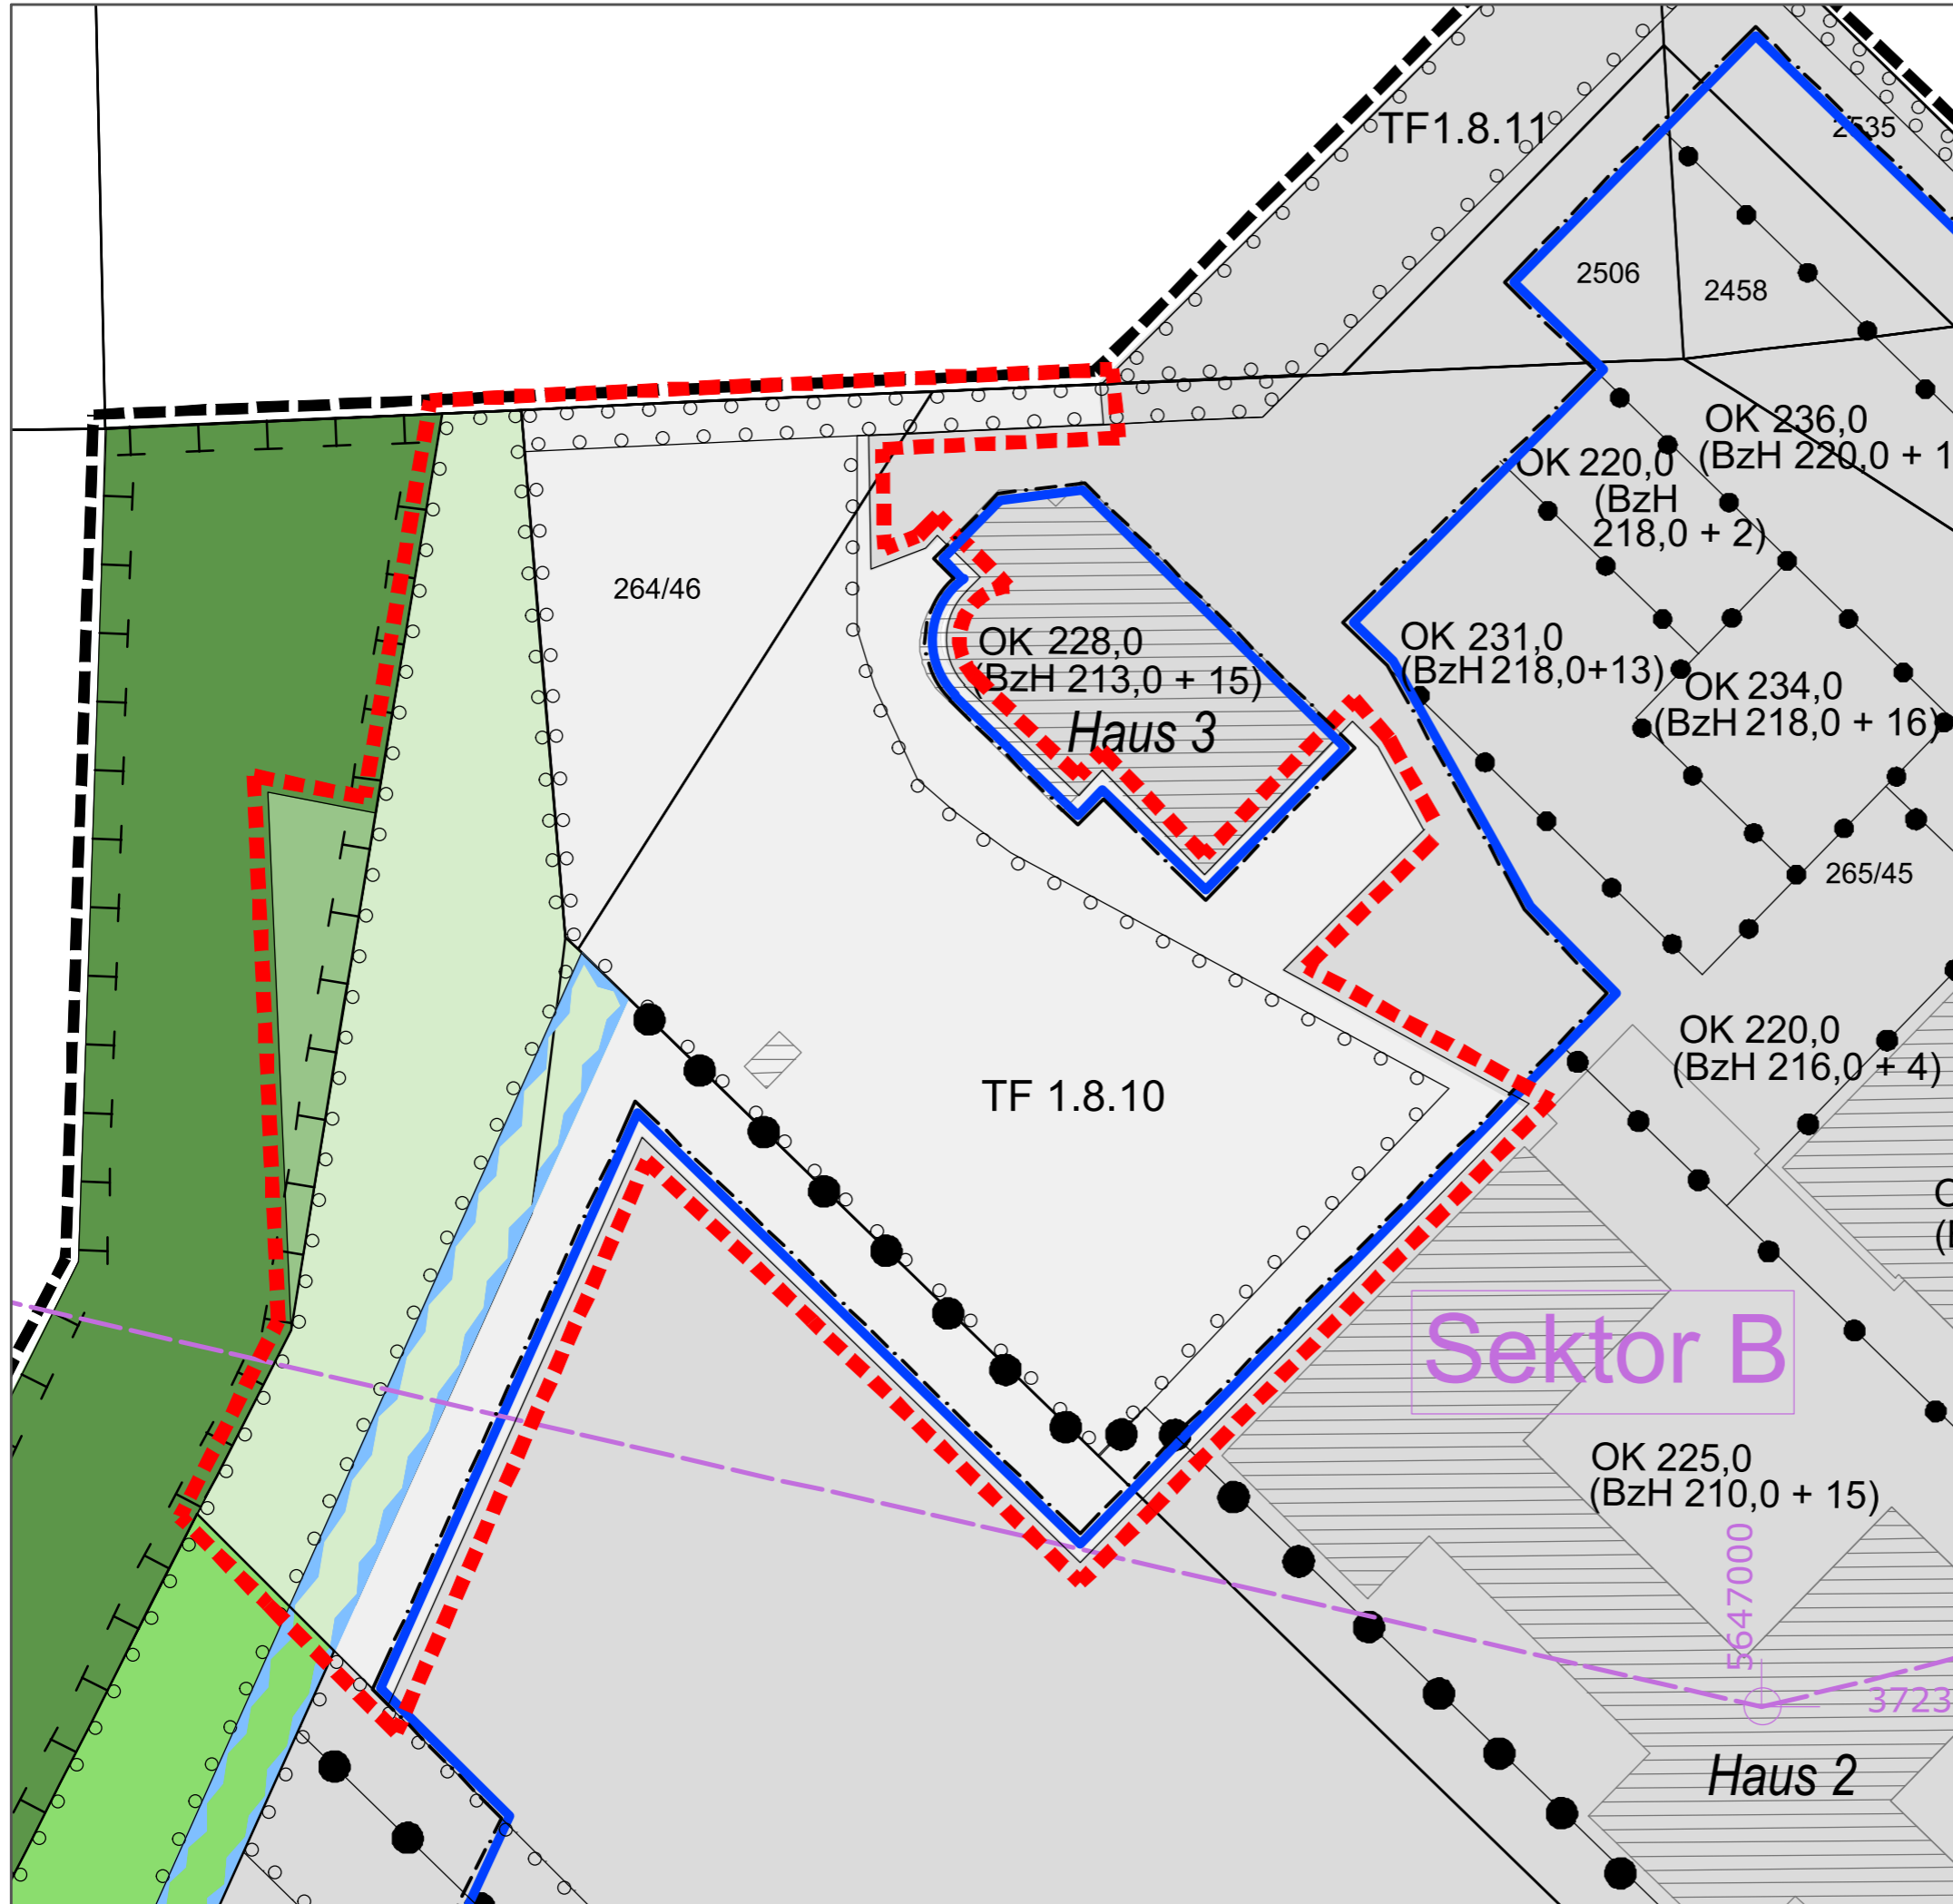

Bebauungsplan Nr. 5583 - Bockenberg 2 -
M 1: 5000

**1. Änderung
Bebauungsplan Nr. 5583 "Bockenberg 2"**

Darstellung des Änderungsbereiches

H+B Stadtplanung

Beele und Haase PartG mbB
Kuniberts kloster 7-9
50668 Köln
Tel. 0221 952 686 33 .
Fax 0221 899 941 32
post@hb-stadtplanung.de



Stand: Oktober 2020
Maßstab 1:500

