



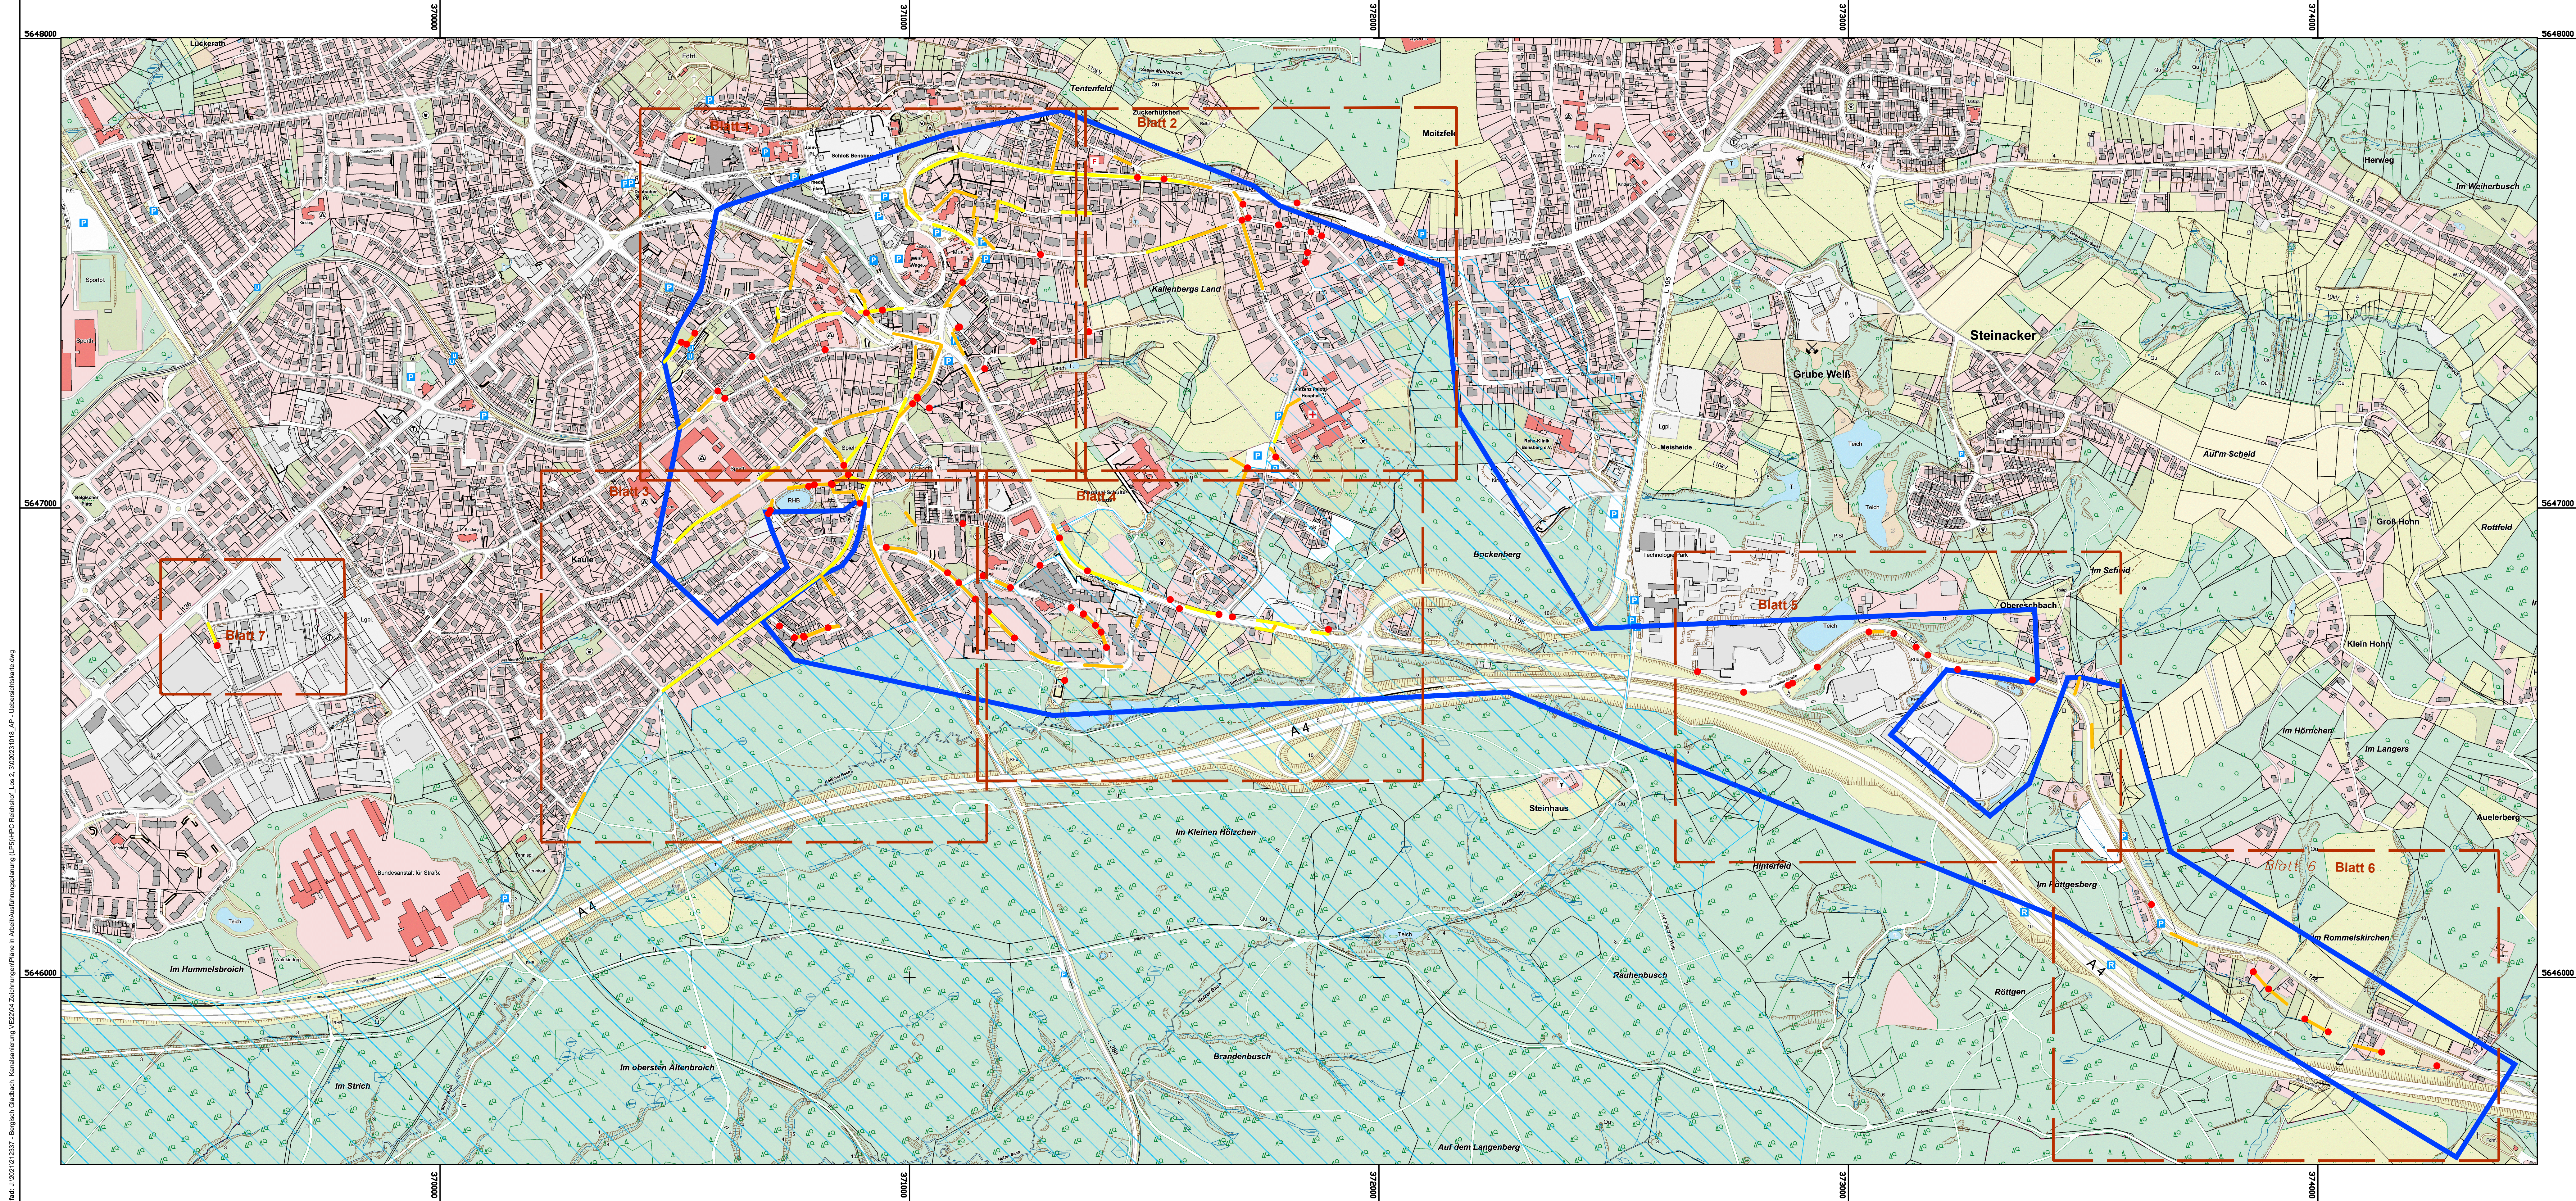

Legende

-  Teilgebiet 2
-  Wasserschutzzone II/b
-  Schachtsanierung
-  Haltung im Sanierungsprogramm (Reparatur)
-  Haltung im Sanierungsprogramm (Renovierung)

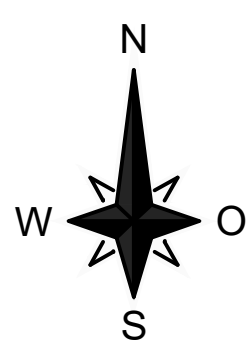

Nr. Änderungen		Datum		gez.	gepr.
Bauherr/Auftraggeber/Antragsteller:		Planverfasser:			
		Dezember 2024			
Datum		Unterschrift Vorhabensträger		Datum	
Projekt:		Bergisch Gladbach		Kanalisanierung VE 22 TG 2 - 01.01.349	
Darstellung:		Übersichtsplan		Ausführungsplanung	
Anlage:	025AP001	Projektnummer:	2212337	Planstand:	Dezember 2024
Maßstab:	1:5000	Plangröße [mm]:	1300 x 525	gezeichnet:	Unger
Layout:	004VP001	Übersichtskarte		geprüft:	Schütz
Koordinatensystem: ETRS89/UTM Z32 gekürzt				Höhensyst.: NN	