



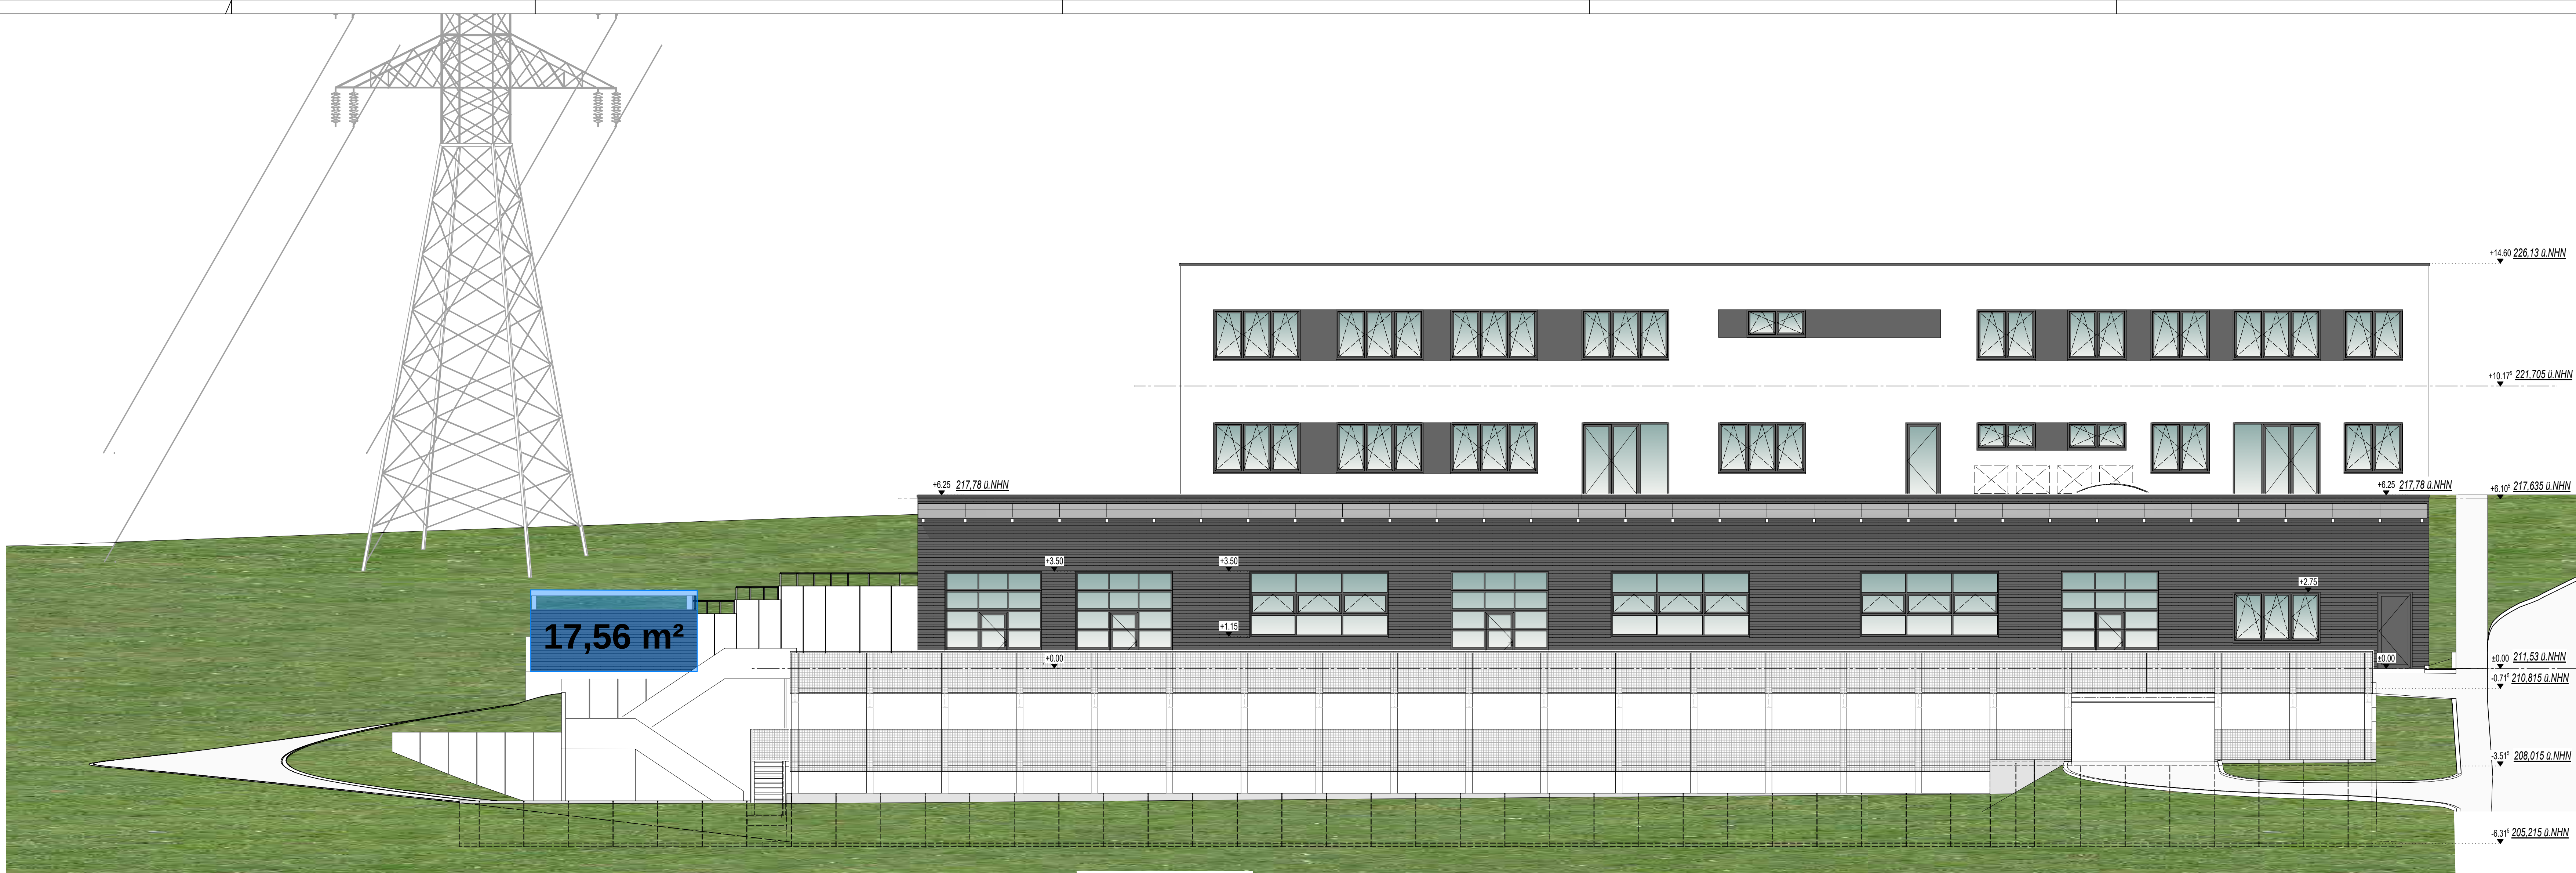

- Ostansicht -

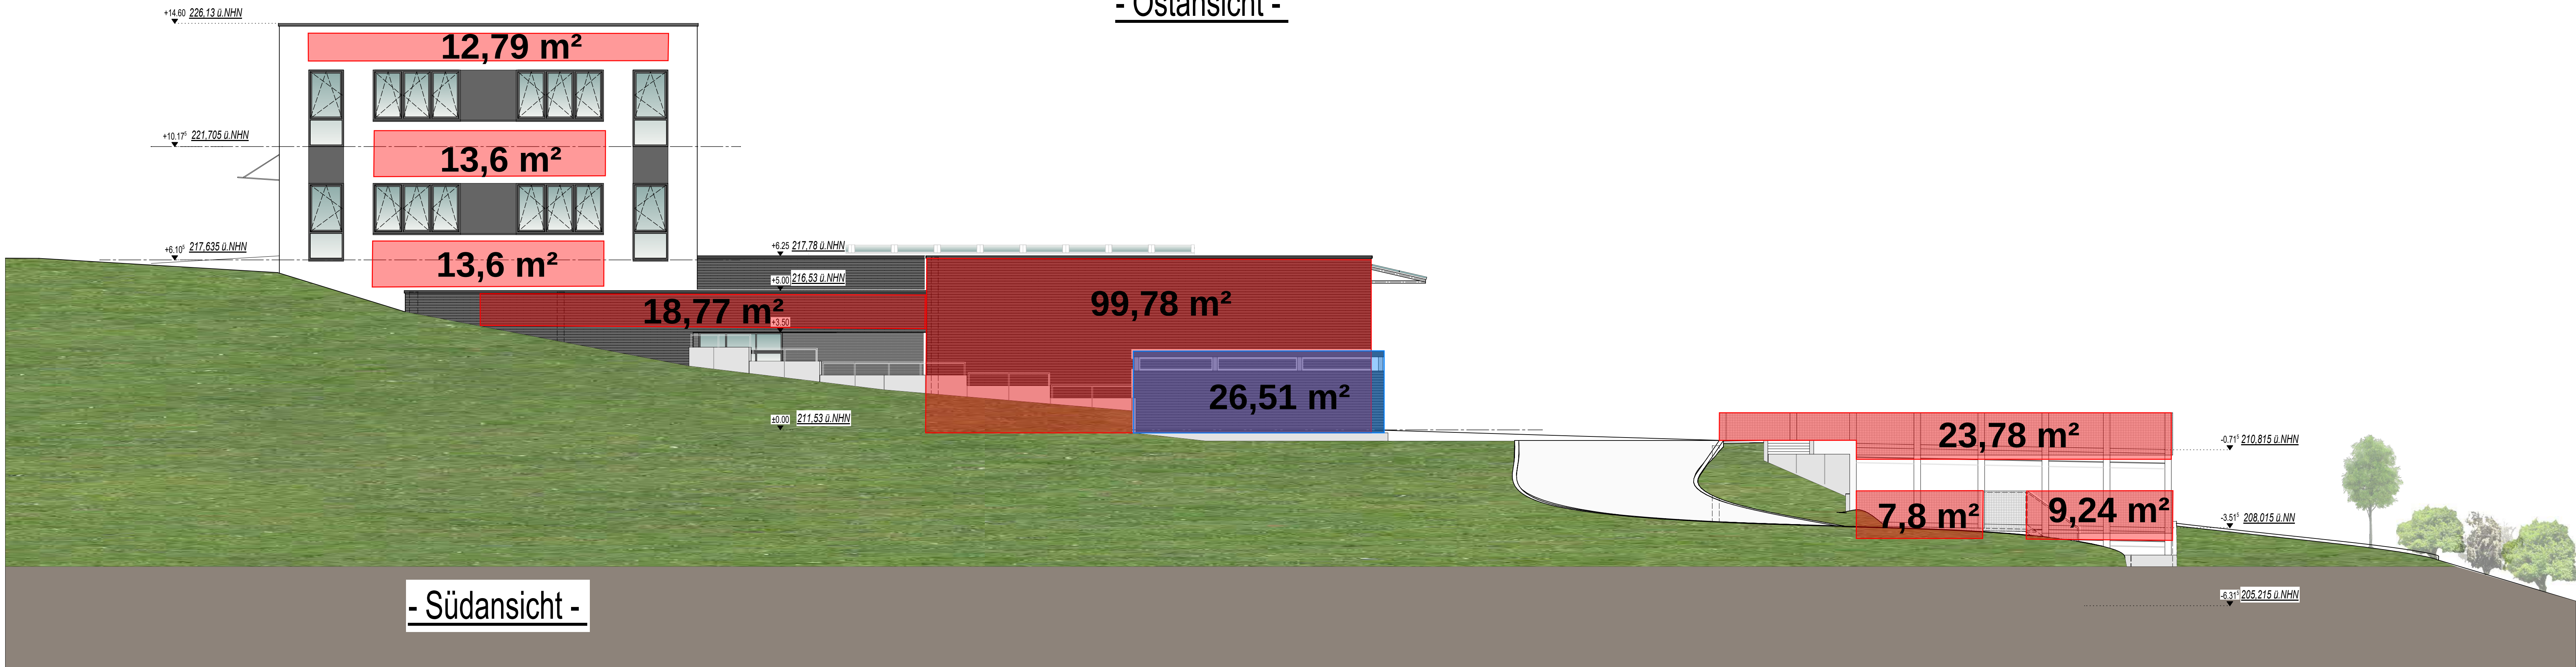

- Südansicht -

Der Bauherr / Bevollmächtigter			Der Entwurfsverfasser / Antragsteller		
Ort:			den --.2022	Ort:	den --.2022
F	14.07.2022	Mörs	Höhen bezogen auf NNH anstatt NN		
E	06.05.2022	ECel	Stahlterasse eingetragen (2. Rettungsweg)		
D	23.03.2022	Mörs	Photovoltaik an Werkstatt eingetragen		
C	02.02.2022	ECel	Fenster Treppenhaus 2 eingetragen, Fluchttreppe verschoben		
B	16.01.2022	ECel	Höhen ü.NN eingetragen		
A	17.01.2022	ECel	Erstellung		
Index	Datum	Bearbeiter	Index-Netz		
Generalunternehmer:					
 QUADRANT BAU GmbH Quadrant Bau GmbH Lise-Meitner-Straße 16a 46446 Emmerich am Rhein					
Entwurfsverfasser:					
PEN GmbH Peter Kasper Lise-Meitner-Straße 16a 46446 Emmerich am Rhein 					
Bauherr:					
Thilo und Tobias Kamps Hallenweg 4 59192 Bergkamen					
Bauvorhaben:					
Porsche Zentrum Werkstatt mit Parkhaus & Bürogebäude in Bensberg					
Planinhalt:			Maßstab:		gezeichnet
Ansichten Ost & Süd			1:100		ECel
Index:		Projektnummer:	Plannummer:		
F		0031_QA	BA07		