


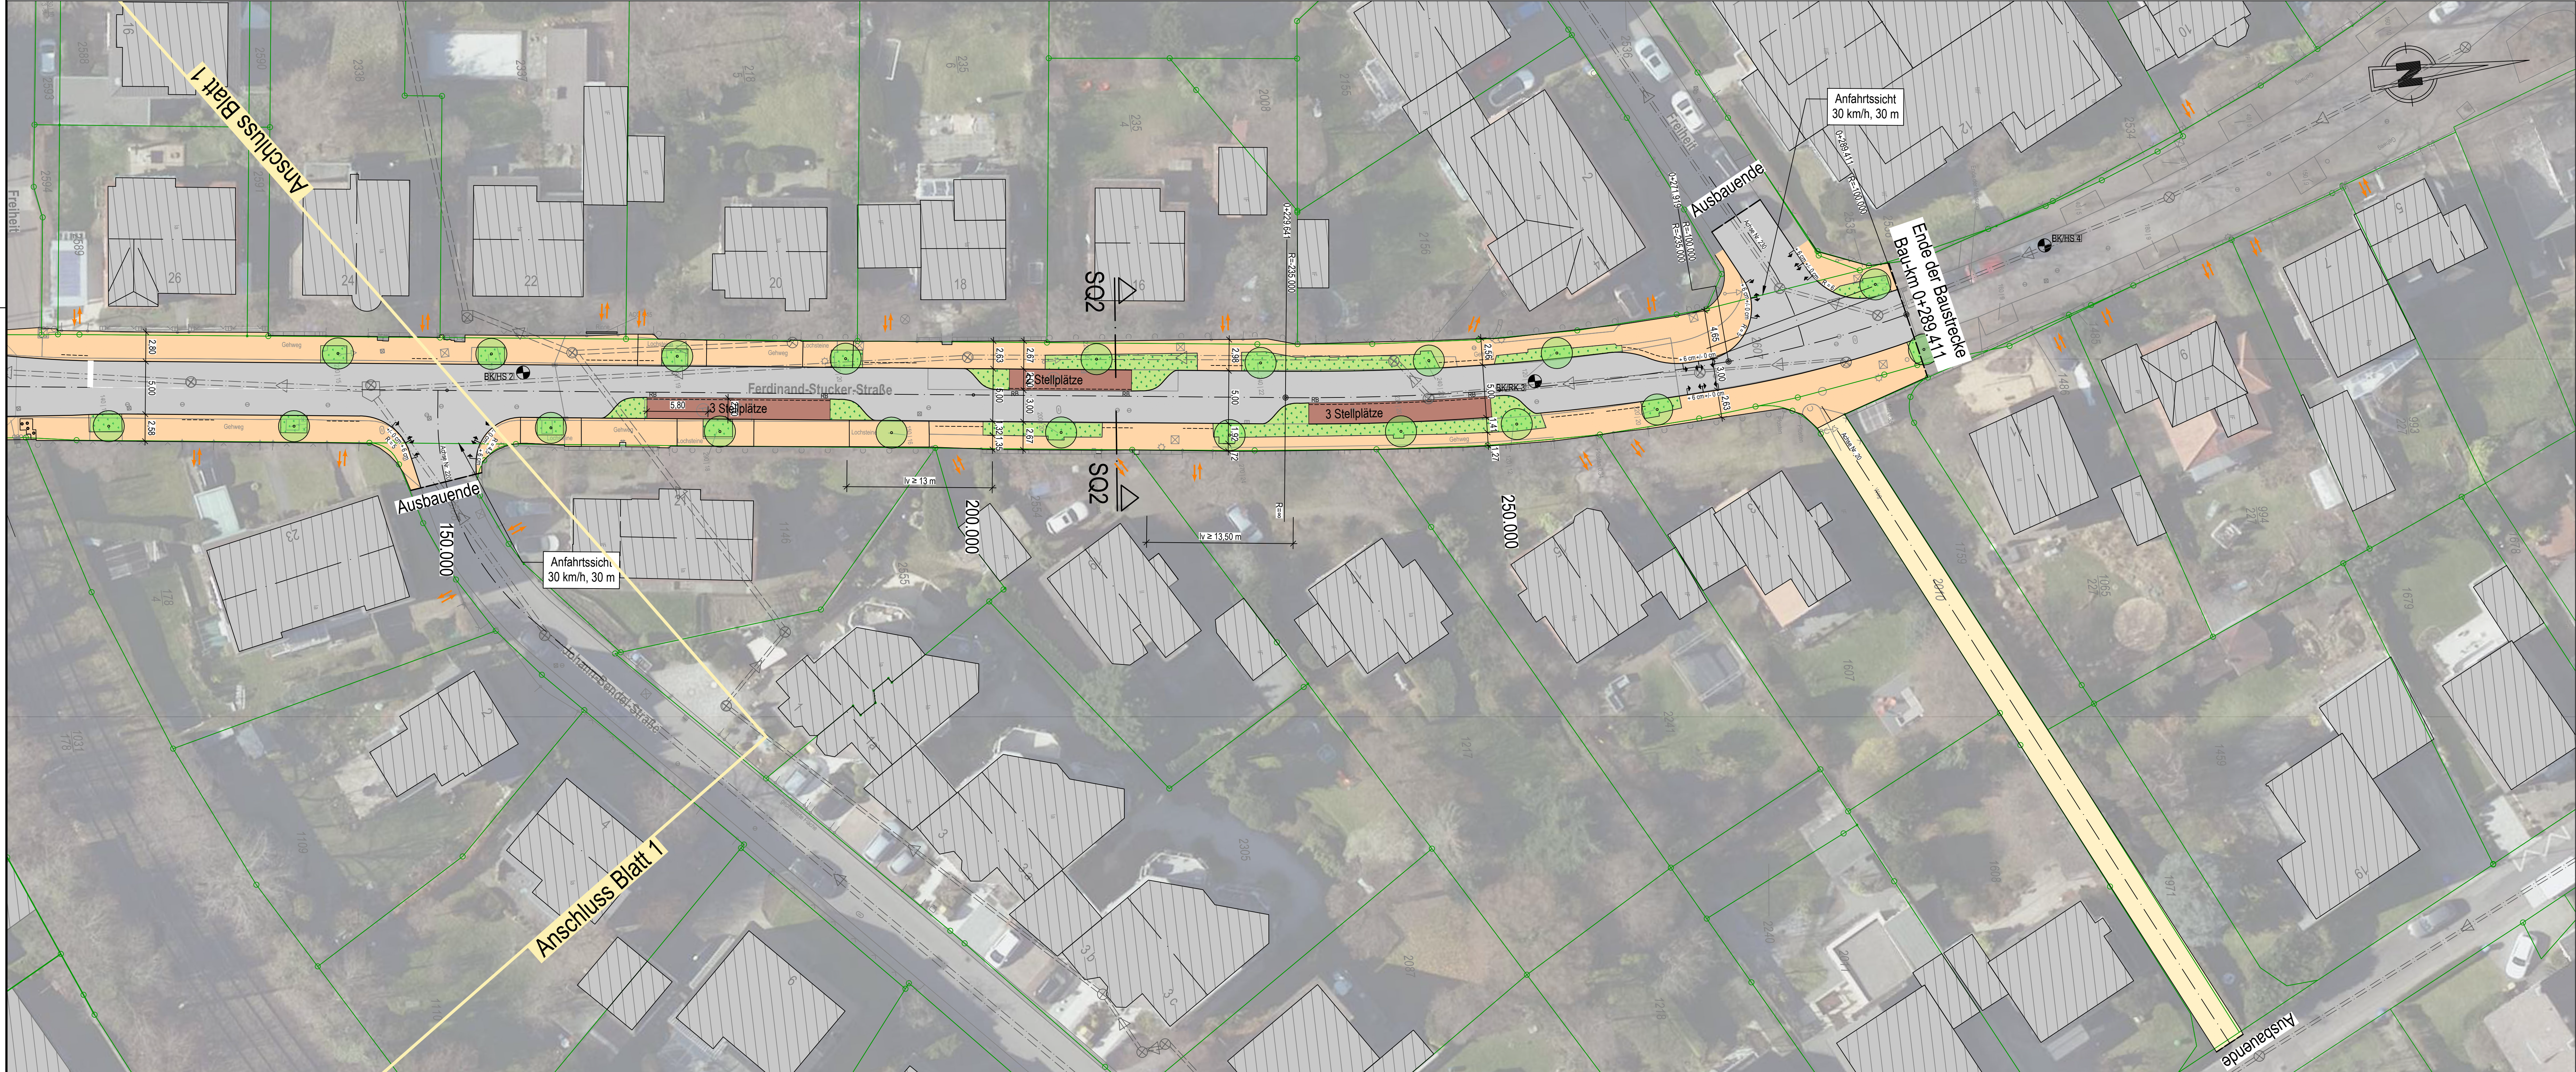

Zeichenerklärung

Planung

- Fahrbahn mit Achse, Asphalt
- Gehweg
- Stellplatz
- Pflanzbeet
- Gehweg, wassergebundene Bauweise
- freizuhaltenes Sichtfeld
- Rampenschwellenstein
- Baum Bestand
- Zufahrten
- Flurstücksgrenze

Versorgungseinrichtungen

- Stromleitung Mittelspannung (RheinEnergie)
- Stromleitung Niederspannung (RheinEnergie, KVB)
- Gasleitung (RheinEnergie)
- Wasserleitung (RheinEnergie)
- Kommunikationsleitung (Telekom, Vodafone, NetCologne)

Entwässerung

- vorh. Kanal

Vorplanung

4				
3				
2				
1				
Rev.	Art der Änderung	Datum	bearb.	gepr.

Erstmals verteilt am:



FISCHER
TEAMPLAN

Kreative Ingenieurleistungen
für eine intakte Umwelt

www.fischer-teamplan.de · info@fischer-teamplan.de

Auftraggeber:

Stadt Bergisch Gladbach

Projekt:

Planungsleistungen Ferdinand-Stucker-Str

Darstellung:

Lageplan 2

Bearb.	Aug. 2025	Fueg	Maßstab:	1:250	Auftraggeber:
Gez.	Aug. 2025	Halungs			
Gesehen:			Plan Nr.:	1001162 / 10398300	
			Blatt Nr.:	2	
			Blattgröße:	420x841	